ULICA PRUSA 0+030.50

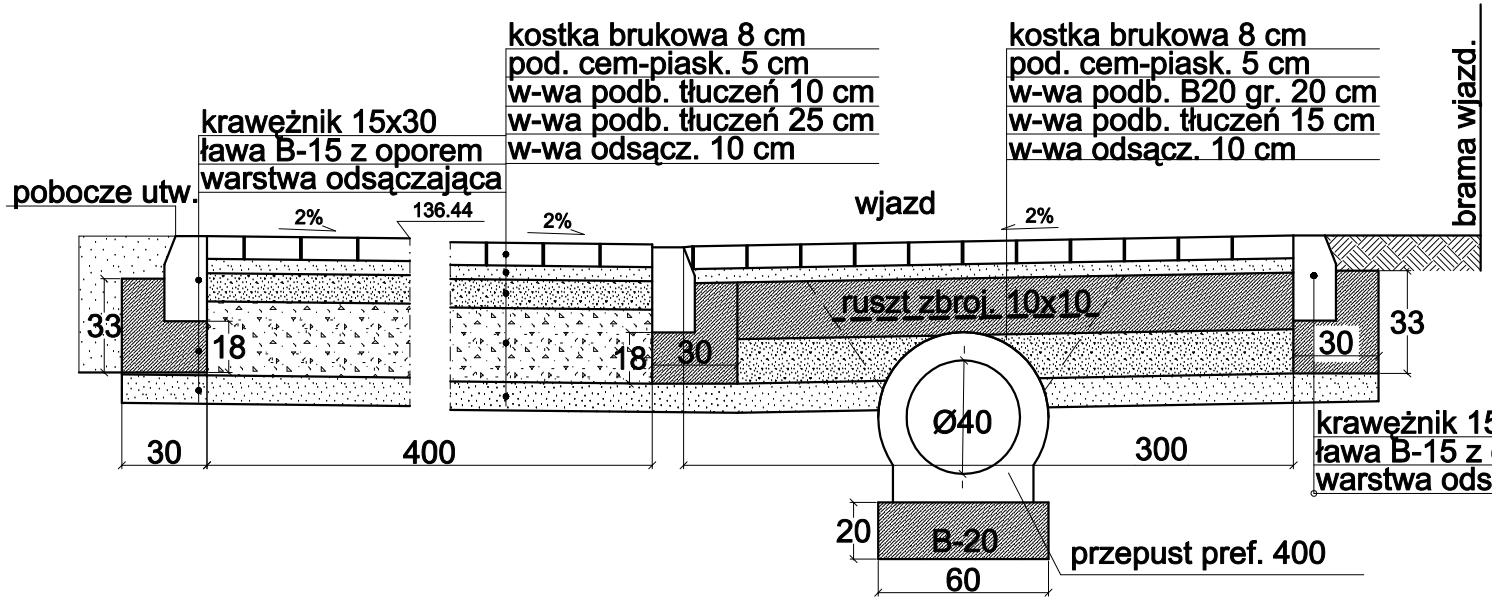

Projekt remontu ulic: B. Prusa, Wspólnej, Kwiatowej, Leśnej, Sosnowej, Sadowej, Ogrodowej, Słonecznej		
PRZEKROJE POPRZECZNE		
Wykonał: mgr inż. Stanisław Gryc		
Wykonał:		
Data: 01.2009	Skala: 1:10	Nr rysunku: 1