


# ULICA PRUSA 0+170.00

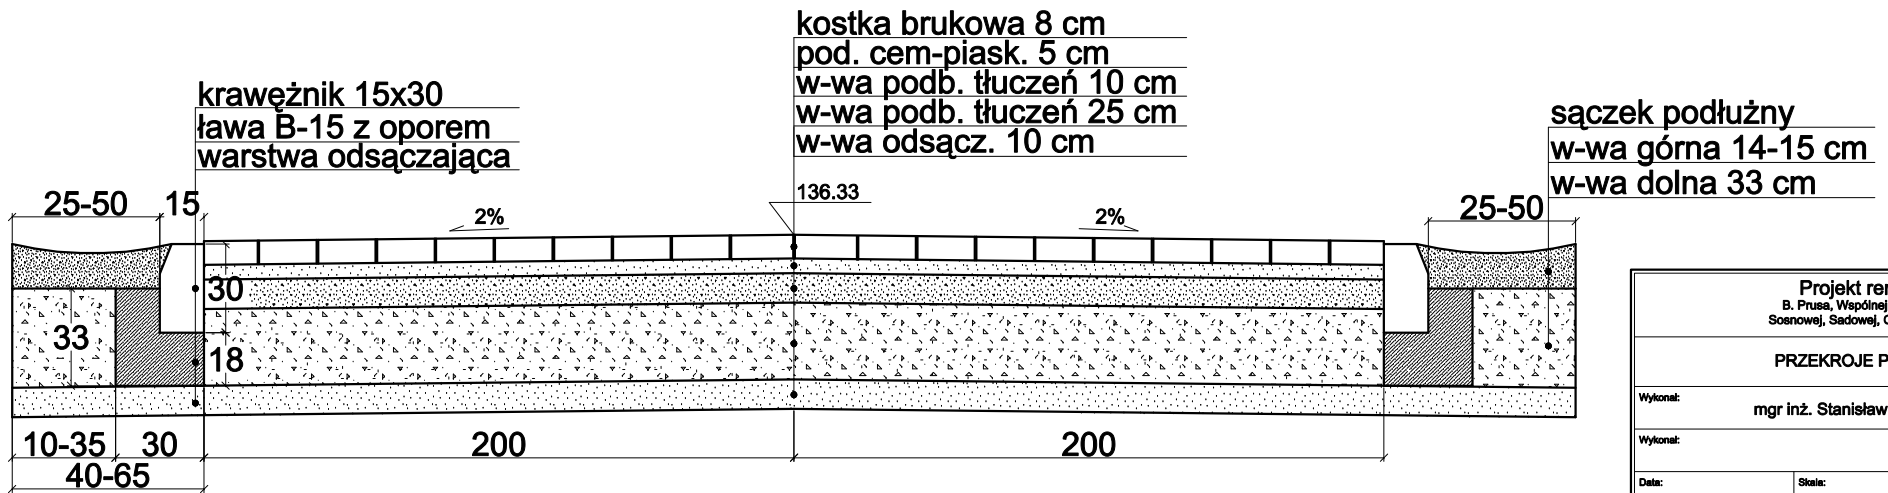

<b>Projekt remontu ulic:</b> B. Prusa, Wspólnej, Kwiatowej, Leśnej, Sosnowej, Sadowej, Ogrodowej, Słonecznej		
<b>PRZEKROJE POPRZECZNE</b>		
Wykonał: mgr inż. Stanisław Gryc		
Wykonał:		
Data: 01.2009	Skala: 1:10	Nr rysunku: 3