


# KONSTRUKCJA NAWIERZCHNI Skala 1:10

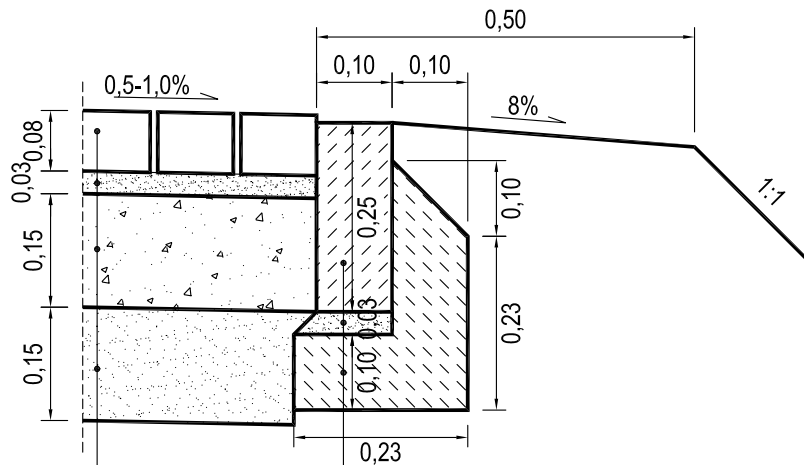

opornik drogowy 10x25x100 cm

podsyпка cementowo-piaskowa 1:3, grub. 3 cm

ława z oporem z betonu B10

betonowa kostka brukowa typu Holland koloru szarego, grub. 8 cm

podsyпка cementowo-piaskowa 1:3, grub. 3 cm

kruszywo łamane 0-31,5 mm stabilizowane mechanicznie, grub. 15 cm

warstwa filtracyjna z piasku, grub. 15 cm

OBIEKT	PLAC RZY UL. NORWIDA W M. STARA WIEŚ			
LOKALIZACJA	DZIAŁKA NR EW. 693, 705 OBRĘB STARA WIEŚ, GMINA CELESTYNÓW			
RYSUNEK	KONSTRUKCJA NAWIERZCHNI			
NR RYS. <b>3</b>	Skala	Branża	Stadium	Data
	1:10	Drogi		06.2009 r.
PROJEKTANT:	Imię i nazwisko		Nr. upr.	Podpis
	inż. Ludwik Maruszak		MAZ/0106/PWOD/05	