


+

Wykonawca: HydroGeoStudio ul. Puławska 26/33, Warszawa	PROJEKT GEOLOGICZNO-TECHNICZNY STUDIUM	Zał. Nr. 3.0
		Otwór numer St.4

Miejscowość: Celestynów Gmina: Celestynów Powiat: stowicki Województwo: mazowieckie	Objekt: Ujęcie wód podziemnych Inwestor: Urząd Gminy Celestynów Wiercenie: Dozór geol.:	Skala 1: 500	System wiercenia: okrężno-udarowy
		Data wiercenia	Rzędna 137.80 m n.p.m Rzędna kryzy: 137.80 m n.p.m

Kod	Litologia	Głębokość	Głębokość	Głębok. zw. wody	Schemat zafiltrowania	Opis techniczny

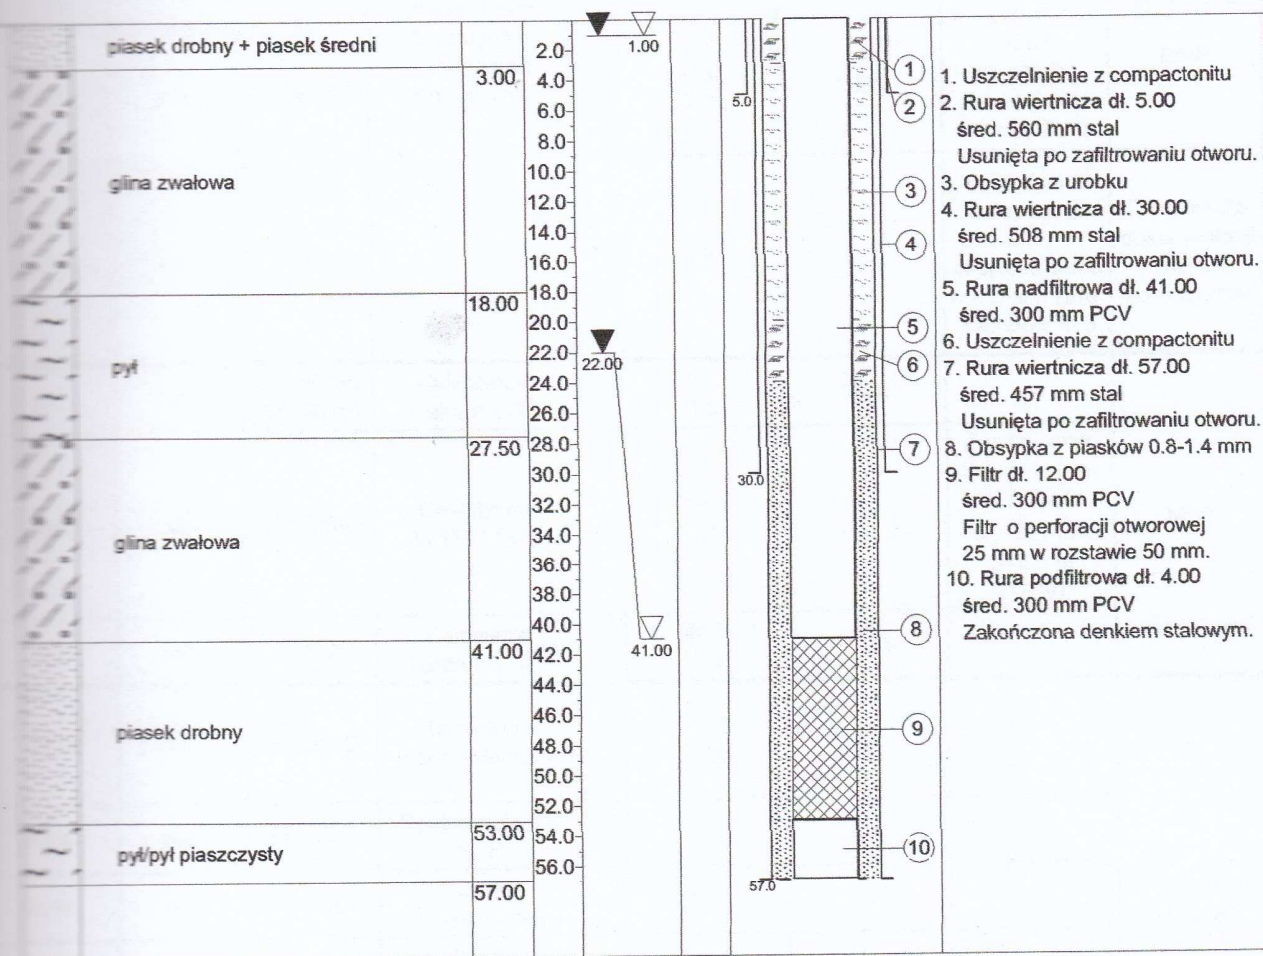

Uwagi:

Opracował: M. Pławik

Warszawa luty 2011