PRZEKRÓJ PODŁUŻNY

OCINEK I - OD PUNKTU **A (0+000,00)** DO PUNKTU **B (0+477,74)**

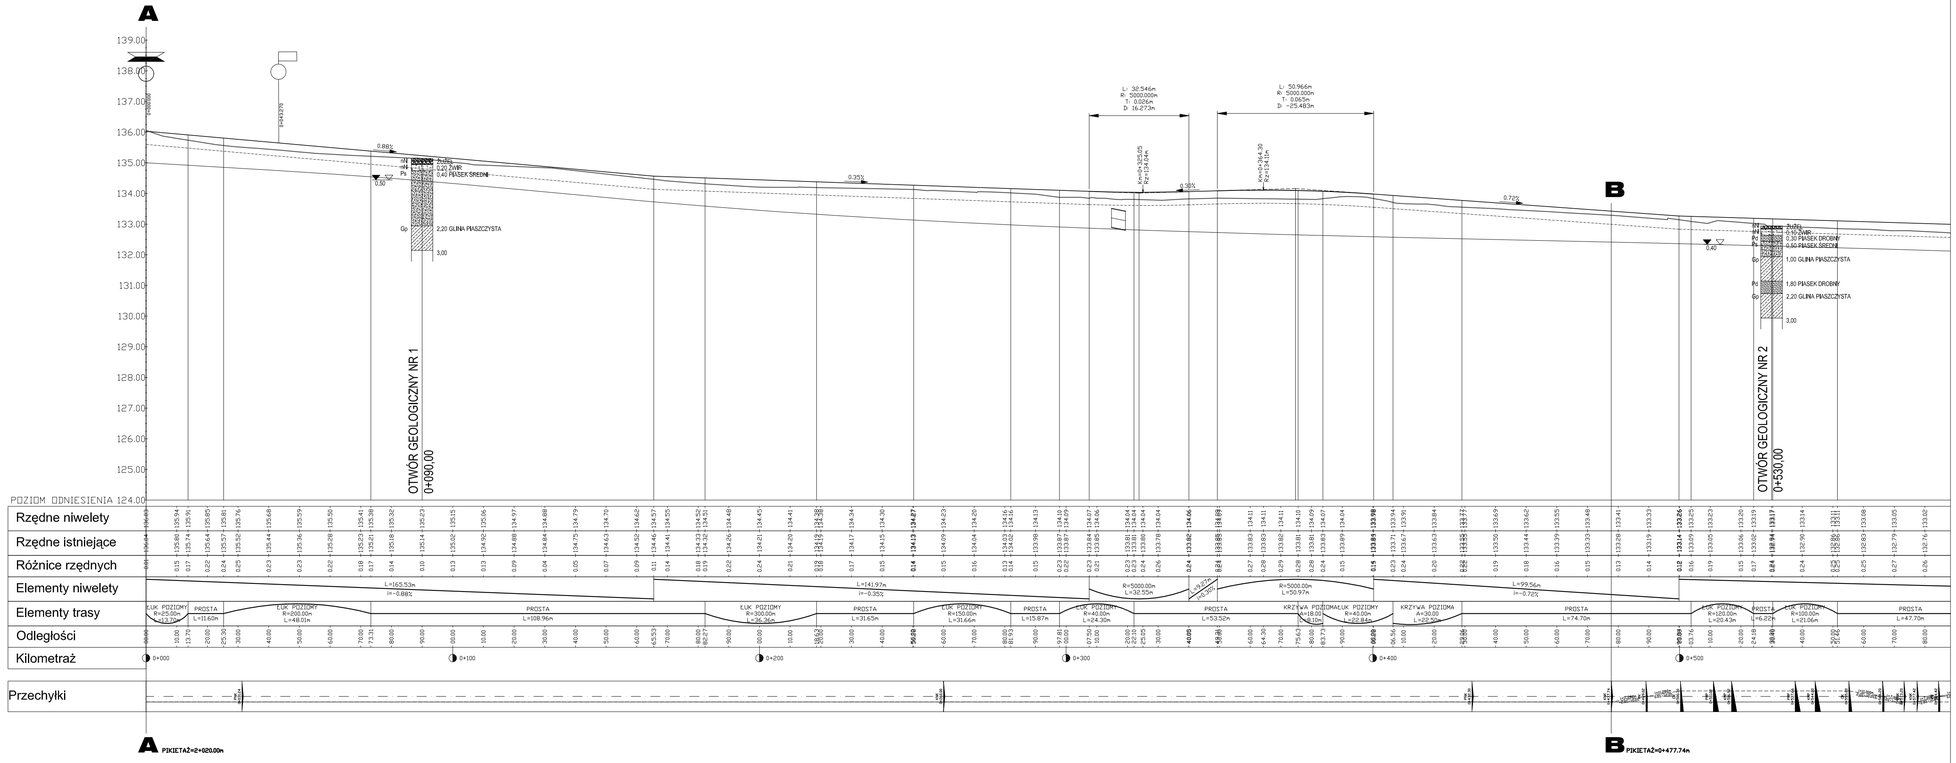

OBIEKT	DROGA GMINNA NR 271638W JATNE-JANOWIEC, GMINA CELESTYNÓW DROGA GMINNA NR 271629W GLINA-DYZIN, GMINA CELESTYNÓW			
LOKALIZACJA	DZIAŁKI NR EW. 357, 358, 359, 360, 369 OBRĘB 5 JATNE, GMINA CELESTYNÓW DZIAŁKI NR EW. 136, 156, 651, 659 OBRĘB 4 GLINA, GMINA CELESTYNÓW			
RYSUNEK	PRZEKRÓJ PODŁUŻNY NIWELETA DROGI **OCINEK I -** OD PUNKTU **A (0+000,00)** DO PUNKTU **B (0+477,74)**			
NR RYS. 3_1	Skala	Branża	Stadium	Data
	1:100/1000	Drogi	PR	11.2009 r.
	Imię i nazwisko		Nr. upr.	Podpis
PROJEKTANT:	inż. Ludwik Maruszak inż. Rafał Karpiński		MAZ/0106/PWOD/05	
SPRAWDZIŁ:	inż. Henryk Kowalczyk		MAZ/0399/POOD/05	