




SZCZEGÓŁ 1 szt. 8
SKALA 1:10

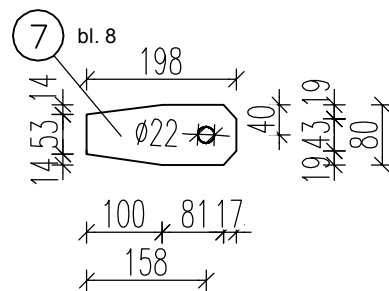



WSPORNIK 1 szt. 4
SKALA 1:10

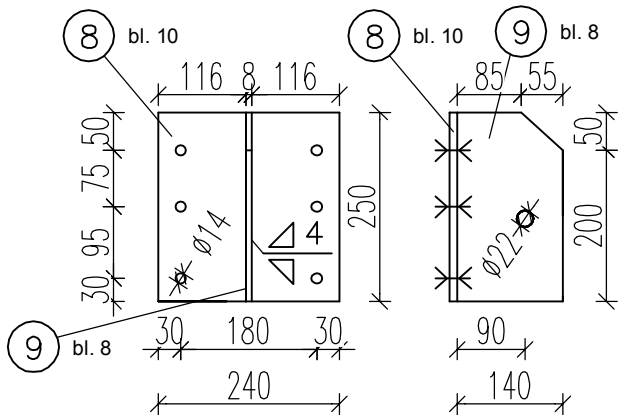

SZCZEGÓŁ 2 szt. 4
SKALA 1:10

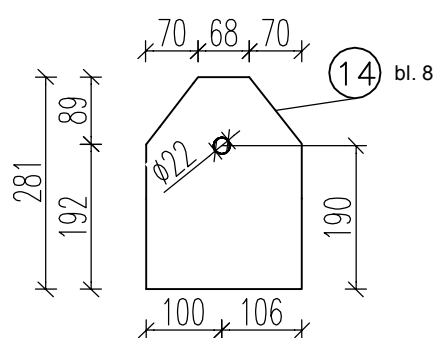

WSPORNIK 2 szt. 4
SKALA 1:10

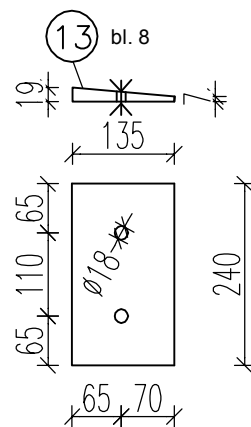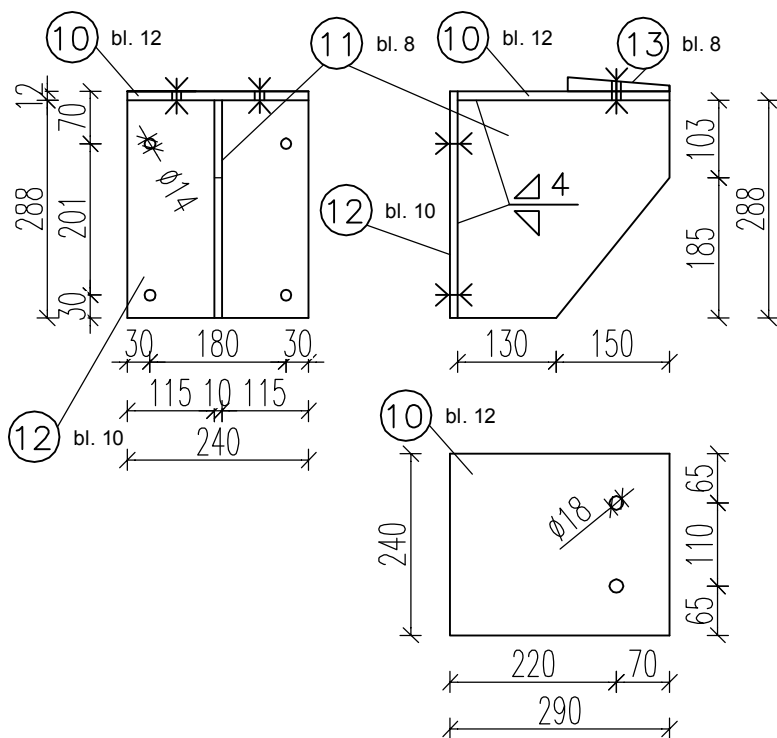

USŁUGI PROJEKTOWE I OBSŁUGA PROCESU INWESTYCYJNEGO Franciszek Lipski, 05-402 Otwock ul. Kołtątaja 88/m.18; tel. 510 175 332; e-mail: franciszkeklipski@gmail.com		
ZAMIENNY PROJEKT BUDOWLANY SALI GIMNASTYCZNEJ PRZY ZESPOLE SZKÓŁ W CELESTYNOWIE dz. 513/3 ul. Św. Kazimierza 55		
Inwestor: GMINA CELESTYNÓW 05-430 Celestynów, ul. Regucka 3	SPECJALNOŚĆ	10 IV 2015
Projektant: mgr inż. arch. Anna ZABŁOCKA-SZYMAŃSKA upr. bud. 265/67, upr. urb. 1407/94	architektoniczna	
Sprawdzający: inż. Wiktor Kuśmirek upr. bud. St-24/87	architektoniczna	
Asystent: tech. bud. Franciszek LIPSKI upr. bud. 69/65 i NUB/U-469/93g	architektoniczna konstr. - inżyn.	
ELEMENTY ZADASZENIA NAD WEJŚCIEM	1:20	Rys. A - 14
<small>OPRACOWANIE CHRONIONE PRAWAMI AUTORSKIMI Dz. U. 1994 nr 24 poz. 83 Ustawa z dnia 4 lutego 1994 r. o prawie autorskim i prawach pokrewnych.</small>		
		74