


ELEWACJA ZACHODNIA

skala 1:100

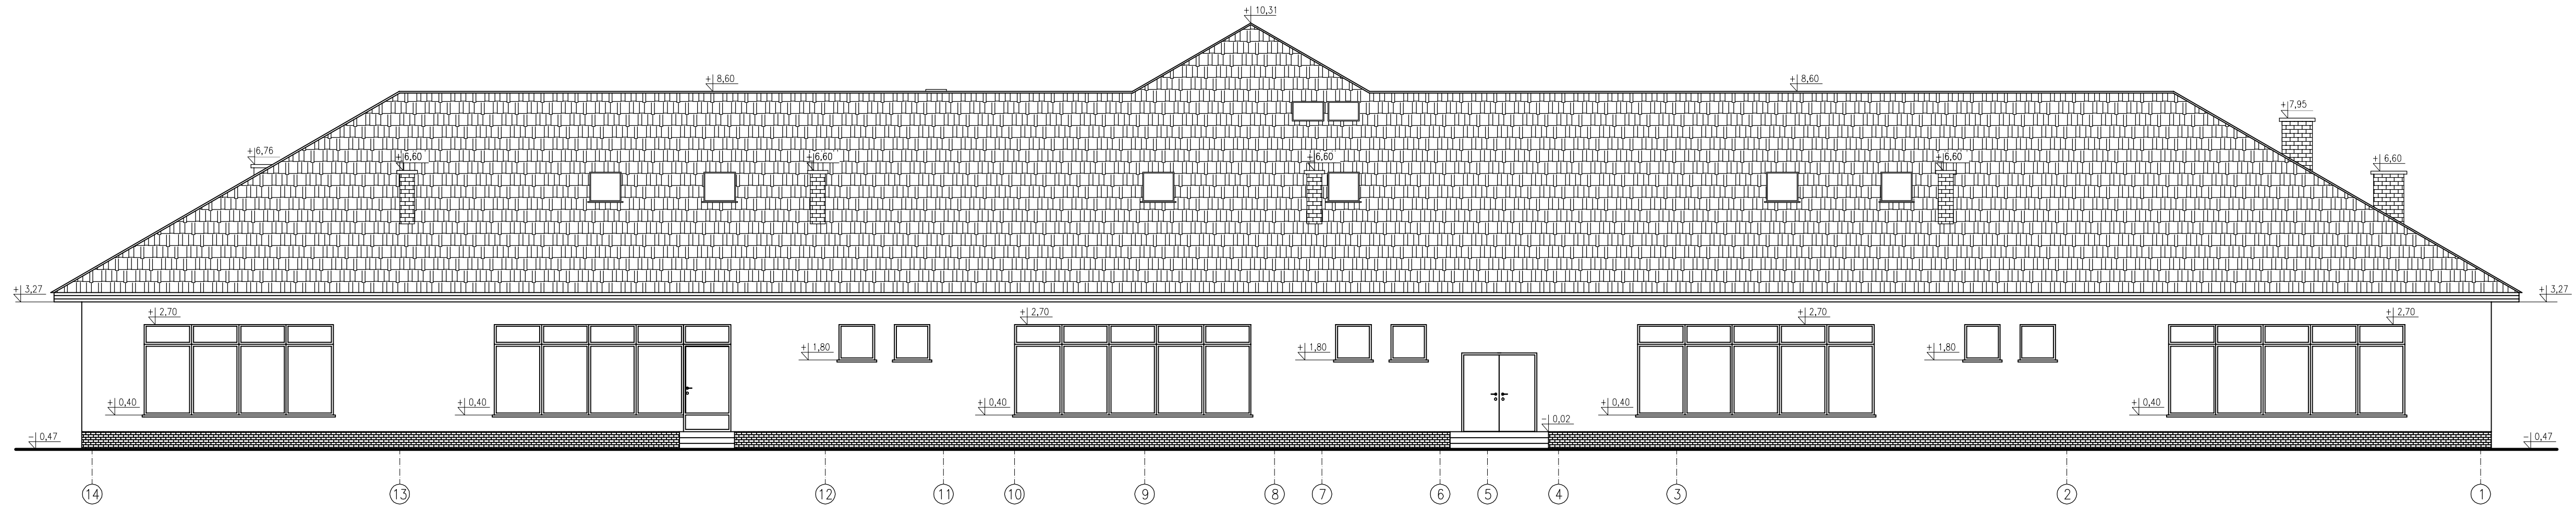

<small>USŁUGI PROJEKTOWE I OBSŁUGA PROCESU INWESTYCYJNEGO Franciszek Lipski, 05-402 Otwock ul. Kołłątaja 88/m.18; tel. 510 175 332; e-mail: franciszeklipski@gmail.com</small>			
PROJEKT BUDOWLANY PRZEDSZKOLA W CELESTYNOWIE ul. Szkolna - działki nr ew. 468; 472; 473;			
Inwestor:	Gmina CELESTYNÓW ul. Regucka 3	SPECJALNOŚĆ	29 X 2014
Projektant:	mgr inż. arch. Anna ZABŁOCKA-SZYMAŃSKA upr. bud. 265/67, upr. urb. 1407/94	architektoniczna	
Sprawdzający:	mrg inż arch. PAWEŁ RUPNIEWSKI upr. nr MA/046/05	architektoniczna	
Asystent:	tech. bud. Franciszek LIPSKI upr. bud. 69/65 i NUBU-469/93g	architektoniczna konstr. - inżyn.	
ELEWACJA ZACHODNIA - ZAMIENNY		1:100	Rys. A - 4
<small>OPRACOWANIE CHRONIONE PRAWAMI AUTORSKIMI! Dz. U. 1994 nr 24 poz. 83 Ustawa z dnia 4 lutego 1994 r. o prawie autorskim i prawach pokrewnych.</small>			