

PRZEKRÓJ A-A

skala 1:50

◇	POŁĄC DACHOWA 1	
	BLACHODACHÓWKA	-
	ŁATY - 4,0 cm x 5,0 cm	4,0 cm
	KONTRŁATY - 4,0 cm x 5,0 cm	4,0 cm
	MEMBRANA PAROPRZEPUSZCZALNA	-
	KROKWIE - 7,5 cm x 16,0 cm	
	+ WELNA MINERALNA gr. 15cm	15,0 cm
	RUSZT STALOWY POD PŁYTY GK	
	+ WELNA MINERALNA gr. 10cm	10,0 cm
	FOLIA PAROIZOLACYJNA	-
	2xPŁYTY GK-F	3,0 cm


◇	STROP NAD PARTEREM	
	WARSTWA WYKOŃCZENIOWA	2,0 cm
	WYLEWKA CEMENTOWA ZBROJONA	5,0 cm
	FOLIA PE 0,2 mm	-
	STYROPIAN EPS T	5,0 cm
	STROP ŻELBETOWY	25,0 cm
	TYNK CEMENT.-WAPIENNY	1,5 cm

◇	PODŁOGA NA GRUNCIE	
	WARSTWA WYKOŃCZENIOWA	2,0 cm
	WYLEWKA CEMENTOWA ZBROJONA	5,0 cm
	FOLIA PE 0,2mm	-
	STYROPIAN EPS 038	15,0 cm
	2xPAPA TERMOZGRZEWALNA	-
	BETON B-15 (C12/15)	15,0 cm
	WARSTWA OCHRONNA - FOLIA PE 0,2mm	-
	PODSYPKA ŻWIROWO-PIASKOWA	min. 30,0 cm

◇	ŚCIANA ZEWNĘTRZNA	
	TYNK MINERALNY	-
	NA SIATCE Z WŁÓKNA SZKLANEGO	-
	STYROPIAN EPS 040	15,0 cm
	BETON KOMÓRKOWY	24,0 cm
	TYNK CEMENTOWO-WAPIENNY	1,5 cm

◇	ŚCIANA FUNDAMENTOWA	
	FOLIA KUBEŁKOWA	-
	STYROPIAN WODOODPORNY	10,0 cm
	2 x PAPA TERMOZGRZEWALNA	-
	TYNK CEMENTOWY	-
	BŁOCZKI BETONOWE	24,0 cm
	TYNK CEMENTOWY	-
	2 x PAPA TERMOZGRZEWALNA	-

◇	SCHODY ZEWNĘTRZNE	
	PŁYTKI GRESOWE MROZOODPORNE NA KLEJU	2,0 cm
	PŁYTA ŻELBETOWA	15,0 cm
	2 x FOLIA PE gr. 0,2mm	-
	ŻWIR ZAGĘSZCZONY UBIJANY WARSTWAMI	30,0 cm

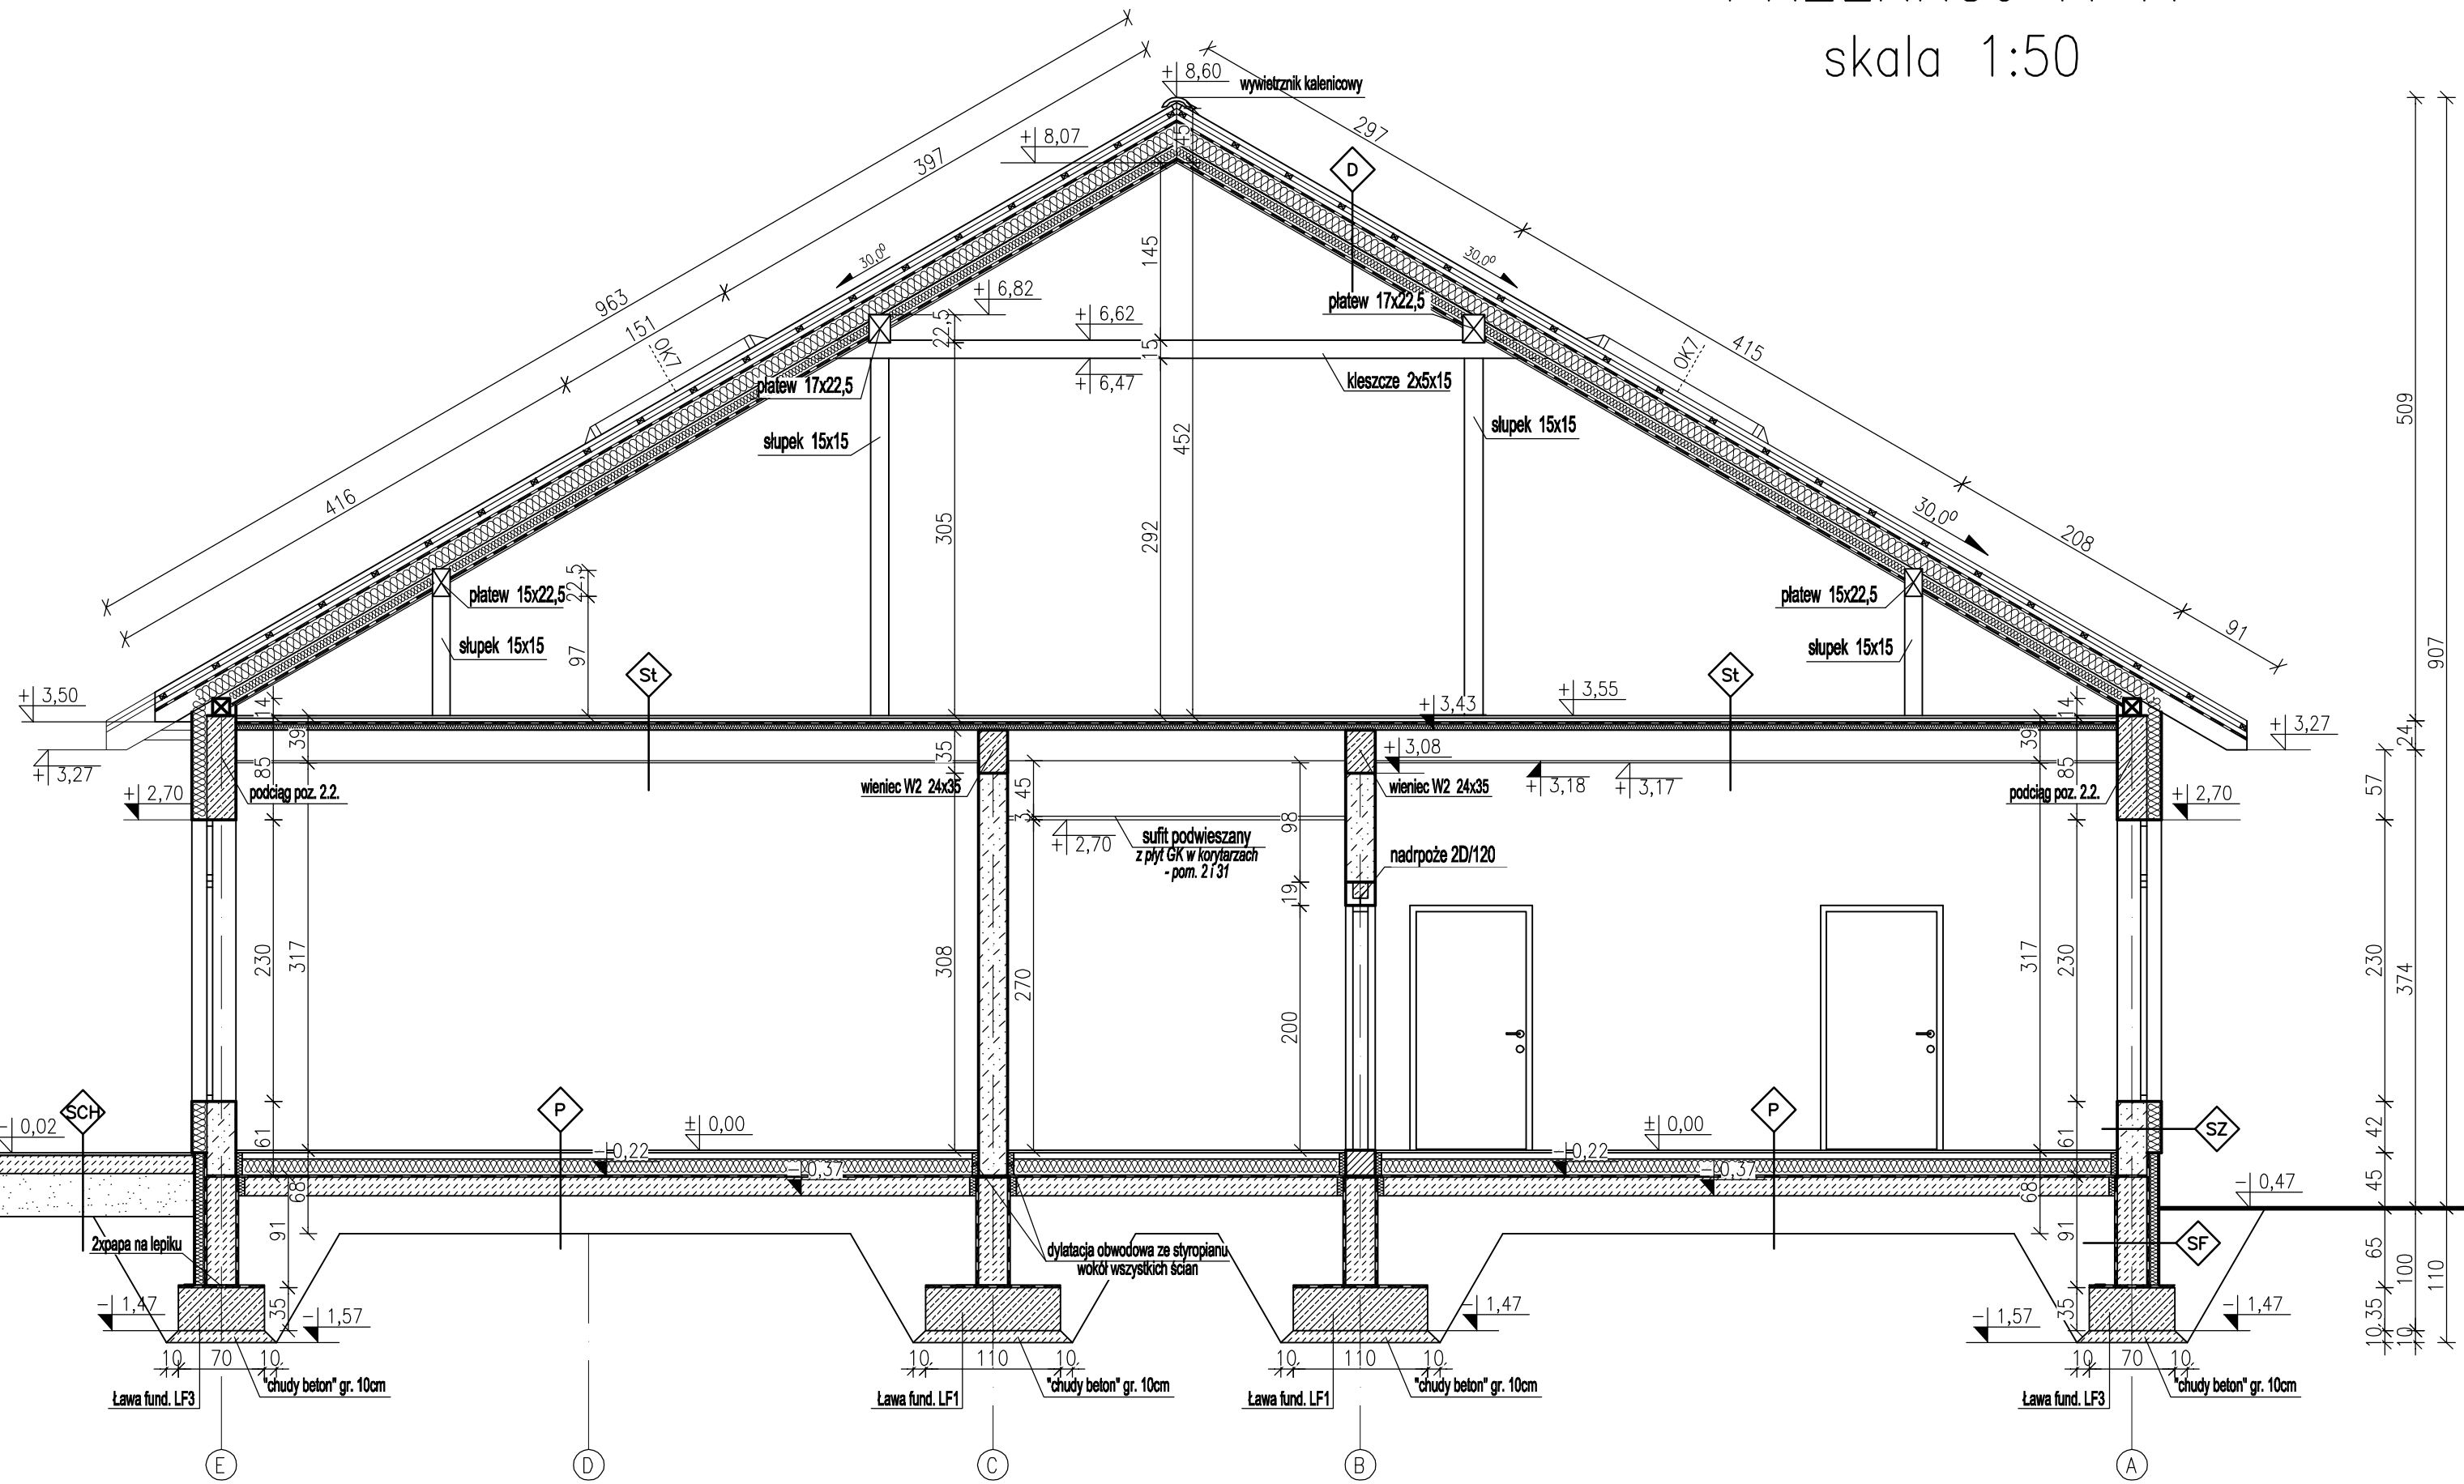

LEGENDA:

±1,10	RZĘDNA POZIOMU WYKOŃCZENIOWEGO
±1,45	RZĘDNA POZIOMU KONSTRUKCYJNEGO

USŁUGI PROJEKTOWE I OBSŁUGA PROCESU INWESTYCYJNEGO Franciszek Lipski, 05-402 Otwock ul. Kółkajka 88/m.18; tel. 510 175 332; e-mail: franciszeklipski@gmail.com		PROJEKT BUDOWLANY PRZEDSZKOLA W CELESTYNOWIE ul. Szkolna - działki nr ew. 468; 472; 473;	
Investor:	Gmina CELESTYNÓW ul. Regułka 3	SPECIALNOŚĆ	29 X 2014
Projektant:	mgr inż. arch. Anna ZABŁOCKA-SZYMAŃSKA upr. bud. 265/67, upr. urb. 1407/94	architektoniczna	
Sprawdzający:	mrg inż. arch. PAWEŁ RUPNIEWSKI upr. nr MA/046/05	architektoniczna	
Asystent:	tech. bud. Franciszek LIPSKI upr. bud. 69/65 I NUBU-46993g	architektoniczna Konstr. - inżyn.	
PRZEKRÓJ A - A - ZAMIENNY		1:50	Rys. A - 10
OPRACOWANIE CHRONIONE PRAWAMI AUTORSKIMI Dz. U. 1994 nr 24, poz. 83 Ustawa z dnia 4 lutego 1994 r. o prawie autorskim i prawach pokrewnych.			