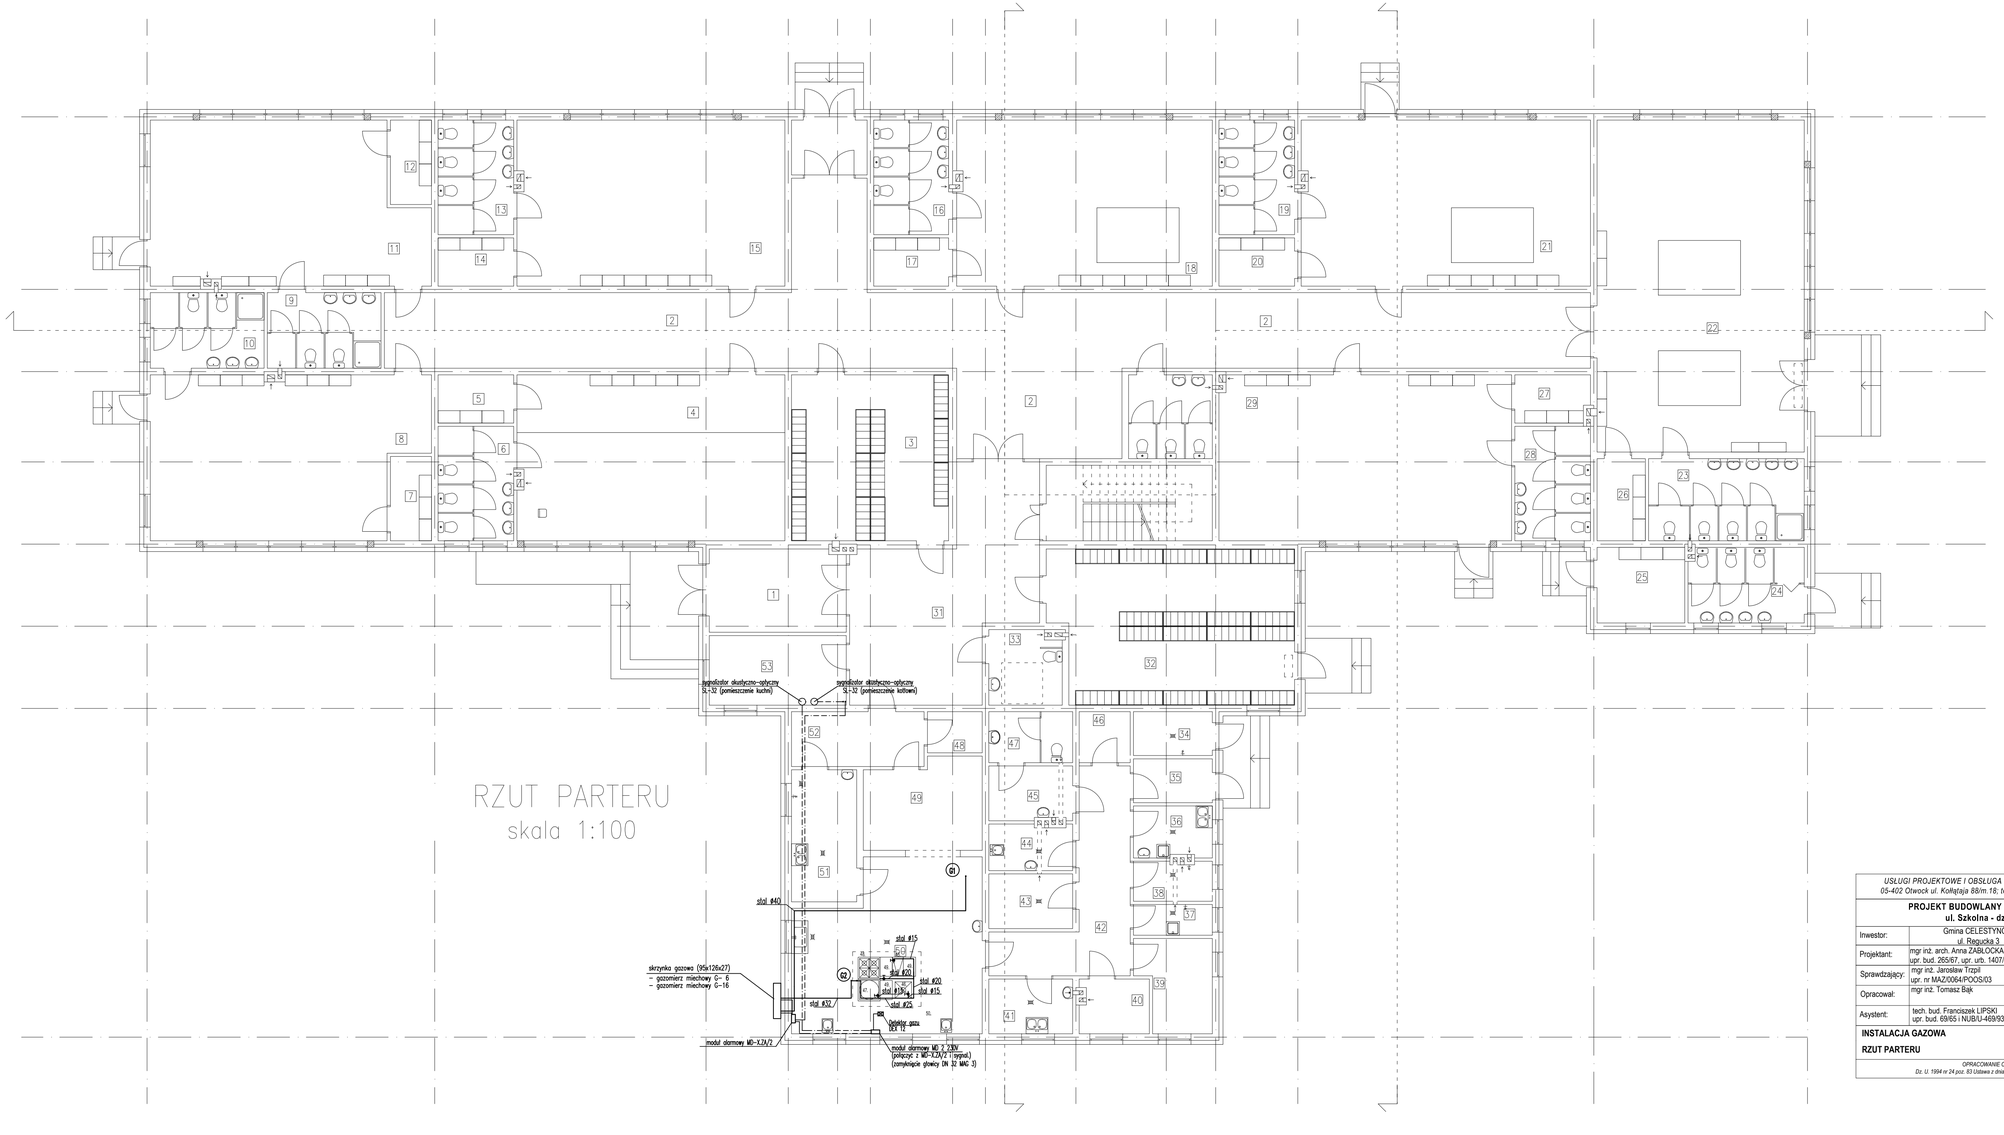

RZUT PARTERU
skala 1:100

Uwagi:

OZNACZENIA:

G1 Pion inst. gazowej

rury stalowe bez szwu łączone przez spawanie

USŁUGI PROJEKTOWE I OBSŁUGA PROCESU INWESTYCYJNEGO Franciszek Lipski, 05-402 Otwock ul. Kołłątaja 88/m.18; tel. 510 175 332; e-mail: franciszeklipski@gmail.com			
PROJEKT BUDOWLANY PRZEDSZKOLA W CELESTYNOWIE ul. Szkolna - działki nr ew. 468; 472; 473;			
Inwestor:	Gmina CELESTYNÓW ul. Reguckа 3	SPECJALNOŚĆ	29 X 2014
Projektant:	mgr inż. arch. Anna ZABŁOCKA-SZYMAŃSKA upr. bud. 265/67, upr. urb. 1407/94	sanitarna	
Sprawdzający:	mgr inż. Jarosław Trzpil upr. nr MAZ/0064/POOS/03	sanitarna	
Opracował:	mgr inż. Tomasz Bąk	sanitarna	
Asystent:	tech. bud. Franciszek LIPSKI upr. bud. 69/65 i NUB/U-469/93g	architektoniczna konstr. - inżyn.	
INSTALACJA GAZOWA		**1:100**	Rys. **3**
RZUT PARTERU			
OPRACOWANIE CHRONIONE PRAWAMI AUTORSKIMI Dz. U. 1994 nr 24 poz. 83 Ustawa z dnia 4 lutego 1994 r. o prawie autorskim i prawach pokrewnych.			