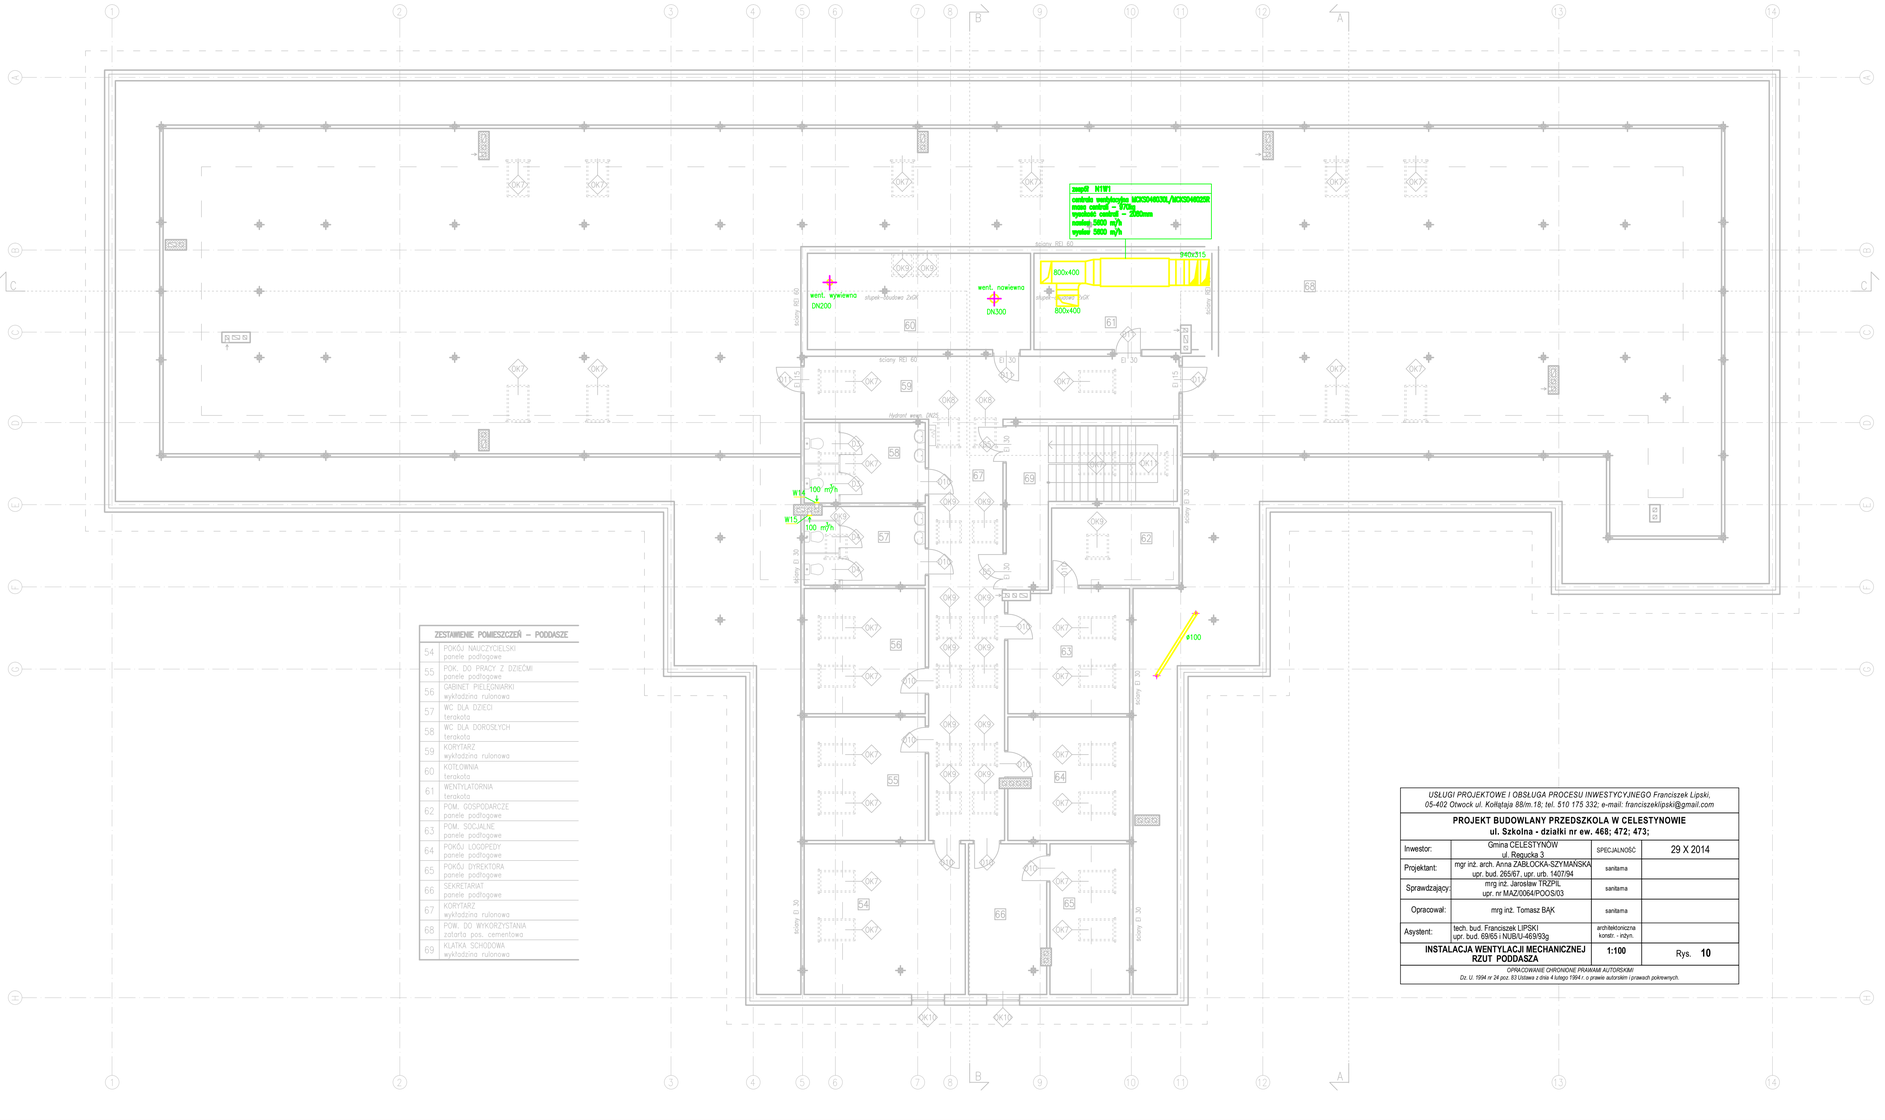

ZESTAWIENIE POMIESZCZEŃ – PODDASZE

54	POKÓJ NAUCZYCIELSKI panele podłogowe
55	POK. DO PRACY Z DZIEĆMI panele podłogowe
56	GABINET PIELĘGNIARKI wykładzina rulonowa
57	WC. DLA DZIECI terakota
58	WC. DLA DOROSŁYCH terakota
59	KORYTARZ wykładzina rulonowa
60	KOTŁOWNIA terakota
61	WENTYLATORNIA terakota
62	POM. GOSPODARCZE panele podłogowe
63	POM. SOCJALNE panele podłogowe
64	POKÓJ LOGOPEDY panele podłogowe
65	POKÓJ DYREKTORA panele podłogowe
66	SEKRETARIAT panele podłogowe
67	KORYTARZ wykładzina rulonowa
68	POW. DO WYKORZYSTANIA zatarta pos. cementowa
69	KLATKA SCHODOWA wykładzina rulonowa

USŁUGI PROJEKTOWE I OBSŁUGA PROCESU INWESTYCYJNEGO Franciszek Lipski,
05-402 Otwock ul. Kołłątaja 88/m.18; tel. 510 175 332; e-mail: franciszeklipski@gmail.com

PROJEKT BUDOWLANY PRZEDSZKOLA W CELESTYNOWIE
ul. Szkolna - działki nr ew. 468; 472; 473;

Inwestor:	Gmina CELESTYNÓW ul. Reguckа 3	SPECJALNOŚĆ	29 X 2014
Projektant:	mgr inż. arch. Anna ZABŁOCKA-SZYMAŃSKA upr. bud. 265/67, upr. urb. 1407/94	sanitarna	
Sprawdzający:	mrg inż. Jarosław TROPIL upr. nr MAZ/0064/POOS/03	sanitarna	
Opracował:	mrg inż. Tomasz BĄK	sanitarna	
Asystent:	tech. bud. Franciszek LIPSKI upr. bud. 69/65 i NUBU-I-69/953g	architektoniczna konstr. - inżyn.	
INSTALACJA WENTYLACJI MECHANICZNEJ **RZUT PODDASZA**		**1:100**	Rys. **10**

OPRACOWANIE CHRONIONE PRAWAMI AUTORSKIMI
Dz. U. 1994 nr 24 poz. 83 Ustawa z dnia 4 lutego 1994 r. o prawie autorskim i prawach pokrewnych.