

obręb ewidencyjny : 141703_2_0001 dz.ew
: 468, 472, 473 ul. Szkolna

skala : 1: 500 Układ wsp: " 2000 " " K 60 "
 sekcja - mapa numeryczna data : 2014-10-30
 KERG : G.K.III.6840.1.4756.2014

Mapa w granicach oznaczonych kolorem żółtym została zaktualizowana pomiarem sytuacyjno - wysokościowym .
 Mapę do celów projektowych wykonano bez ustalania obciążeń służebnościami gruntowymi

- 1 - proj. budynek przedszkola
- 2 - istn. bud. przedszkola do wykorzystania na inne placówki oświatowe
- 3 - istn. budynki na sąsiednich działkach
- 4 - istn. dojścia i dojazdy
- 5 - proj. dojścia i dojazdy
- 6 - proj. miejsca postojowe
- 7 - proj. śmietnik
- 8 - istn. śmietnik do rozbiórki
- 9 - istn. szambo do rozbiórki


Bilans terenu:

Powierzchnia istniejącej zabudowy	- 500,75 m ²
Powierzchnia projektowanej zabudowy	- 1338,33 m ²
Istniejące powierzchnie utwardzone	- 95,00 m ²
Projektowane powierzchnie utwardzone	- 721,00 m ²
Powierzchnia biologicznie czynna	- 2808,93 m ² (51,4%)
Powierzchnia terenu:	5464,00 m²



Prywatne Przedsiębiorstwo Usług
 Geodezyjno Kartograficznych
 "GEA"
 04-690 Warszawa ul. Mydlarska 23a
 tel - 0-602-623-428

mgr inż. geodeta
 Sławomir Sikora
 upr. 13474

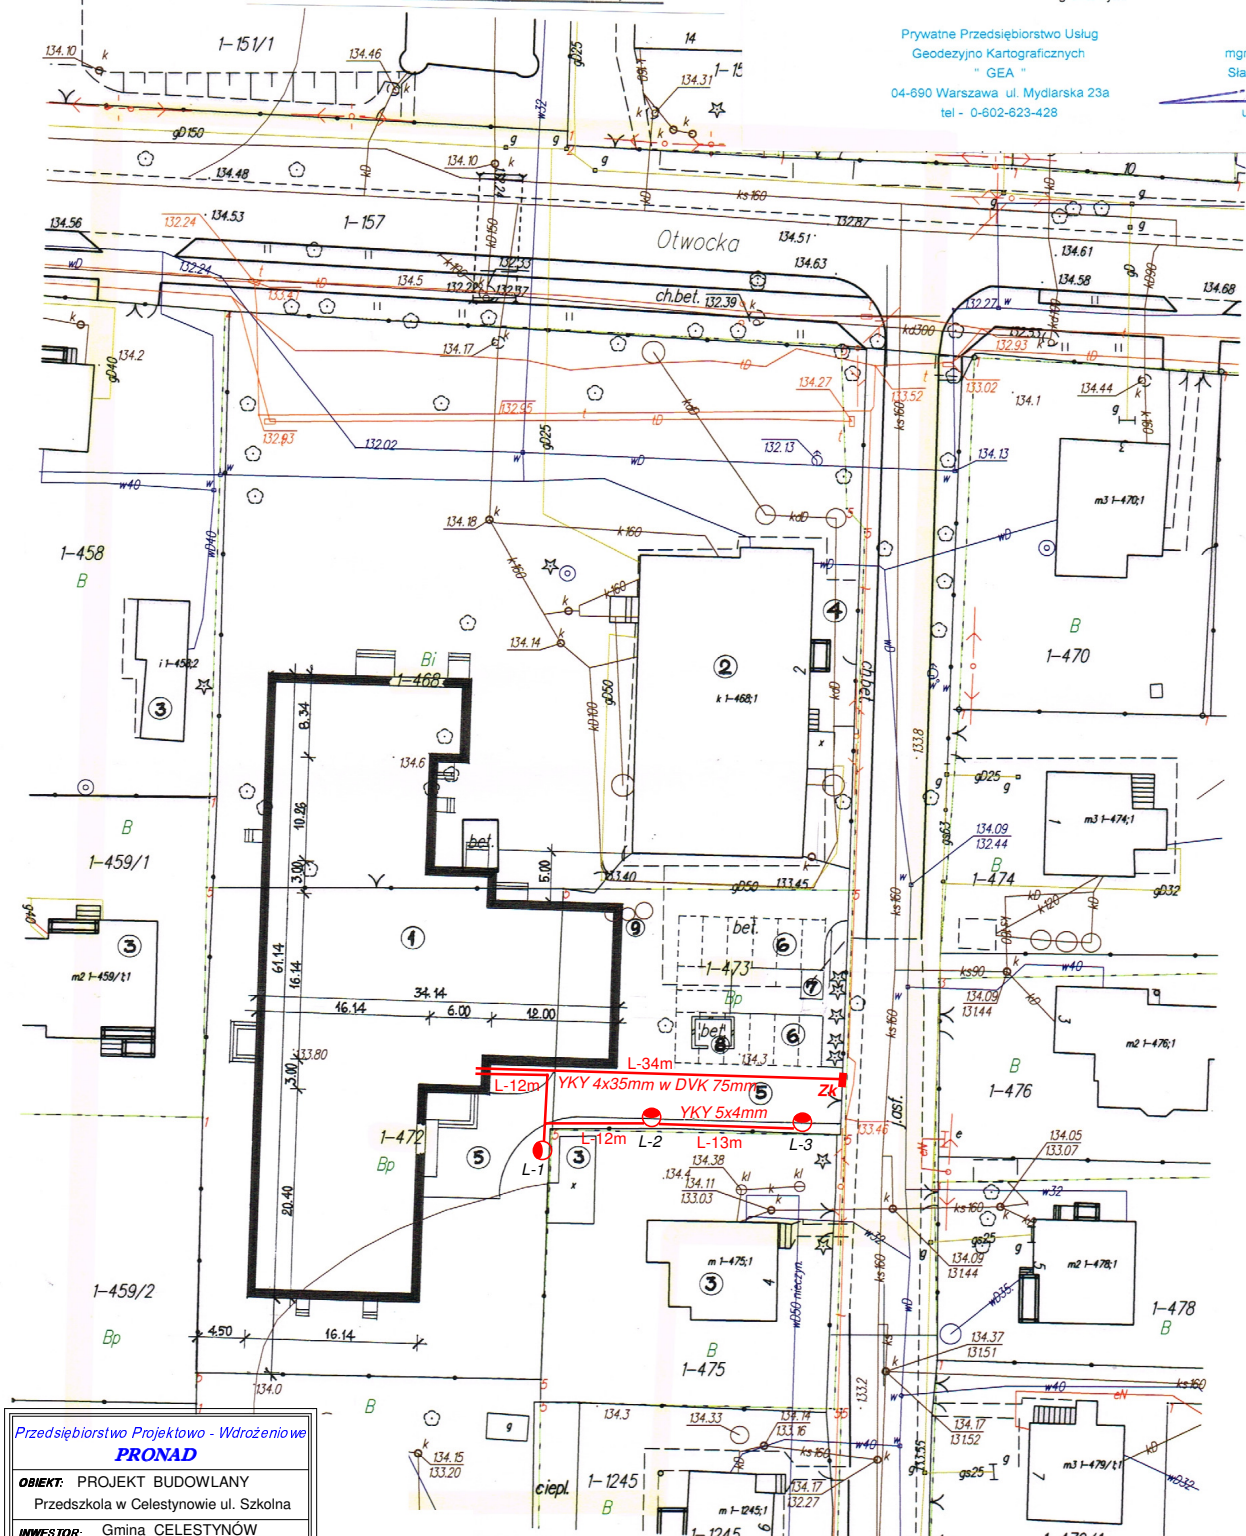

Przedsiębiorstwo Projektowo - Wdrożeniowe	
PRONAD	
OBIEKT: PROJEKT BUDOWLANY	
Przedszkole w Celestynów ul. Szkolna	
INWESTOR: Gmina CELESTYNÓW	
ul. Regucka 3.	
TYTUŁ RYSUNKU:	
MAPA DO CELÓW PROJEKTOWYCH	
PROJEKTOWAŁ: Krzysztof Matko upr.bud. St-462/87	PODPIS
PROJEKTOWAŁ: Arkadiusz Sadowski upr. Wa-374/01	PODPIS
DATA 24.10.2014	STADIUM P.T
SKALA 1:500	BRANŻA ELEKTRYCZNA
NR RYS E-00	

Podpisana się, że niniejszy dokument jest kopią ostateczną w całości i jest zgodny z oryginałem i kartograficznym, których rezultaty zawiera opis techniczny według do ewidencyjnych materiałów planszowego zabudowy sytuacyjno - wysokościowego.	
Opis przewodniczący sąsiadstwu zabudowy geodezyjny i kartograficzny	Starosta Otwocki
Identyfikator ewidencyjny materiału zabudowy - operatu technicznego	P.1417.2014.4584
Data wpisania operatu technicznego do ewidencyjnych materiałów zabudowy	2014 ZHP STAROSTY Powiatowego Ośrodka Kartograficznego
Imię, nazwisko i podpis osoby reprezentującej organ	Dokumentacji Geodezyjnej i Kartograficznej

Z up. STAROSTY
KIEROWNIK
 Powiatowego Ośrodka
 Dokumentacji Geodezyjnej i Kartograficznej
 mgr inż. Mieczysław Mazek

'linijki graniczne wyróżnione liczbą inną niż '1'
 ie spełniają wymagań rozporządzenia