


**UWAGA:**

Projektowane rzędne włączenia do istniejących przyłączy kanalizacyjnych dostosować do rzędnych tych przewodów w terenie

1. podsypka piaskowa  
gr. warstwy 20 cm

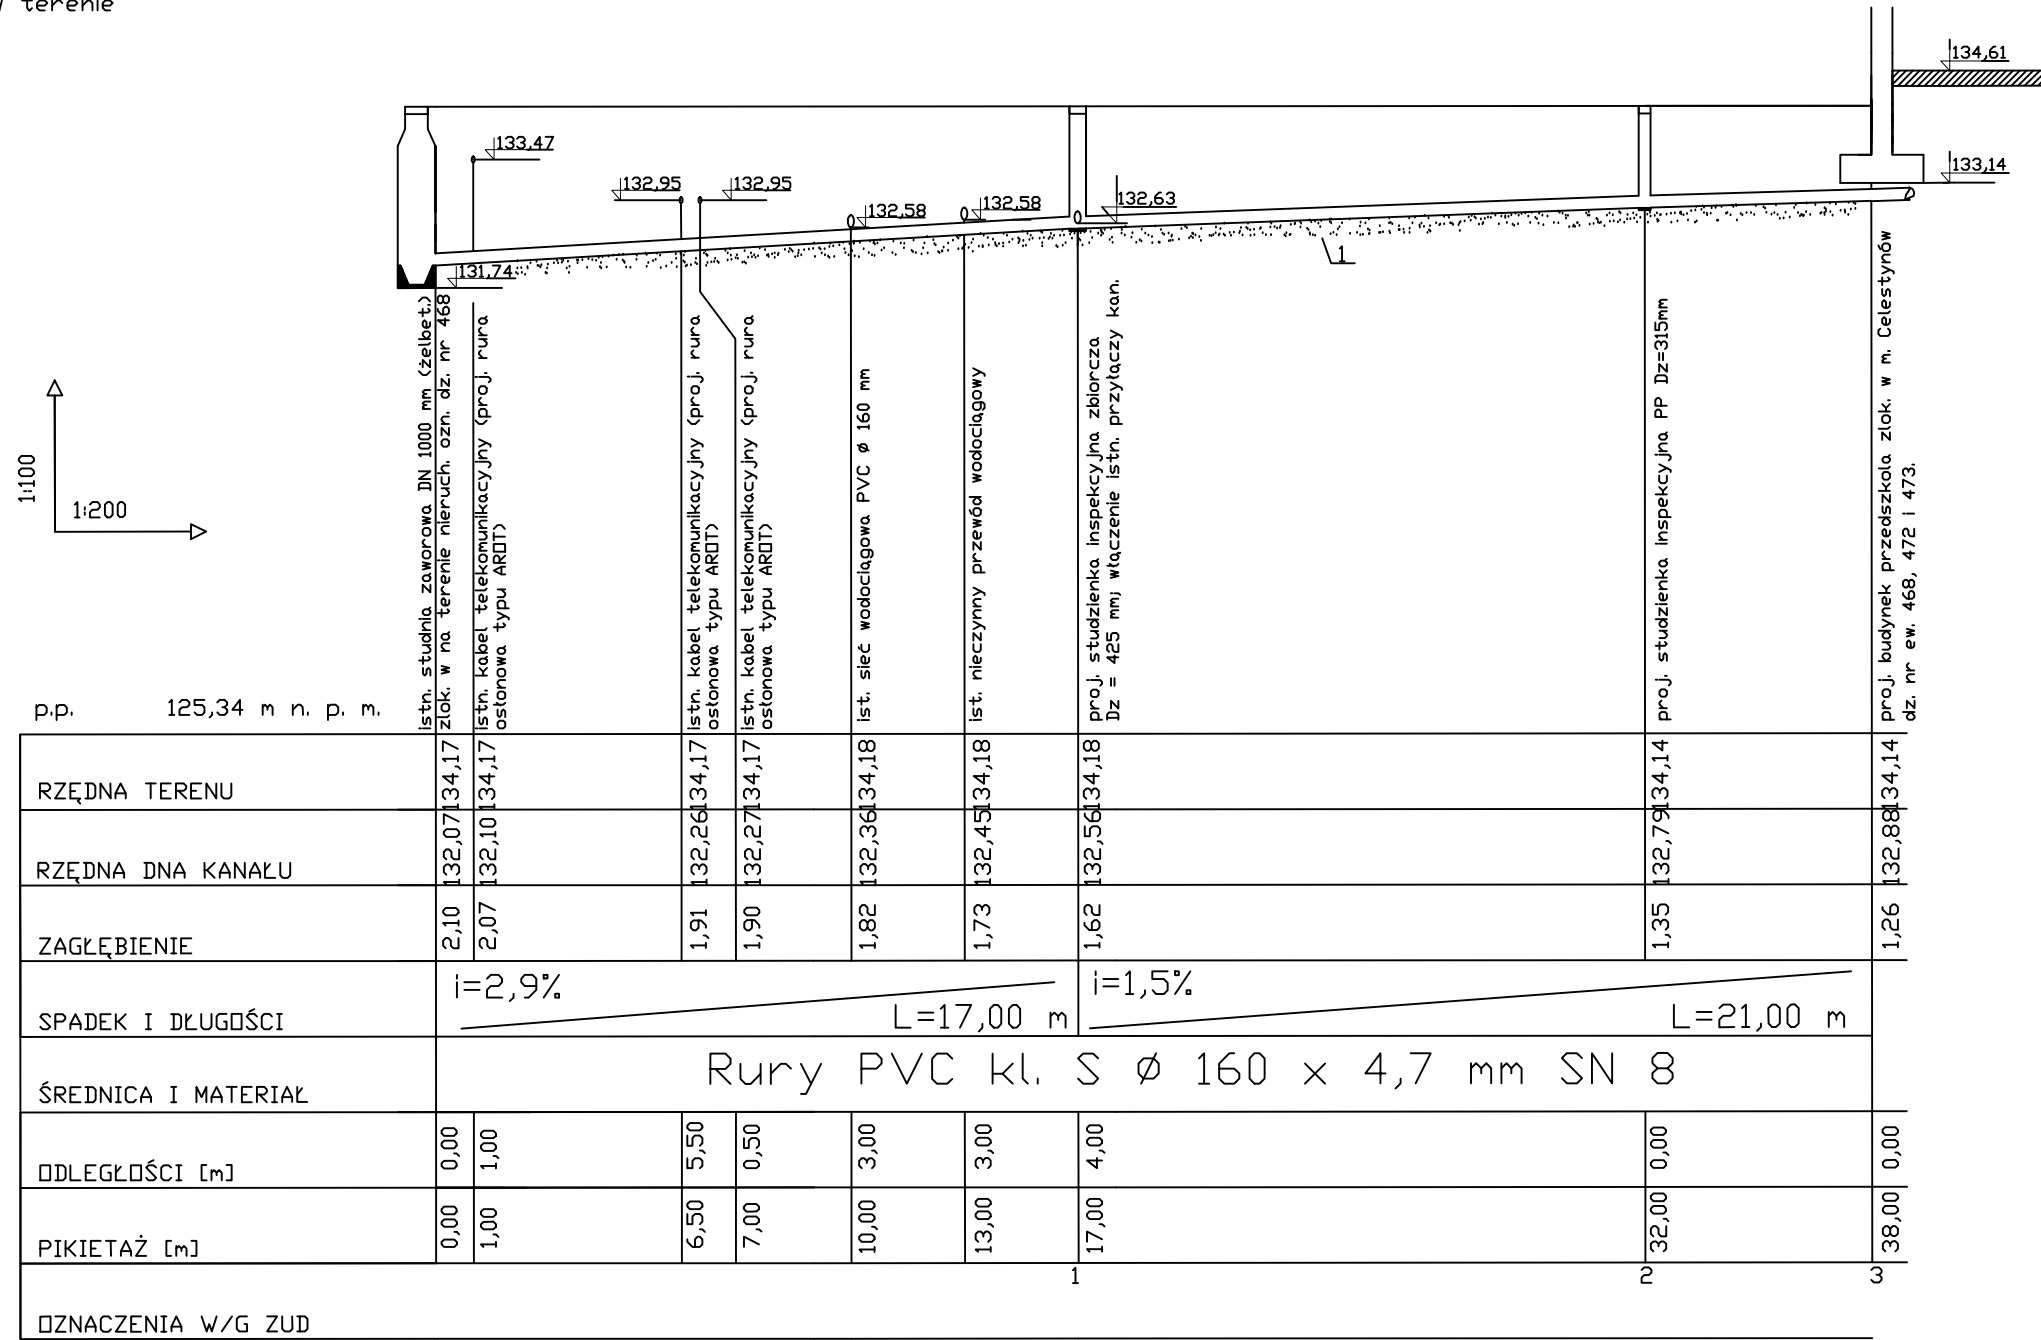

USŁUGI PROJEKTOWE I OBSŁUGA PROCESU INWESTYCYJNEGO Franciszek Lipski, 05-402 Otwock ul. Kołtąja 88/m.18; tel. 510 175 332; e-mail: franciszeklipski@gmail.com			
<b>PROJEKT BUDOWLANO - WYKONAWCZY PRZYŁĄCZA WODOCIĄGOWEGO I KANALIZACJI SANITARNEJ</b>			
Inwestor:	Gmina CELESTYNÓW ul. Regucka 3	SPECJALNOŚĆ	29 X 2014
Adres:	ul. Szkolna - dz. nr ew. 468; 472; 473		
Projektant:	mgr inż. Jarosław Trzpił upr. nr MAZ/0064/POOS/03	sanitarna	
Asystent:	tech. bud. Franciszek LIPSKI upr. bud. 69/65 i NUB/U-469/93g	architektoniczna konstr. - inżyn.	
<b>PROFIL PRZYŁĄCZA KANALIZACYJNEGO</b>		<b>1:100/200</b>	Rys. 3
OPRACOWANIE CHRONIONE PRAWAMI AUTORSKIMI Dz. U. 1994 nr 24 poz. 83 Ustawa z dnia 4 lutego 1994 r. o prawie autorskim i prawach pokrewnych.			