


# PRZEBUDOWA ULICY LEŚNEJ W MIEJSCOWOŚCI CELESTYNÓW PROPONOWANE ROZWIĄZANIE KONSTRUKCYJNE

PRZEKRÓJ KONSTRUKCYJNY W KM 0+350,00

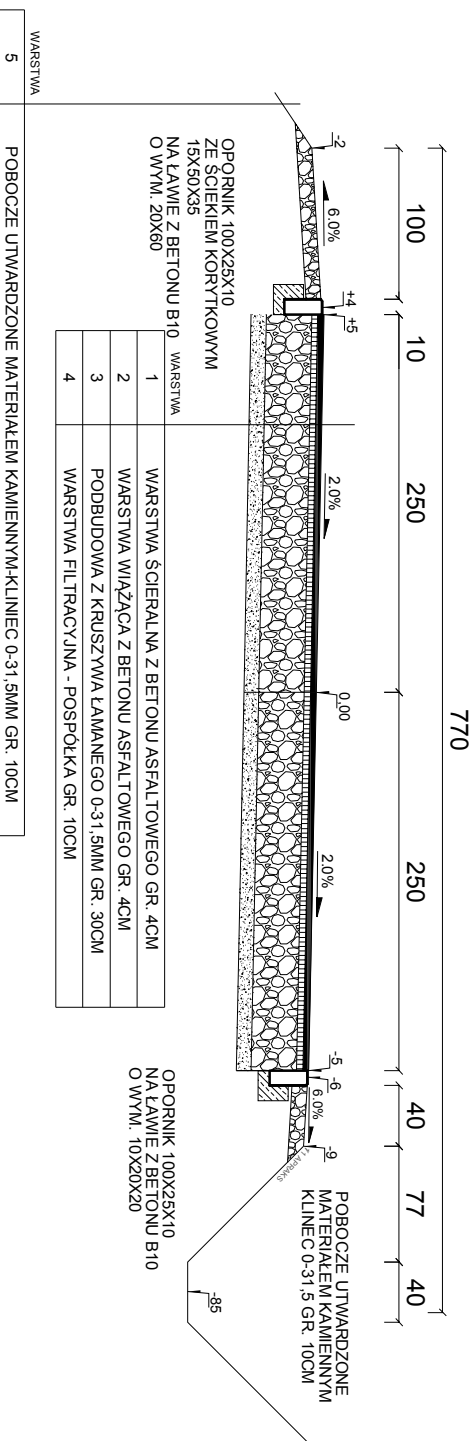

PRZEBUDOWA ULICY LEŚNEJ W MIEJSCOWOŚCI CELESTYNÓW

RYSUNKI OPACOWANE PRZEZ UG CELESTYNÓW

PRZEKROJE KONSTRUKCYJNE

SKALA 1:50

RYSUNEK NR 4

FUNKCJA	NAZWIŚKO	DATA	UPRAWNIENIA	PODPIS
OPACOWAL	P. MARCIN JEDYNAK			