
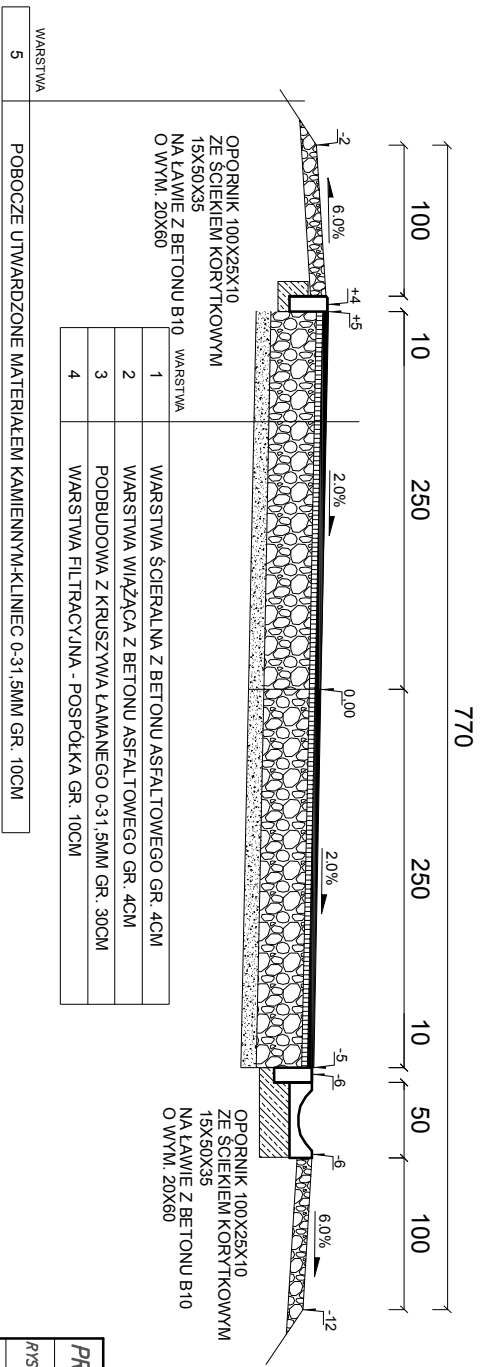


PRZEBUDOWA ULICY LEŚNEJ W MIEJSCOWOŚCI CELESTYNÓW PROPONOWANE ROZWIĄZANIE KONSTRUKCYJNE

PRZEKRÓJ KONSTRUKCYJNY W KM 0+500,00

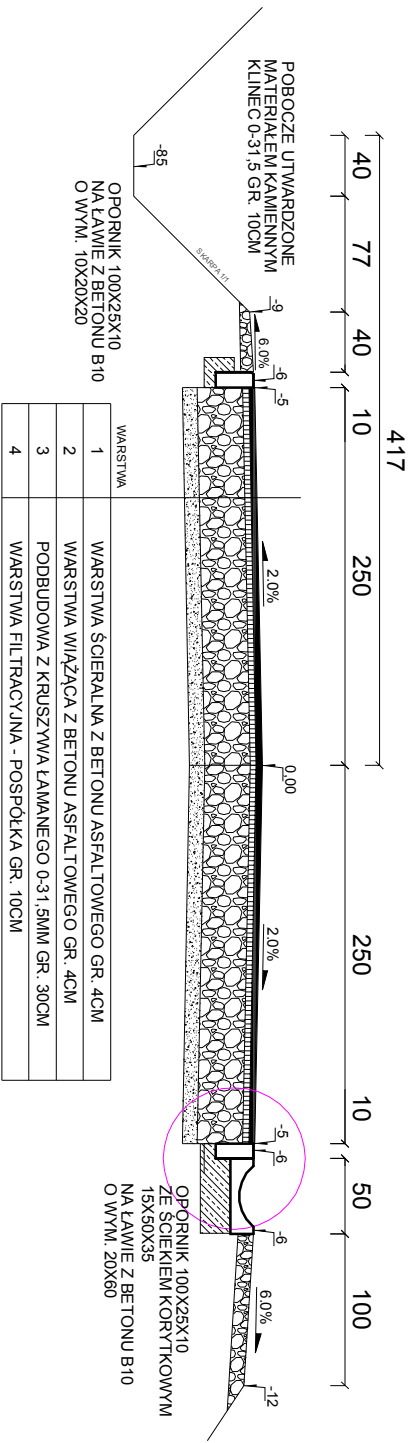

PRZEBUDOWA ULICY LEŚNEJ W MIEJSCOWOŚCI CELESTYNÓW

RYSUNKI OPACOWANE PRZEZ UG CELESTYNÓW

PRZEBUDOWA ULICY LEŚNEJ W MIEJSCOWOŚCI CELESTYNÓW	SKALA 1:50	RYSUNEK NR 3
OPACOWANIE	DATA	PODPIS
OPACOWANIE	DATA	PODPIS