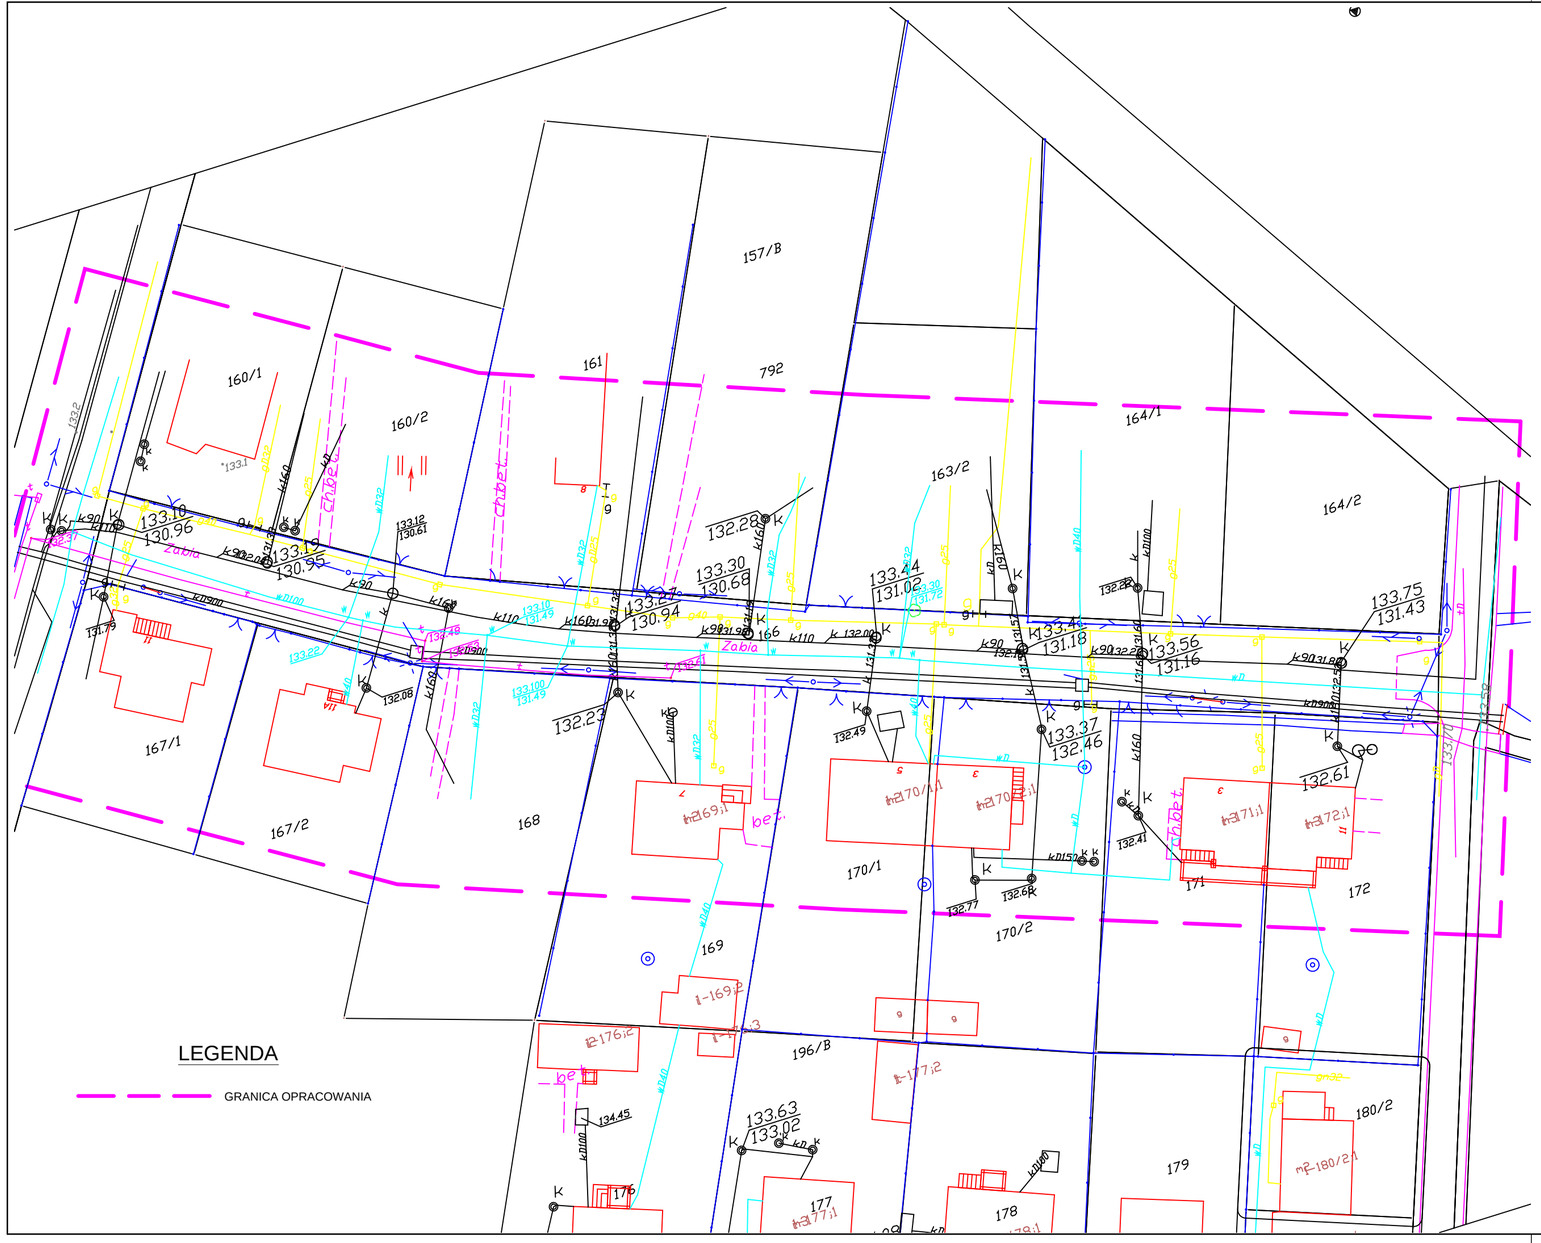

PLAN SYTUACYJNY ISTNIEJĄCY

PRZEBUDOWA DROGI GMINNEJ

ULICA ŻABIA w m. CELESTYNÓW

INWESTOR: GMINA CELESTYNÓW
z siedzibą w Urzędzie Gminy w Celestynowie
05-430 CELESTYNÓW, ulica Regucka 3

WYKONAWCA:

PRACOWNIA URBANISTYCZNO-ARCHITEKTONICZNO-BUDOWLANA
ZESPÓŁ PROJEKTOWY
mgr inż. WALDEMAR WOJCIECHOWSKI

63-400 Ostrów Wielkopolski,ulica Marii Konopnickiej 23
tel. 790 63 20 20 e-mail: puab.ostrowwlkp@onet.pl
NIP 622-102-27-53

PLAN SYTUACYJNY ISTNIEJĄCY

RODZAJ BUDOWLI: PRZEBUDOWA DROGI GMINNEJ
LOKALIZACJA: m. CELESTYNÓW, ULICA ŻABIA-DROGA GMINNA NR 270155, POWIAT OTWOCKI

SKALA: 1 : 500	PROJEKTANT: mgr inż. WALDEMAR WOJCIECHOWSKI UPR. BUD. NR UAN 8386/3/88	PODPIS:	RYSUNEK NUMER 2
	SPRAWDZAJĄCY: mgr inż. WIESŁAW RZĄDEK UPR. BUD. NR GT-95/77/PII	PODPIS:	
DATA: WRZESIEŃ 2015 r.	ASYSTENT PROJEKTANTA: inż. WOJCIECH WOJCIECHOWSKI	PODPIS:	