
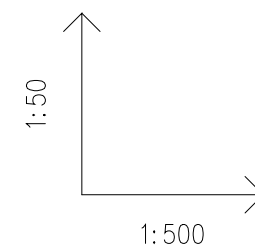


PROFIL PODŁUŻNY
DROGI GMINNEJ NR 270155W
ULICY ŻABIEJ
w m. Celestynów
1 : 50 / 500

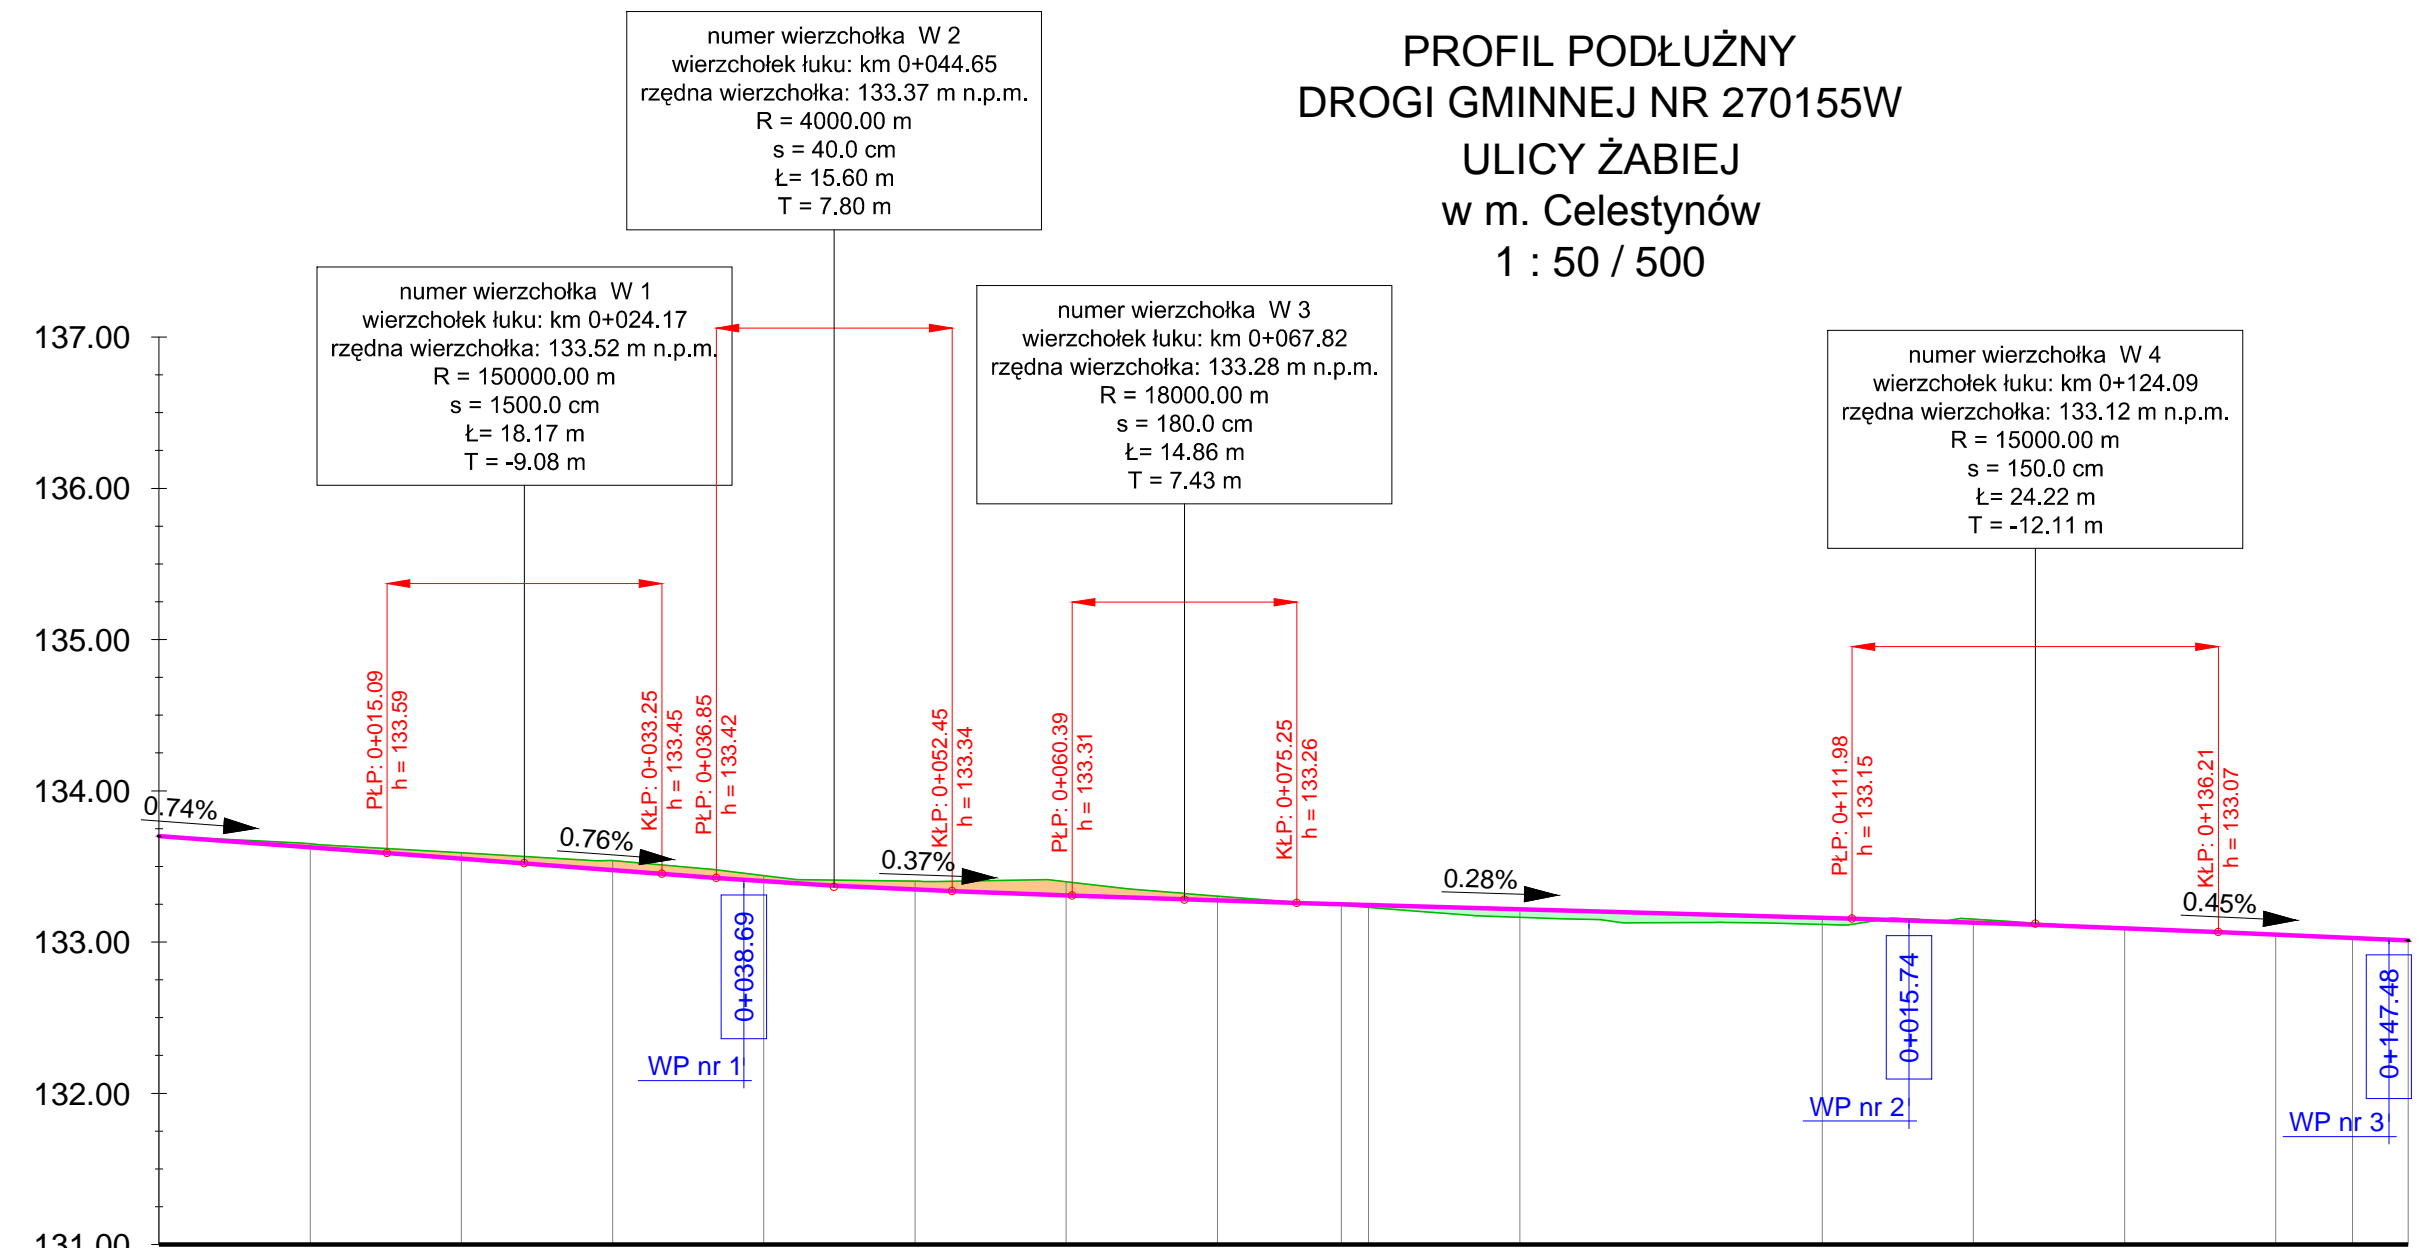

Poziom porównawczy
131.00 m n.p.m.

Rzędne niwelety	133.70	133.63	133.59	133.55	133.52	133.48	133.45	133.42	133.40	133.37	133.35	133.34	133.31	133.31	133.28	133.27	133.26	133.25	133.22	133.19	133.16	133.15	133.13	133.12	133.09	133.07	133.05	133.01	133.01
Rzędne istniejące	133.70	133.65	133.62	133.59	133.57	133.54	133.51	133.48	133.44	133.41	133.40	133.40	133.39	133.39	133.32	133.30	133.26	133.23	133.16	133.13	133.12	133.12	133.15	133.13	133.13	133.09	133.07	133.05	133.01
Różnice rzędnych	0.00	-0.03	-0.03	-0.04	-0.05	-0.06	-0.06	-0.05	-0.04	-0.04	-0.06	-0.07	-0.09	-0.09	-0.04	-0.03	0.00	0.02	0.05	0.06	0.04	0.04	-0.02	-0.01	0.00	0.00	0.00	0.00	
Elementy niwelety	L=15.09m i=-0.74%		R=150000.00m L=18.17m		L=3.69m i=-0.10%		R=4000.00m L=15.60m		L=7.94m i=-0.37%		R=18000.00m L=14.86m		L=36.74m i=-0.28%			R=15000.00m L=24.22m		L=12.56m i=-0.45%											
Elementy trasy	PROSTA L=78.21m										ŁUK POZIOMY R=290.00m L=66.88m										PROSTA L=3.69m								
Odległości	00.00	10.00	15.09	20.00	24.17	30.00	33.25	36.85	40.00	44.65	50.00	52.45	60.00	60.39	67.82	70.00	75.25	80.00	90.00	00.00	10.00	11.98	20.00	24.09	30.00	36.21	40.00	48.77	
Kilometraż	0+000																			0+100									

PROFIL PODŁUŻNY DROGI
PRZEBUDOWA DROGI GMINNEJ
ULICA ŻABIA w m. CELESTYNÓW

INWESTOR: GMINA SUSZEC
z siedzibą w Urzędzie Gminy w Suszcu
43-267 SUSZEC, ulica Lipowa 1

WYKONAWCA:
PRACOWNIA URBANISTYCZNO-ARCHITEKTONICZNO-BUDOWLANA
ZESPÓŁ PROJEKTOWY
mgr inż. WALDEMAR WOJCIECHOWSKI

63-400 Ostrów Wielkopolski ulica Marii Konopnickiej 23
tel. 530432020 790632020 e-mail: puab.ostrowlwkp@onet.pl
NIP 622-102-27-53

PROFIL PODŁUŻNY DROGI

RODZAJ BUDOWLI: PRZEBUDOWA DROGI GMINNEJ
LOKALIZACJA: m. CELESTYNÓW, ULICA ŻABIA-DROGA GMINNA NR 270155, POWIAT OTWOCKI

SKALA: 1 : 50/500	PROJEKTANT: mgr inż. WALDEMAR WOJCIECHOWSKI UPR. BUD. NR UAN 8386/3/88	PODPIS:	RYSUNEK NUMER 4
DATA: WRZESIEŃ 2015 r.	SPRAWDZAJĄCY: mgr inż. WIESŁAW RZADEK UPR. BUD. NR GT-95/77/PII	PODPIS:	
	ASYSTENT PROJEKTANTA: inż. WOJCIECH WOJCIECHOWSKI	PODPIS:	