


PRZEKRÓJ WJAZDU NA POSEJĘ
DROGA GMINNA-ULICA ŻABIA

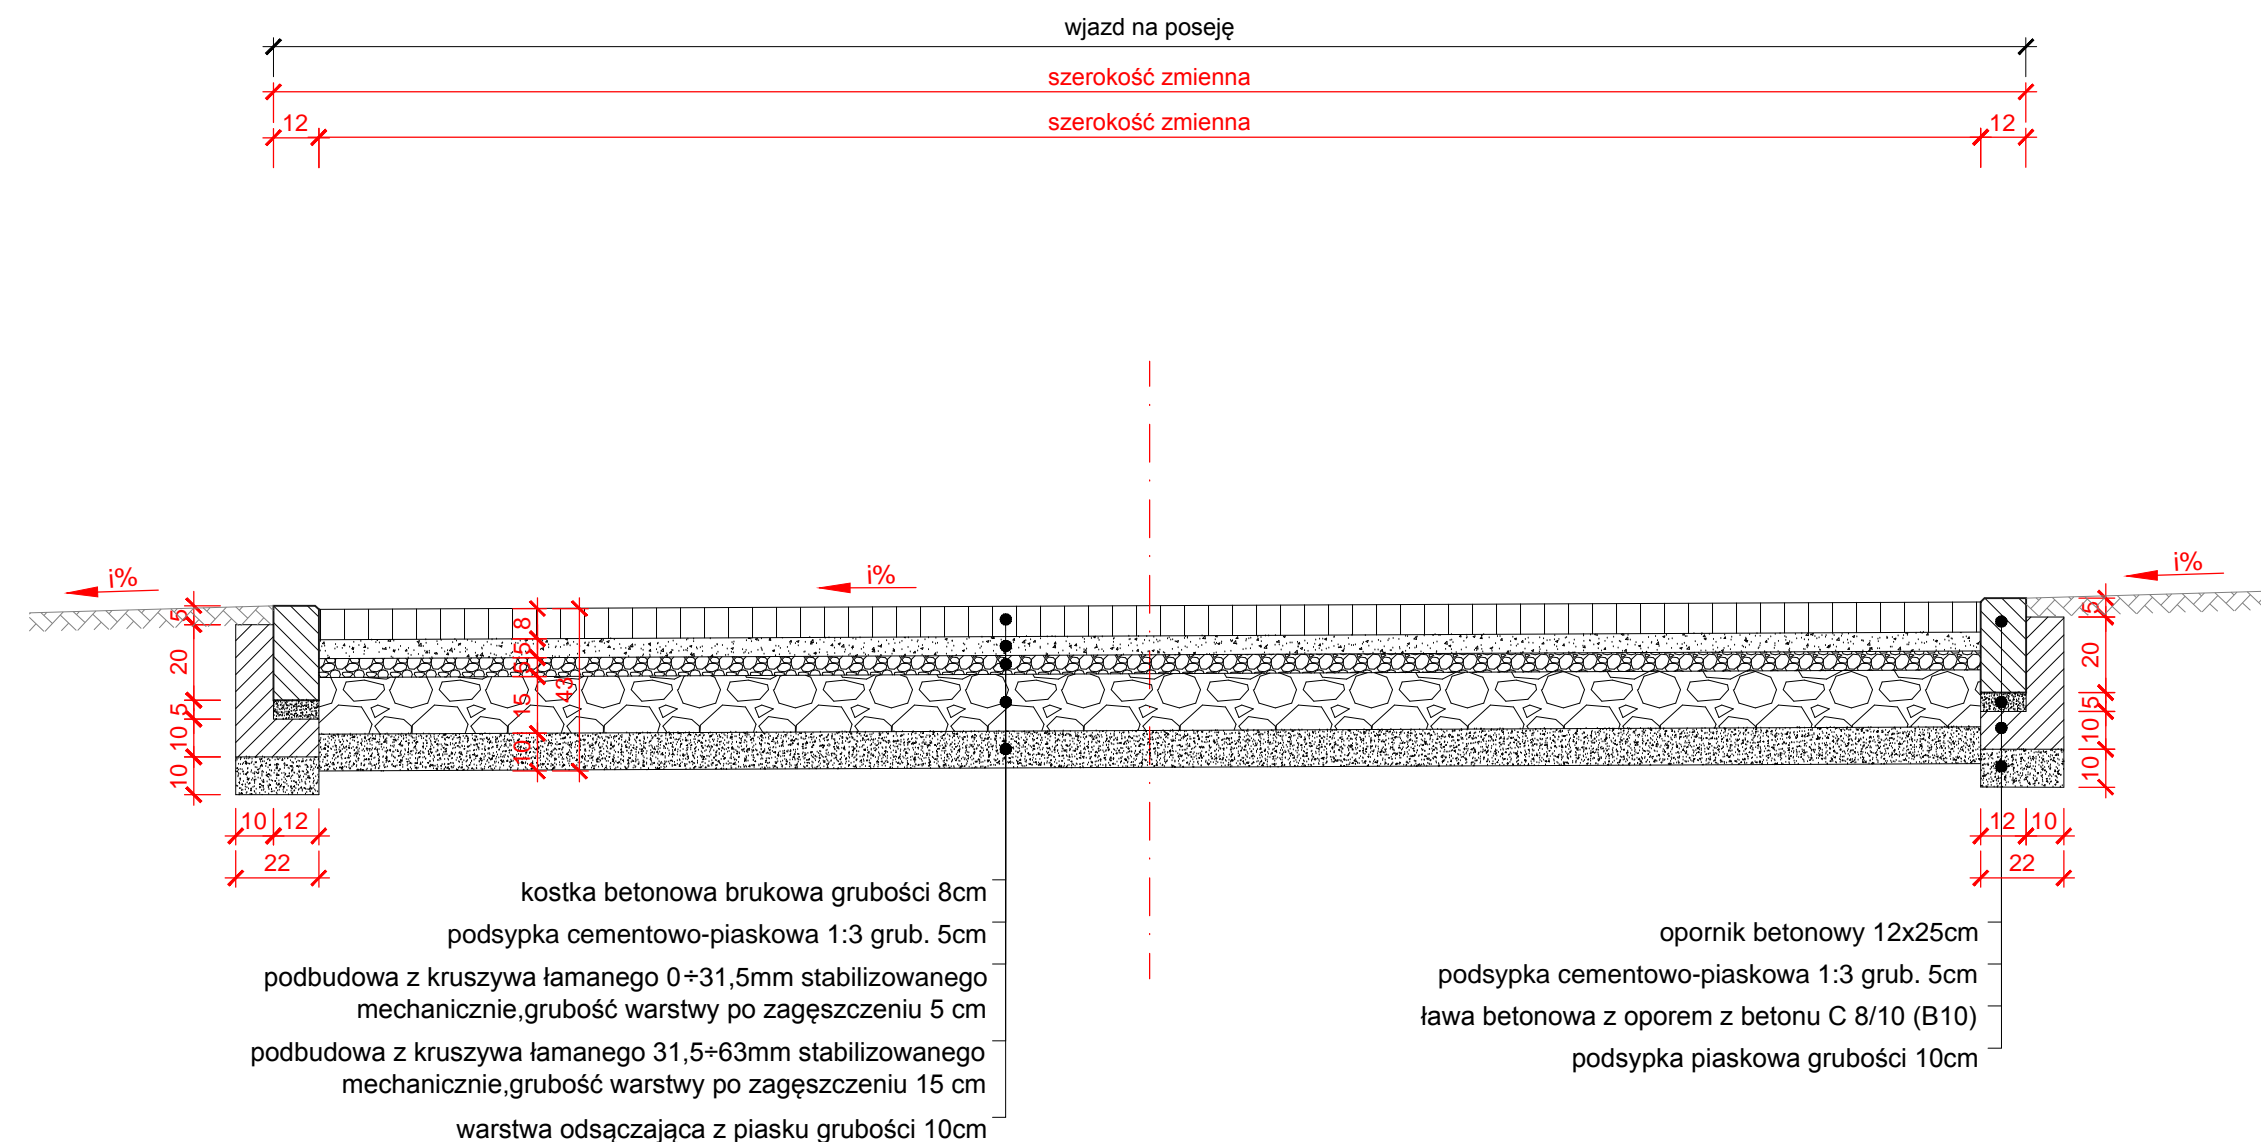

PRZEKRÓJ KONSTRUKCYJNY
PRZEBUDOWA DROGI GMINNEJ
ULICA ŻABIA w m. CELESTYNÓW



INWESTOR: GMINA CELESTYNÓW
z siedzibą w Urzędzie Gminy w Celestynowie
05-430 CELESTYNÓW, ulica Regucka 3

WYKONAWCA:
PRACOWNIA URBANISTYCZNO-ARCHITEKTONICZNO-BUDOWLANA
ZESPÓŁ PROJEKTOWY
mgr inż. WALDEMAR WOJCIECHOWSKI



63-400 Ostrów Wielkopolski ulica Marii Konopnickiej 23
tel. 530432020 790632020 e-mail: puab.ostrowwlkp@onet.pl
NIP 622-102-27-53

PRZEKRÓJ KONSTRUKCYJNY

RODZAJ BUDOWLI: PRZEBUDOWA DROGI GMINNEJ
LOKALIZACJA: m. CELESTYNÓW, ULICA ŻABIA-DROGA GMINNA NR 270155, POWIAT OTWOCKI

SKALA: 1 : 20	PROJEKTANT: mgr inż. WALDEMAR WOJCIECHOWSKI UPR. BUD. NR UAN 8386/3/88	PODPIS:	RYSUNEK NUMER 6.3
DATA: WRZESIEŃ 2015 r.	SPRAWDZAJĄCY: mgr inż. WIESŁAW RZADEK UPR. BUD. NR GT-95/77/PII	PODPIS:	
	ASYSTENT PROJEKTANTA: inż. WOJCIECH WOJCIECHOWSKI	PODPIS:	