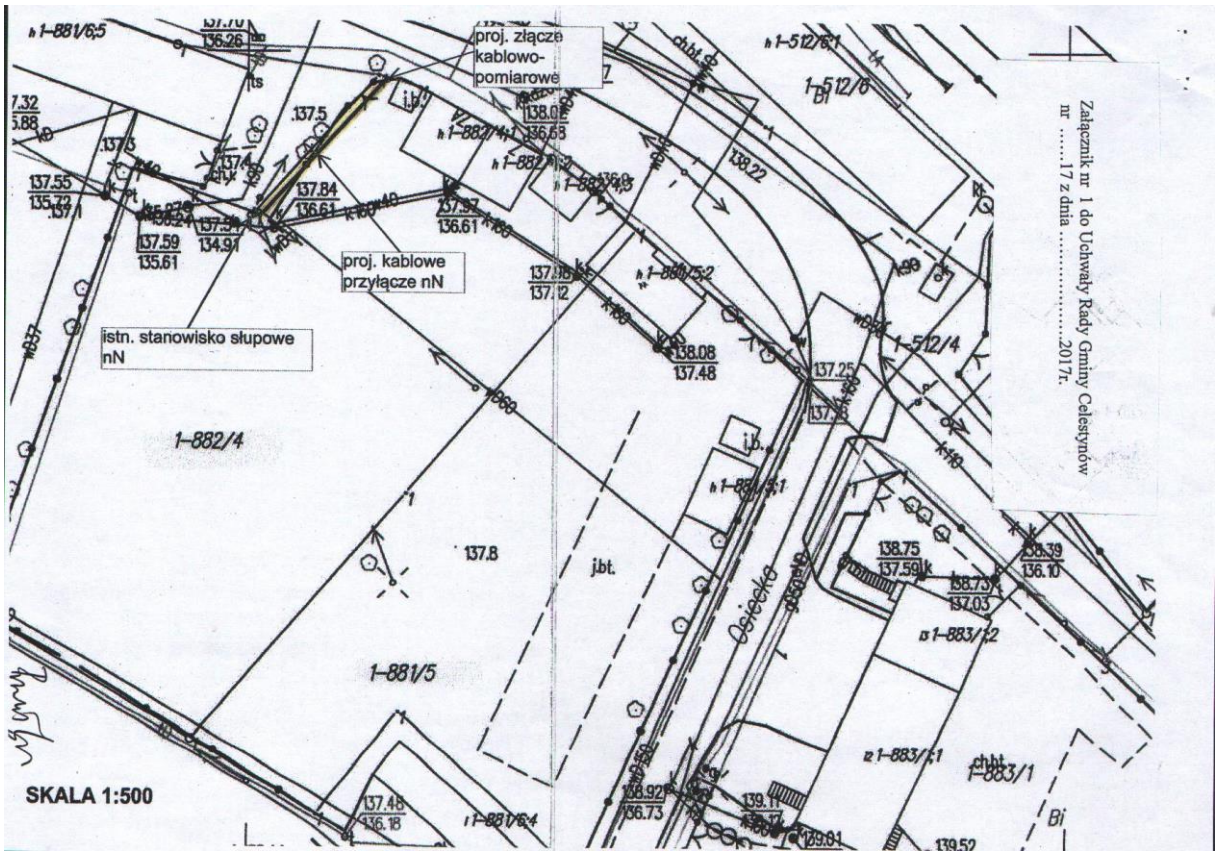
proj. złącze kablowo-pomiarowe
proj. kablowe przyłącze nN
istn. stanowisko słupowe nN
1-882/4
1-881/5
1-881/6.5
1-881/6.4
1-512/6.1
1-512/6
1-512/4
1-883/2
1-883/1
1-883/1.1
1-883/1.2
1-880/5.2
Osiecka
j.bt.
chbt
Bi
SKALA 1:500
Załącznik nr 1 do Uchwały Rady Gminy Celestynów nr .....17 z dnia .....2017r.