



Szczegół zjazdu indywidualnego

Widok z góry

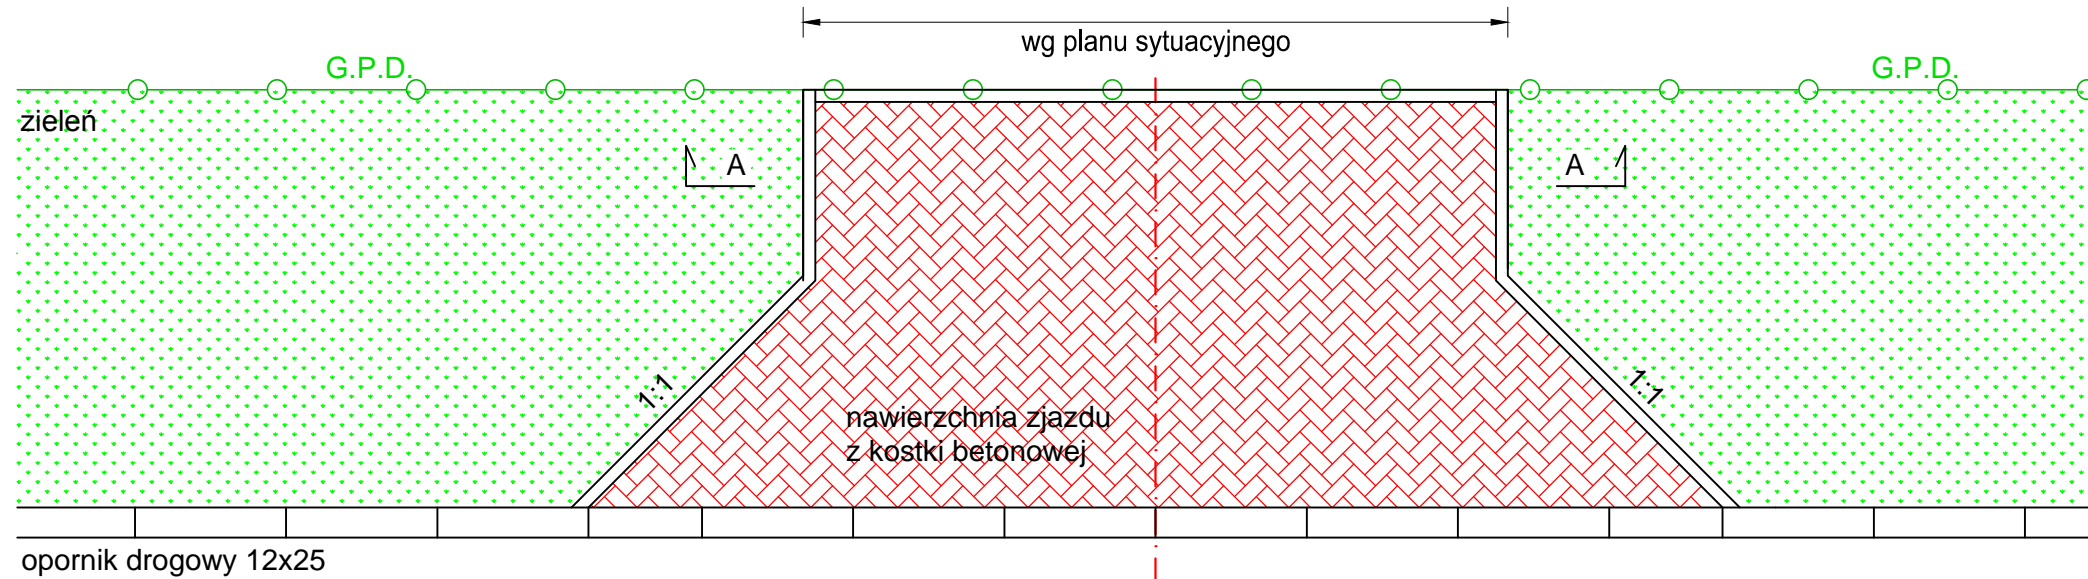

Przekrój B-B

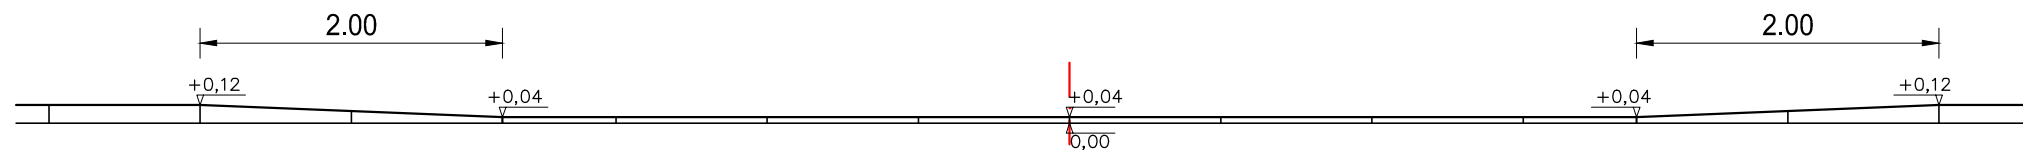


Przekrój A-A

wg planu sytuacyjnego

obrzeże betonowe 8x30cm
na ławie bet. C8/10

KONSTRUKCJA ZJAZDU INDYWIDUALNEGO

8 cm	nawierzchnia z betonowej kostki brukowej
4 cm	podsyпка cementowo-piaskowa
20 cm	kruszywo łamane stabilizowane mechanicznie 0-31,5mm
10 cm	warstwa odsączająca z pospółki

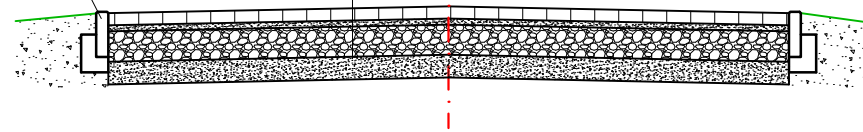

	MATPROJEKT Mateusz Jurczyk ul. Łąkowa 12; 05-135 Komornica		Data: 07.2016
			Skala: 1:50
ZADANIE INWESTYCYJNE: "Przebudowa ul. Świerkowej wraz z odcinkiem ul. Leśnej stanowiącej połączenie ul. Świerkowej z drogą powiatową - ul. Główną w miejscowości Pogorzel"			Rys nr: 3.4
INWESTOR:		Wójt Gminy Celestynów ul. Regucka 3; 05-430 Celestynów	
NAZWA RYSUNKU: PRZEKRÓJ KONSTRUKCYJNY			
FUNKCJA:	IMIĘ I NAZWISKO	NR UPRAWNIENI	PODPIS
Projektant	mgr inż. Mateusz Jurczyk	MAZ/0410/PWOD/13	
Asystent Projektanta	mgr inż. Paweł Trzebiński	-	