



# PRZEKRÓJ NORMALNY - 1

JEZDNIA UL. ŚWIERKOWEJ 4,5m + 5,0m - ZJAZ Z PRZEPUSTEM

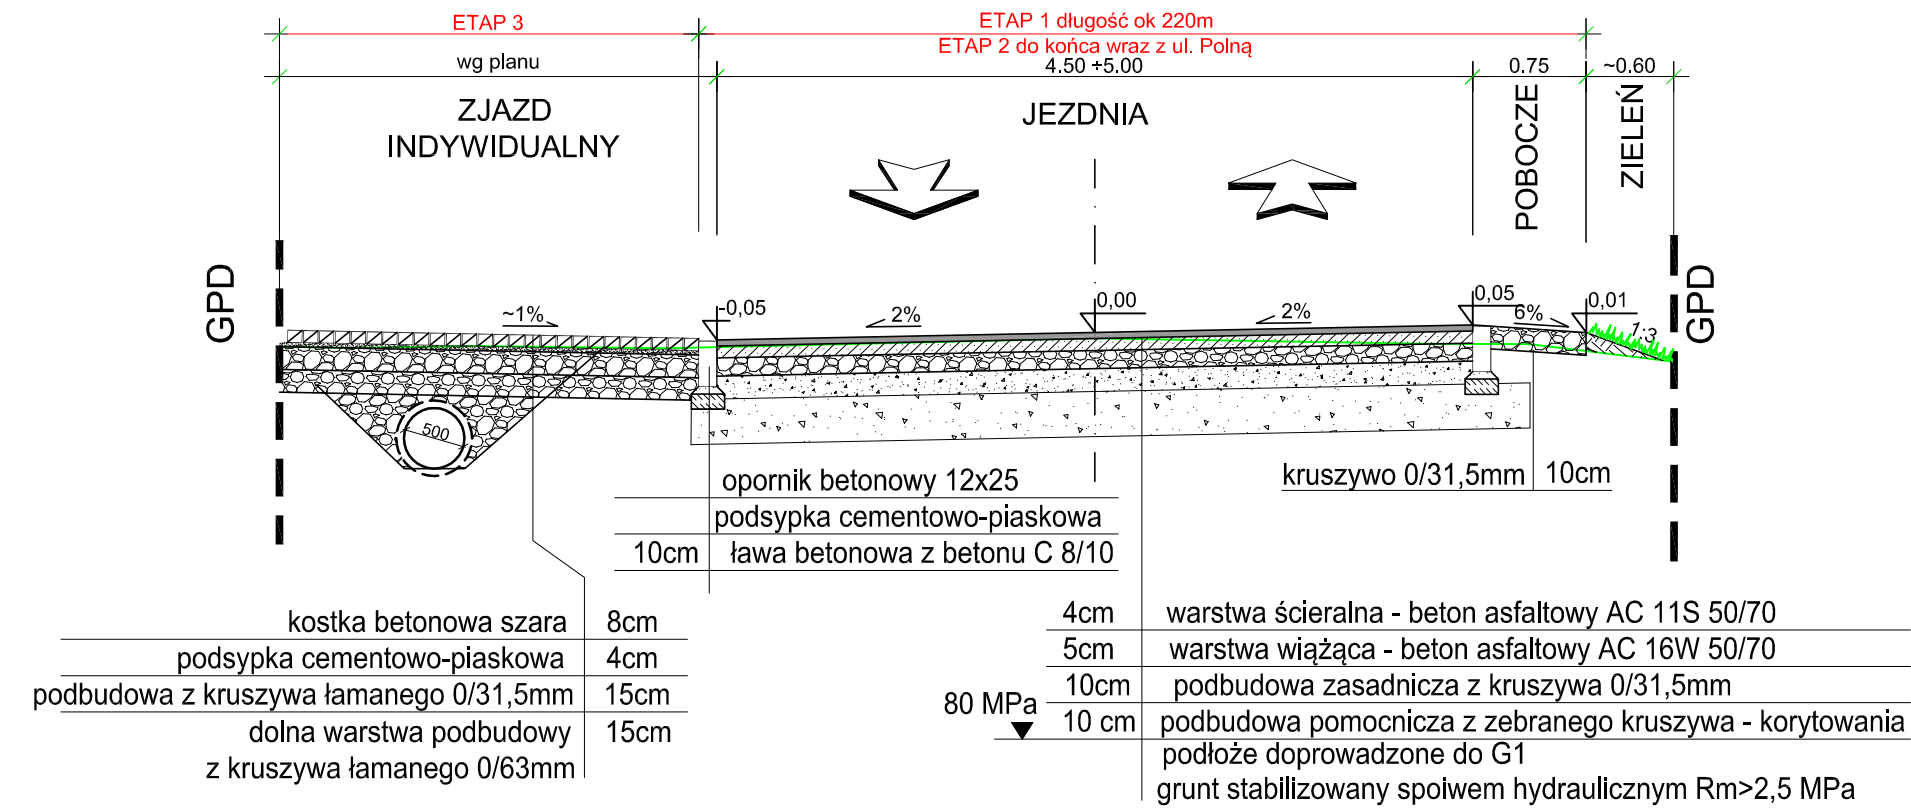


# PRZEKRÓJ NORMALNY - 4

JEZDNIA WYNIESIONA NA SKRZYŻOWANIU

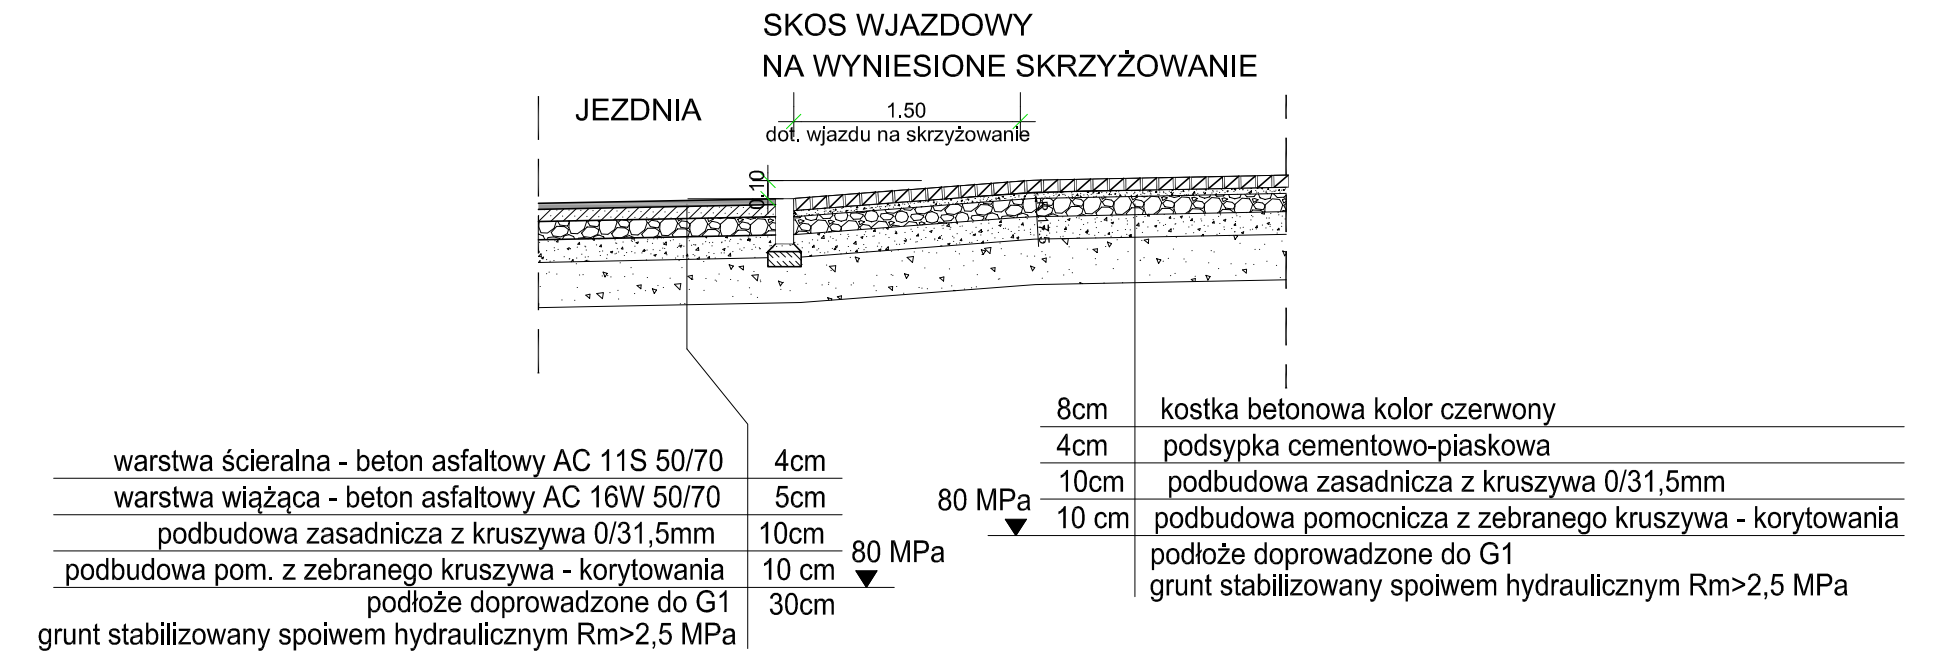


# PRZEKRÓJ NORMALNY - 2

JEZDNIA DRÓG WEWNĘTRZNYCH 4,5m

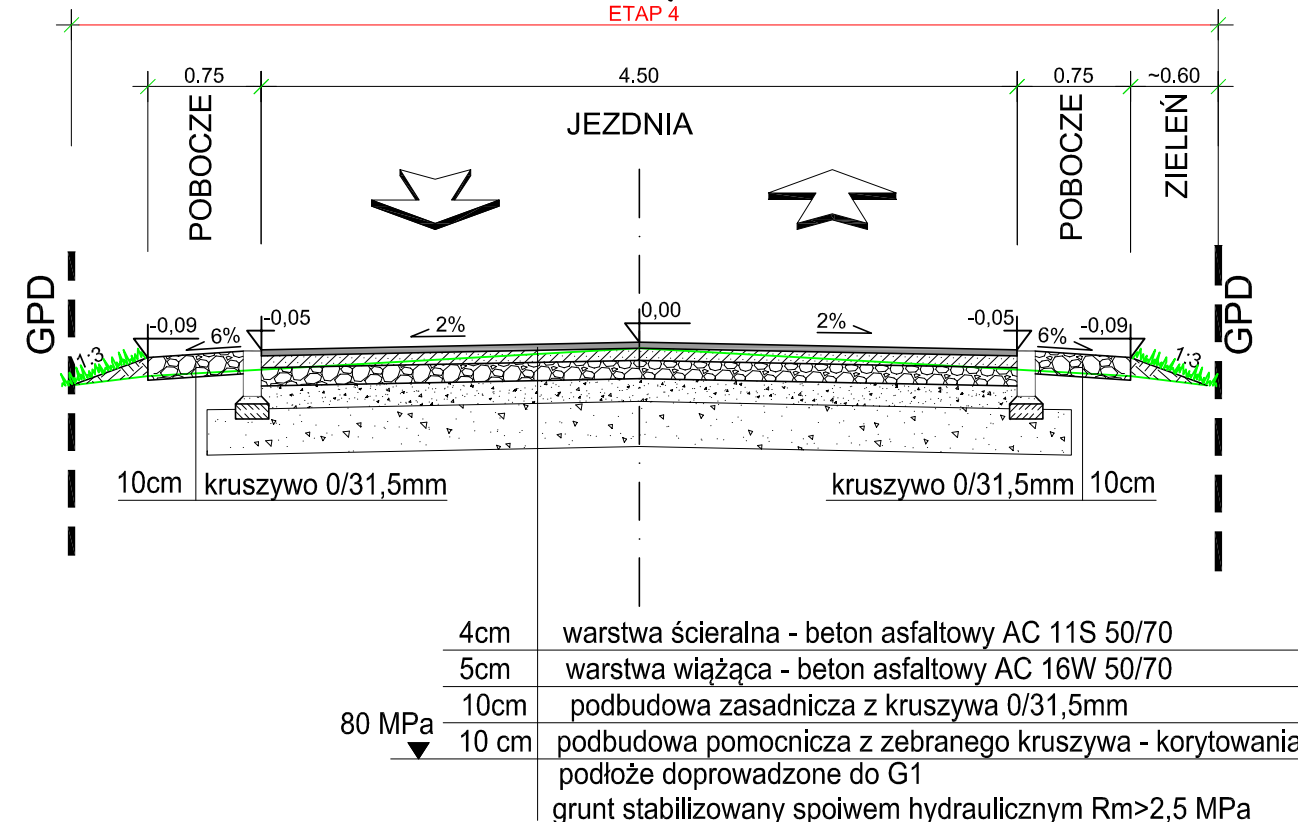

# PRZEKRÓJ NORMALNY - 4

JEZDNIA UL. ŚWIERKOWEJ 4,5m + 5,0m Z ROWEM

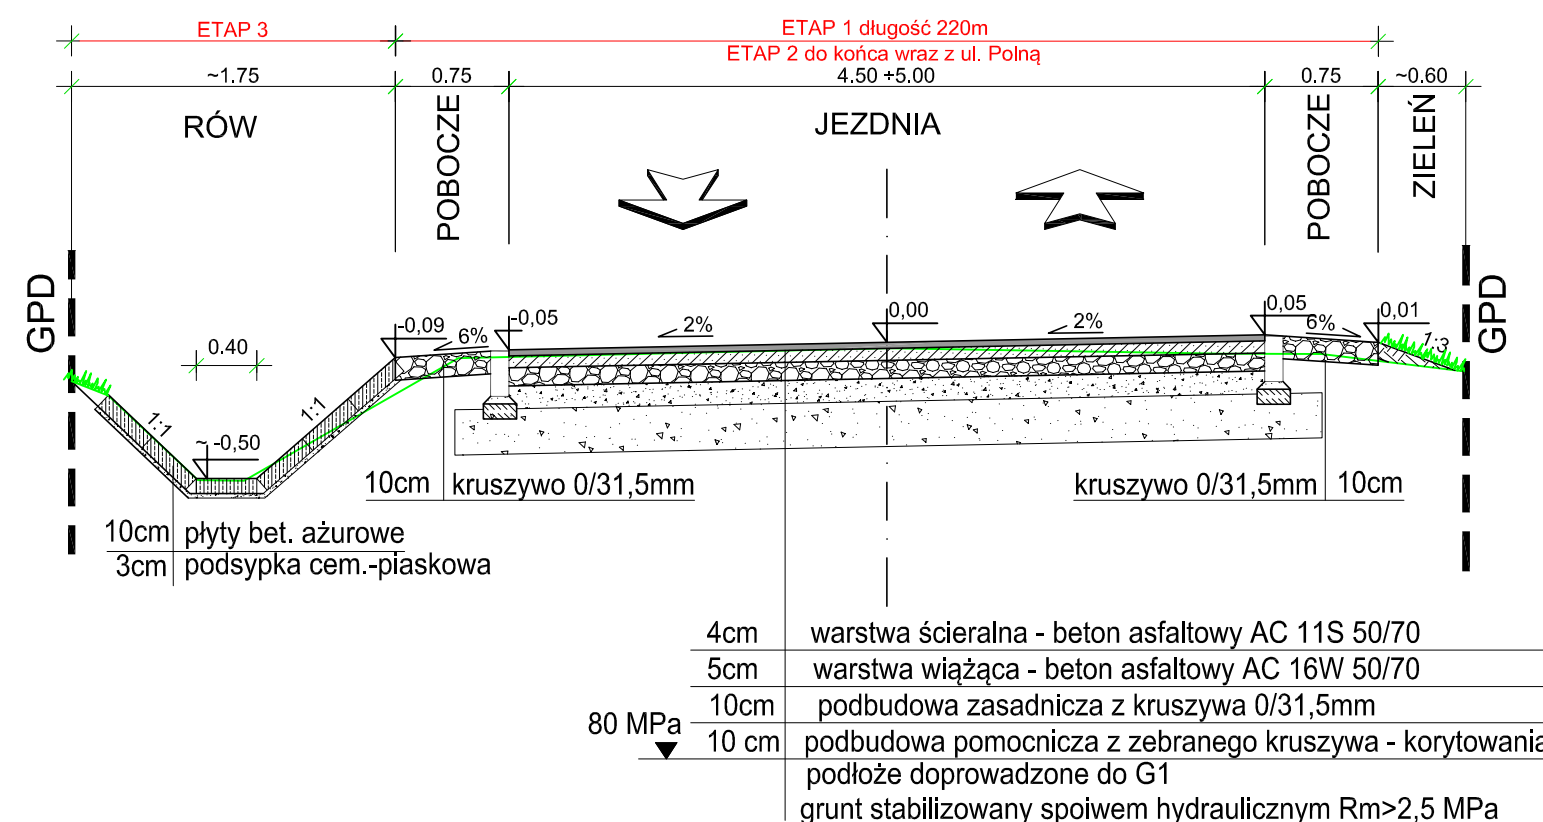

## PODZIAŁ NA 4 ETAPY:

- ETAP 1 - JEZDNIA UL. ŚWIERKOWEJ WRAZ Z KRAWĘŻNIKAMI I POBOCZAMI DŁ. 220 m
- ETAP 2 - JEZDNIA UL. ŚWIERKOWEJ DO UL. POLNEJ ORAZ UL. POLNA WRAZ Z KRAWĘŻNIKAMI I POBOCZAMI
- ETAP 3 - WYKONANIE ZJAZDÓW ORAZ ODWODNIENIA NA DŁUGOŚCI ETAPÓW 1 i 2.
- ETAP 4 - WYKONANIE DRÓG WEWNĘTRZNYCH WRAZ ZE ZJAZDAMI I POBOCZAMI

STAŁĄ ORGANIZACJĘ RUCHU, NALEŻY WPROWADZIĆ DLA KAŻDEGO ETAPU OSOBNO

Inwestor:  <b>Gmina Celestynów</b> ul. Regucka 3 05-430 Celestynów tel. (22) 789-70-60, fax. 22 789-70-11				
Przedsięwzięcie: <b>Przebudowa ul. Świerkowej i Leśnej w miejscowości Pogorzel</b>				
Projektant:  <b>"MM - Projekt" Projektowanie i Konsulting w Inżynierii Lądowej</b> Michał Michniewicz ul. Krótka 7B lok.13, 05-400 Otwock tel. 693 391 964, fax. 22 779 28 33, <a href="mailto:michal.michniewicz@gmail.com">michal.michniewicz@gmail.com</a> NIP: 8132845460 REGON: 146653826				
Opracował:	nr uprawnień:	Podpis:		
mgr inż. Aleksander Zajczkowski	-----			
Nazwa rysunku: <b>PRZEKROJE NORMALNE DO PRZEDMIARU ROBÓT W 4 ETAPACH</b>				
Data:	Faza:	Branża:	Rys:	Skala:
06.2017	PB-W	DROGI	2	1:50