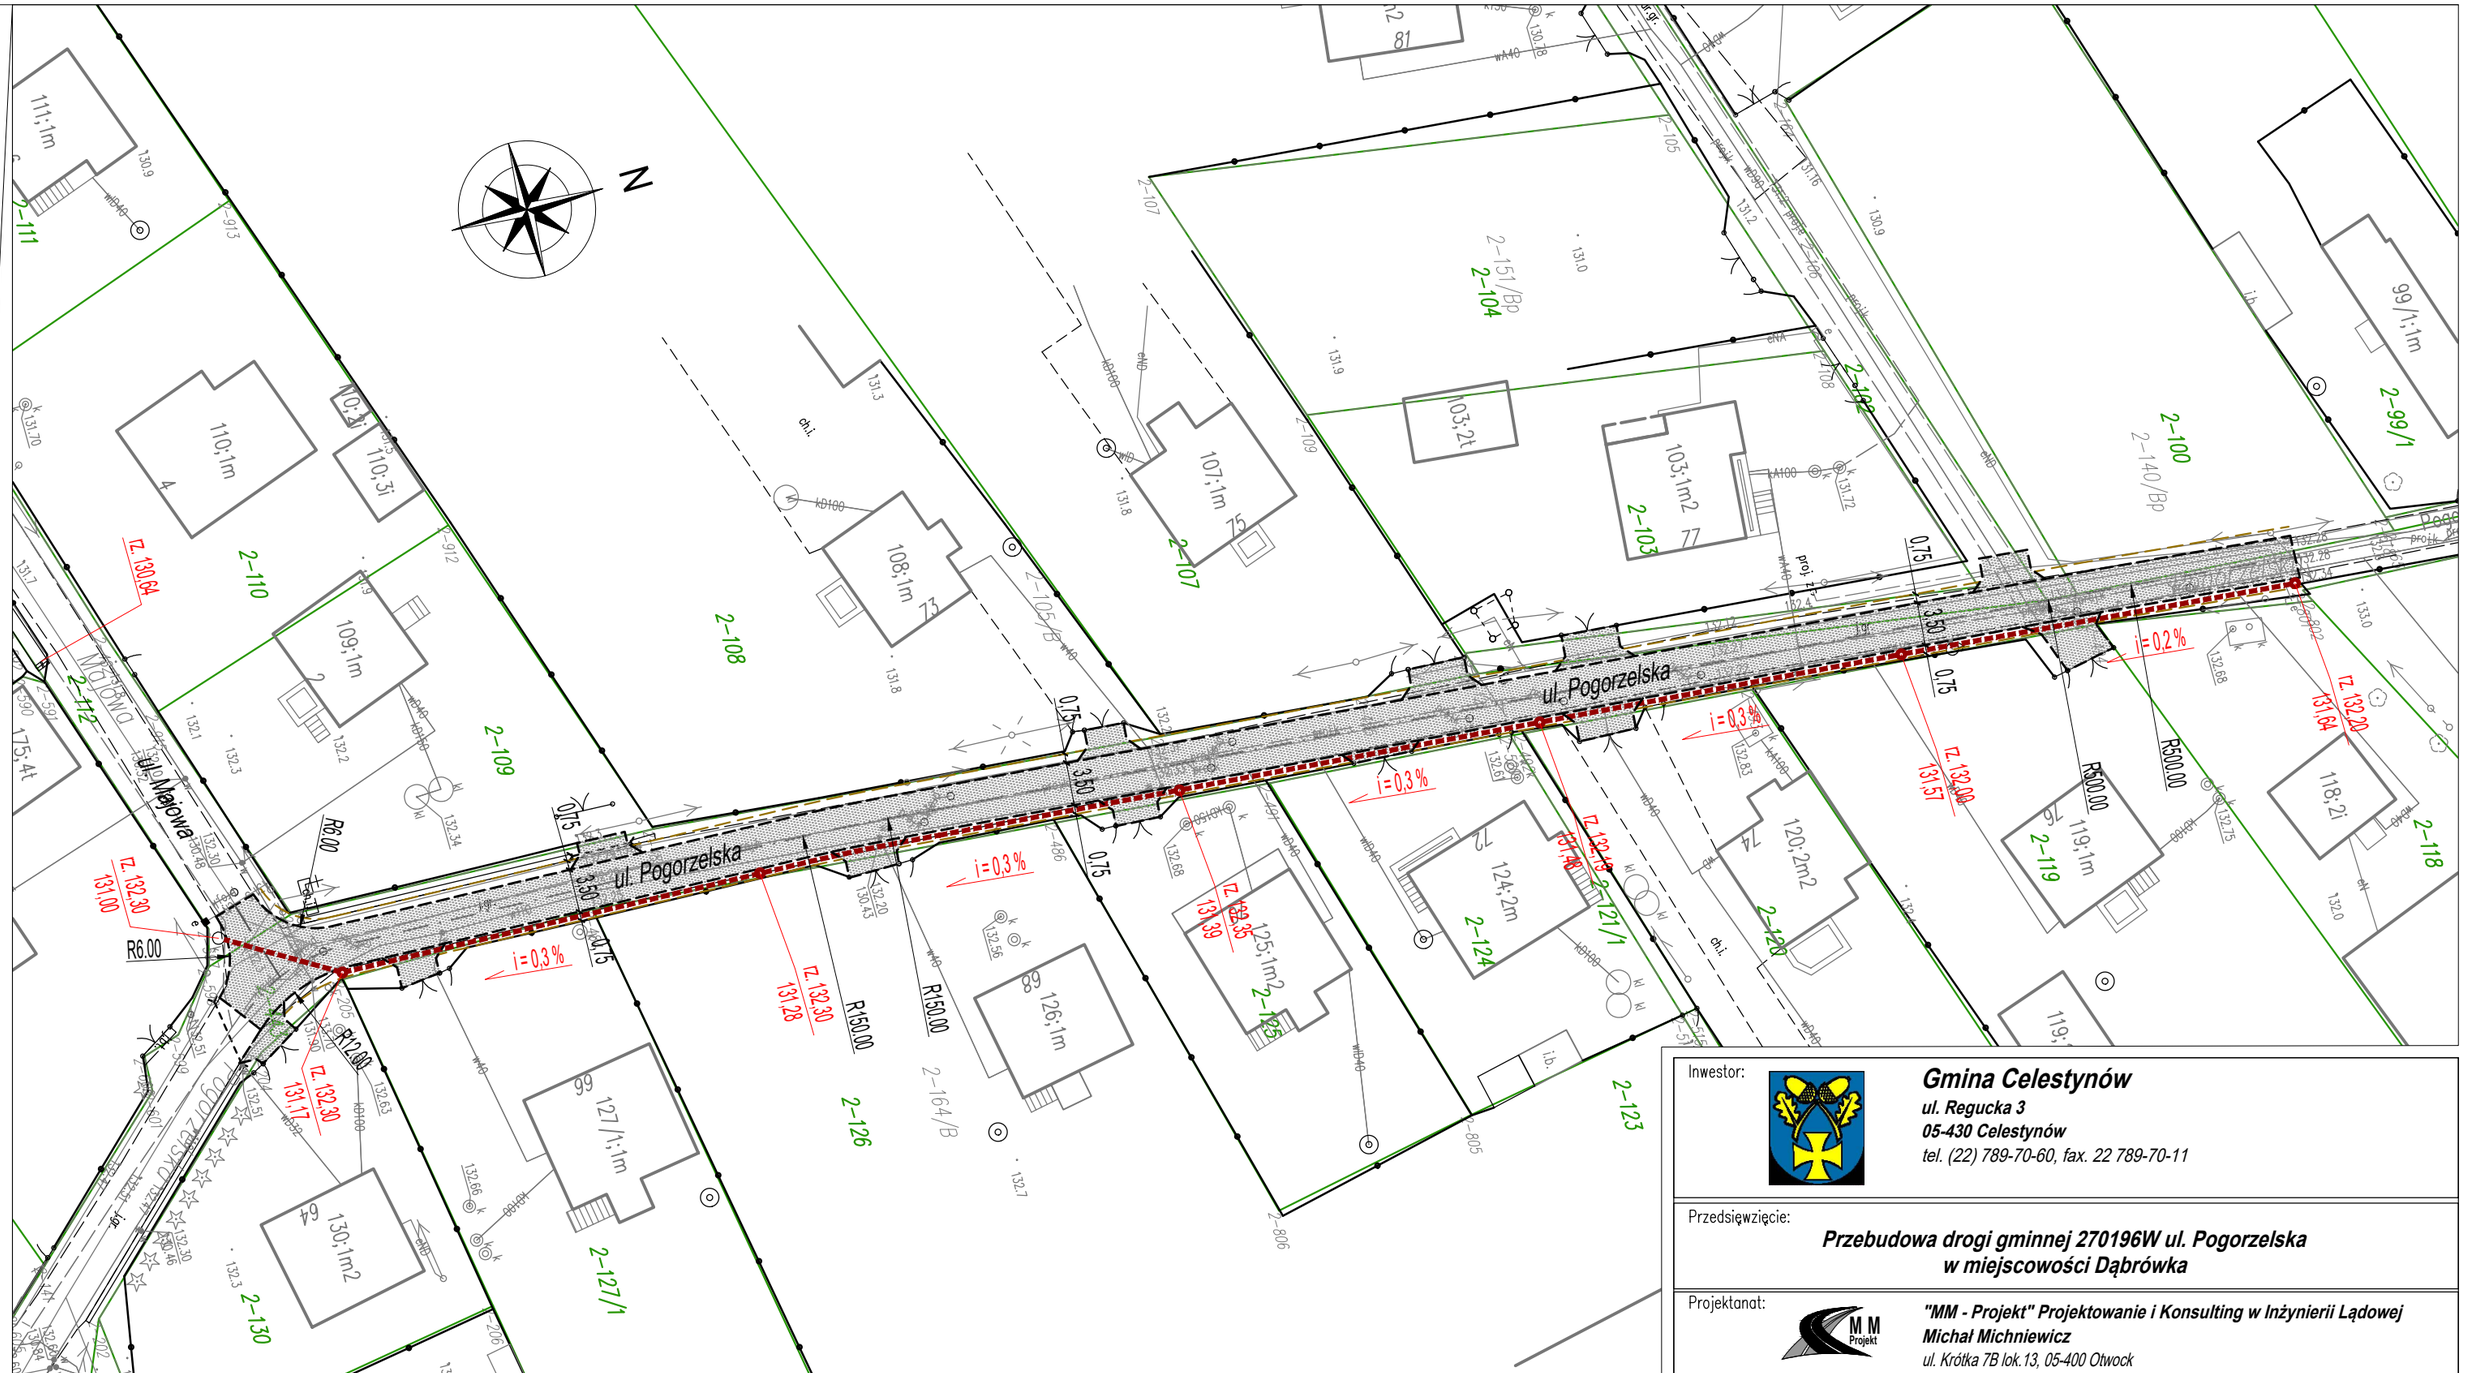

LEGENDA:

- KRAWĘDŹ JEZDNI
- KRAWĘDŹ POBOCZA Z KRUSZYWA
- RURA PERFOROWANA ZE STUDNIĄ REWIZYJNĄ W ROWIE KRYTYM
- NAWIERZCHNIA JEZDNI Z KRUSZYWA ŁAMANEGO

Inwestor:

Gmina Celestynów
ul. Regucka 3
05-430 Celestynów
tel. (22) 789-70-60, fax. 22 789-70-11

Przedsięwzięcie:

Przebudowa drogi gminnej 270196W ul. Pogorzelska w miejscowości Dąbrówka

Projektanat:

"MM - Projekt" Projektowanie i Konsulting w Inżynierii Lądowej
Michał Michniewicz
ul. Krótka 7B lok.13, 05-400 Otwock
tel. 693 391 964, fax. 22 779 28 33, michal.michniewicz@gmail.com
NIP: 8132845460 REGON: 146653826

Projektował:	nr uprawnień:	Podpis:
mgr inż. Michał Michniewicz	PDK/0120/POOD/08	
Sprawdził:	**nr uprawnień:**	**Podpis:**

Nazwa rysunku:

PRZEKRÓJ NORMALNY

Data:	Faza:	Branża:	Rys:	Skala:
03.2018	PB - W	DROGI	2	1:500