


ELEWACJA FRONTOWA ŁACZNIKA SKALA 1:100

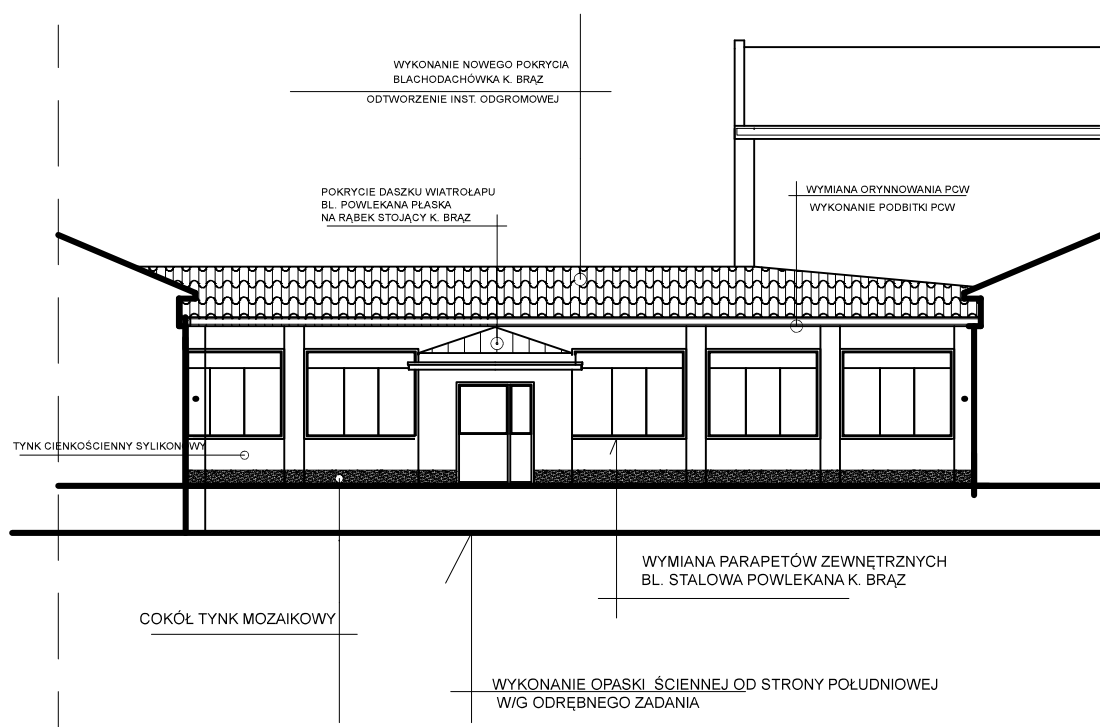

INWESTOR:	GMINA CELESTYNÓW			
NAZWA PROJEKTU:	PROJEKT BUDOWLANY TERMOMODERNIZACJI BUDYNKU ZESPOŁU SZKÓŁW CELESTYNOWIE			
NAZWA RYS:	ELEWACJA FRONTOWA ŁACZNIKA 1:100			
ZESPÓŁ PROJEKTOWY	PODPIS	SKALA	1:100	
PROJEKTANT	MARCIN JANISIEWICZ	DATA	20.06.2016	
		NR RYS.	1	