


ELEWACJA FRONTOWA – ZACHODNIA

1:100

TERMOMODERNIZACJA

SKALA

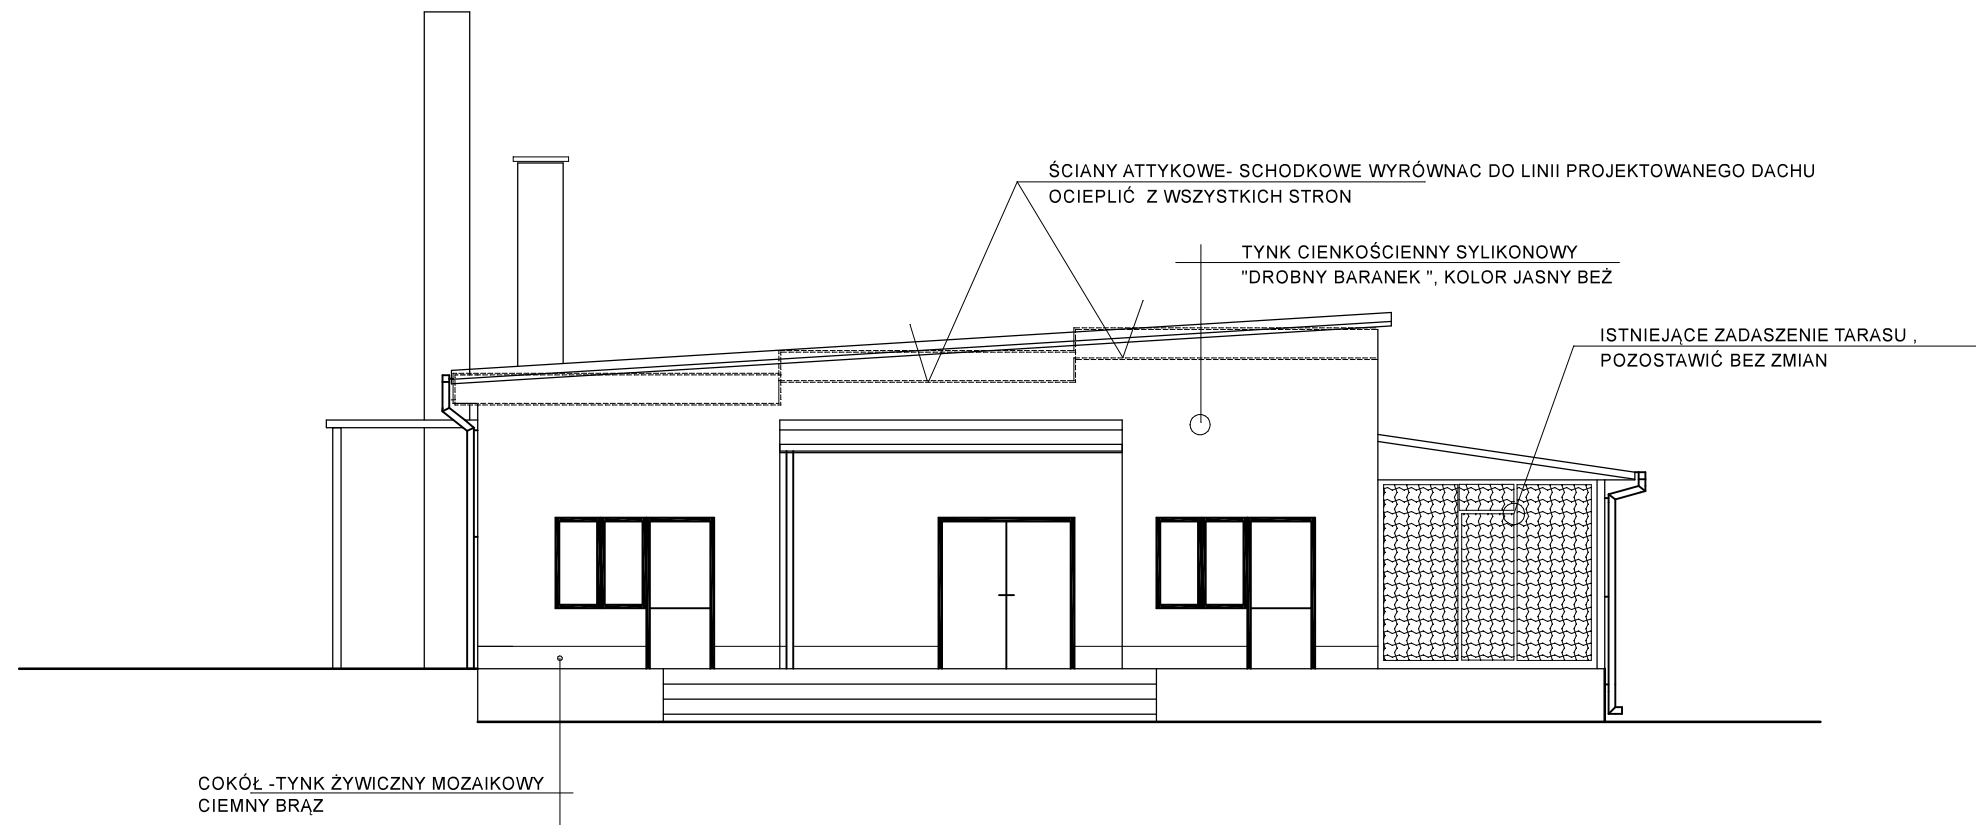

INWESTOR:	GMINA CELESTYNÓW			
NAZWA PROJEKTU:	PROJEKT BUDOWLANY I WYKONAWCZY TERMOMODERNIZACJI BUDYNKU OŚRODKA KULTURY W CELESTYNOWIE			
NAZWA RYS:	WIDOK ELEWACJI FRONTOWEJ-ZACHODNIA			
ZESPÓŁ PROJEKTOWY		PODPIS	SKALA	1:100
PROJEKTANT	MARCIN JANISIEWICZ		DATA	20.06.2016
			NR RYS.	1