


# ELEWACJA TYLNA – WSCHODNIA SKALA 1:100

## TERMOMODERNIZACJA

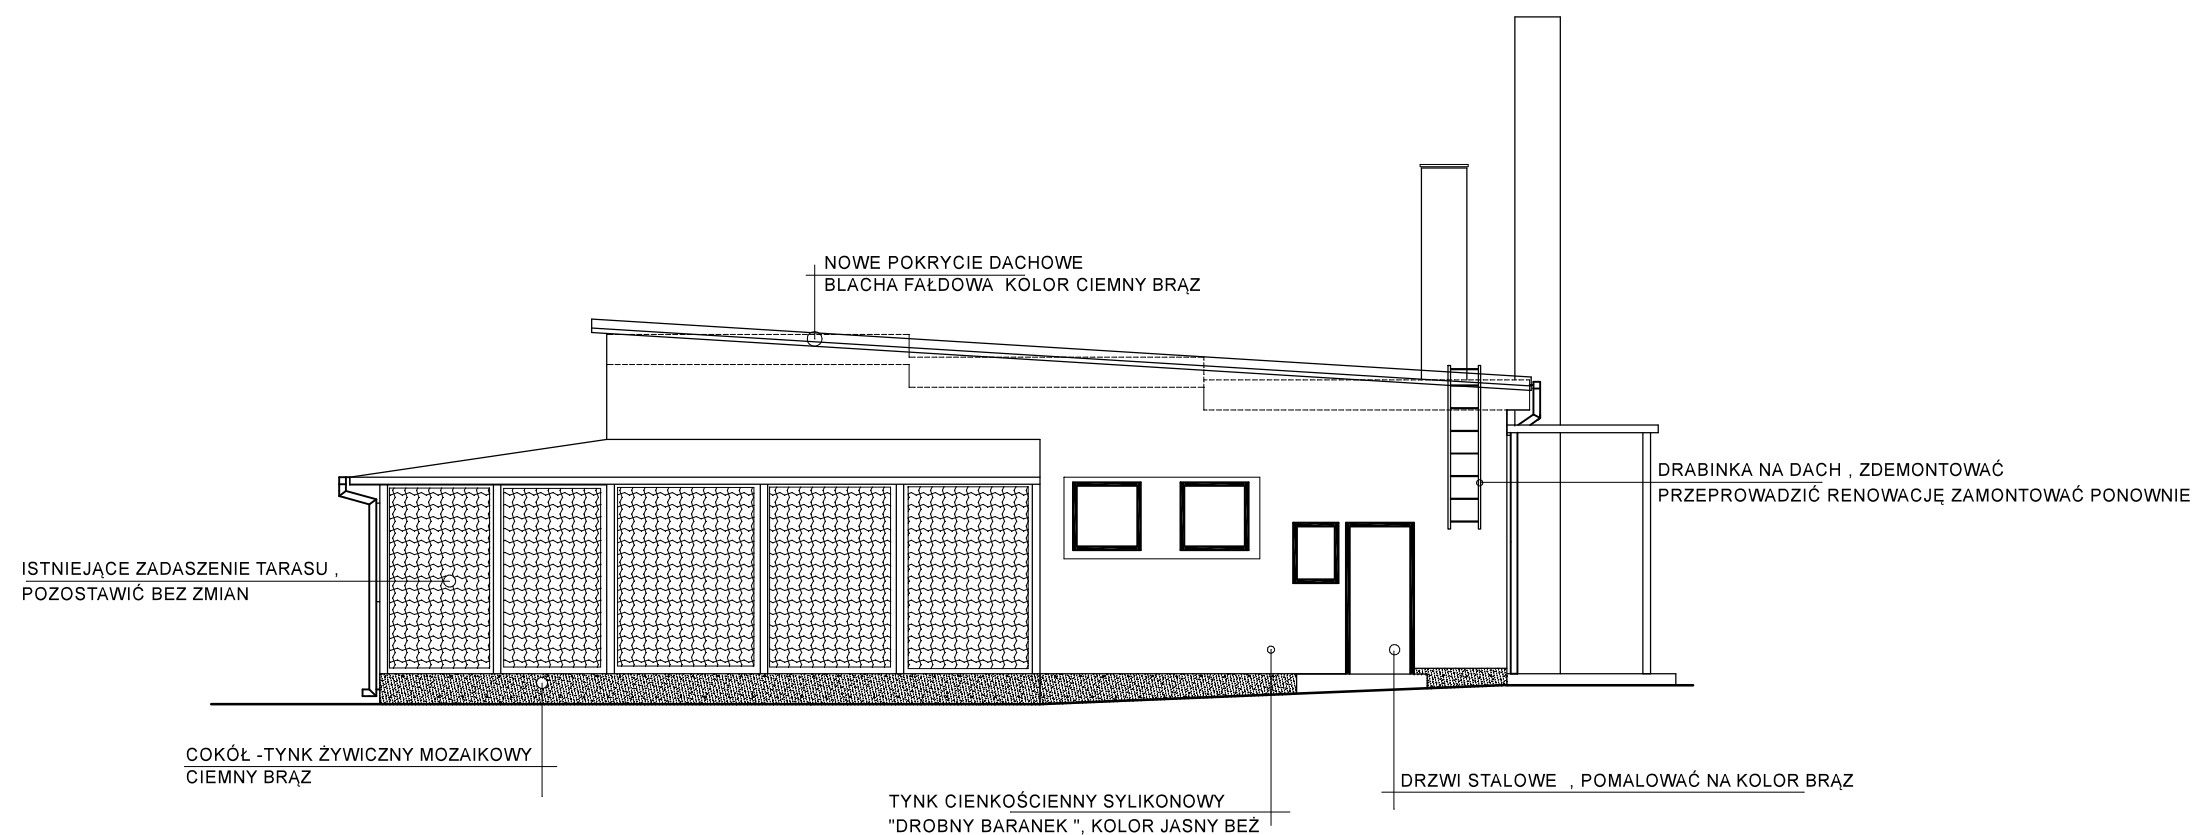

INWESTOR:	GMINA CELESTYNÓW			
NAZWA PROJEKTU:	PROJEKT BUDOWLANY I WYKONAWCZY TERMOMODERNIZACJI BUDYNKU OŚRODKA KULTURY W CELESTYNOWIE			
NAZWA RYS:	WIDOK ELEWACJI TYLNEJ - WSCHODNIEJ			
ZESPÓŁ PROJEKTOWY		PODPIS	SKALA	1:100
PROJEKTANT	MARCIN JANISIEWICZ		DATA	20.06.2016
			NR RYS.	2