


ELEWACJA BOCZNA – POŁUDNIOWA
 1:100
 TERMOMODERNIZACJA

SKALA

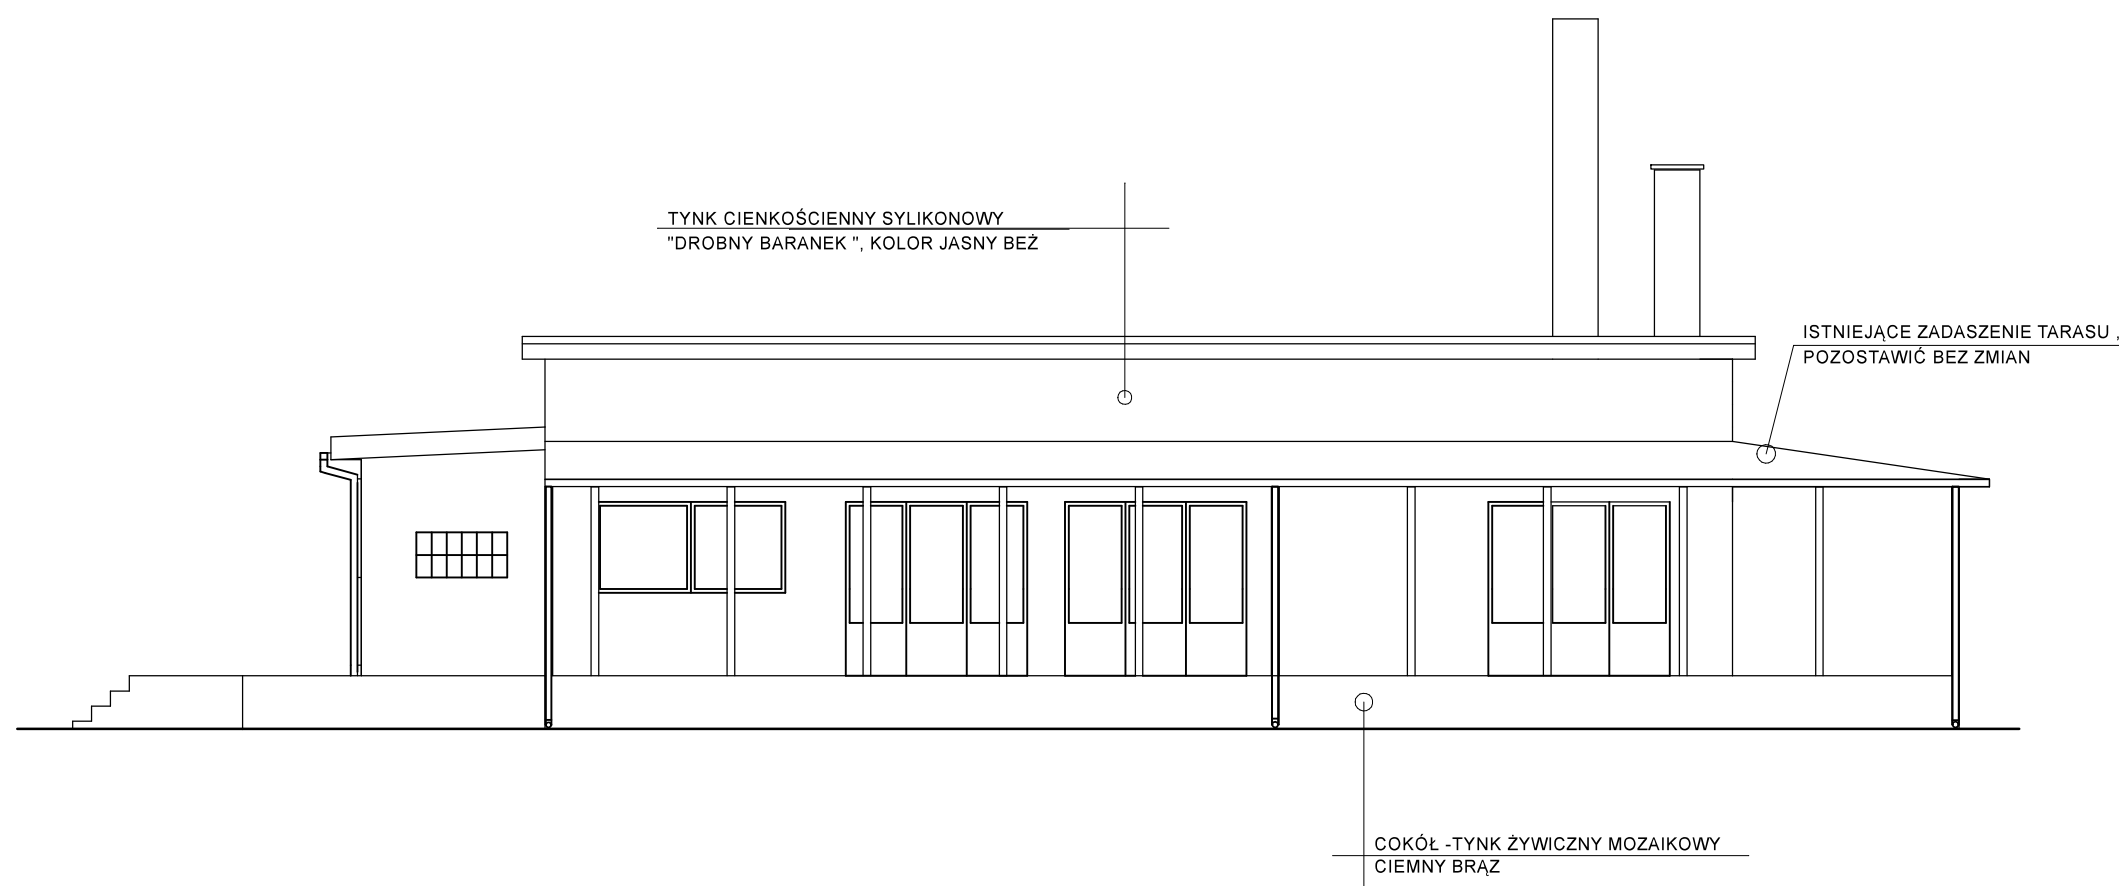

INWESTOR:	GMINA CELESTYNÓW			
NAZWA PROJEKTU:	PROJEKT BUDOWLANY I WYKONAWCZY TERMOMODERNIZACJI BUDYNKU OŚRODKA KULTURY W CELESTYNOWIE			
NAZWA RYS:	WIDOK ELEWACJI BOCZNEJ			
ZESPÓŁ PROJEKTOWY		PODPIS	SKALA	1:100
PROJEKTANT	MARCIN JANISIEWICZ		DATA	20.06.2016
			NR RYS.	3