


# ELEWACJA BOCZNA – PÓŁNOCNA SKALA 1:100

## TERMOMODERNIZACJA

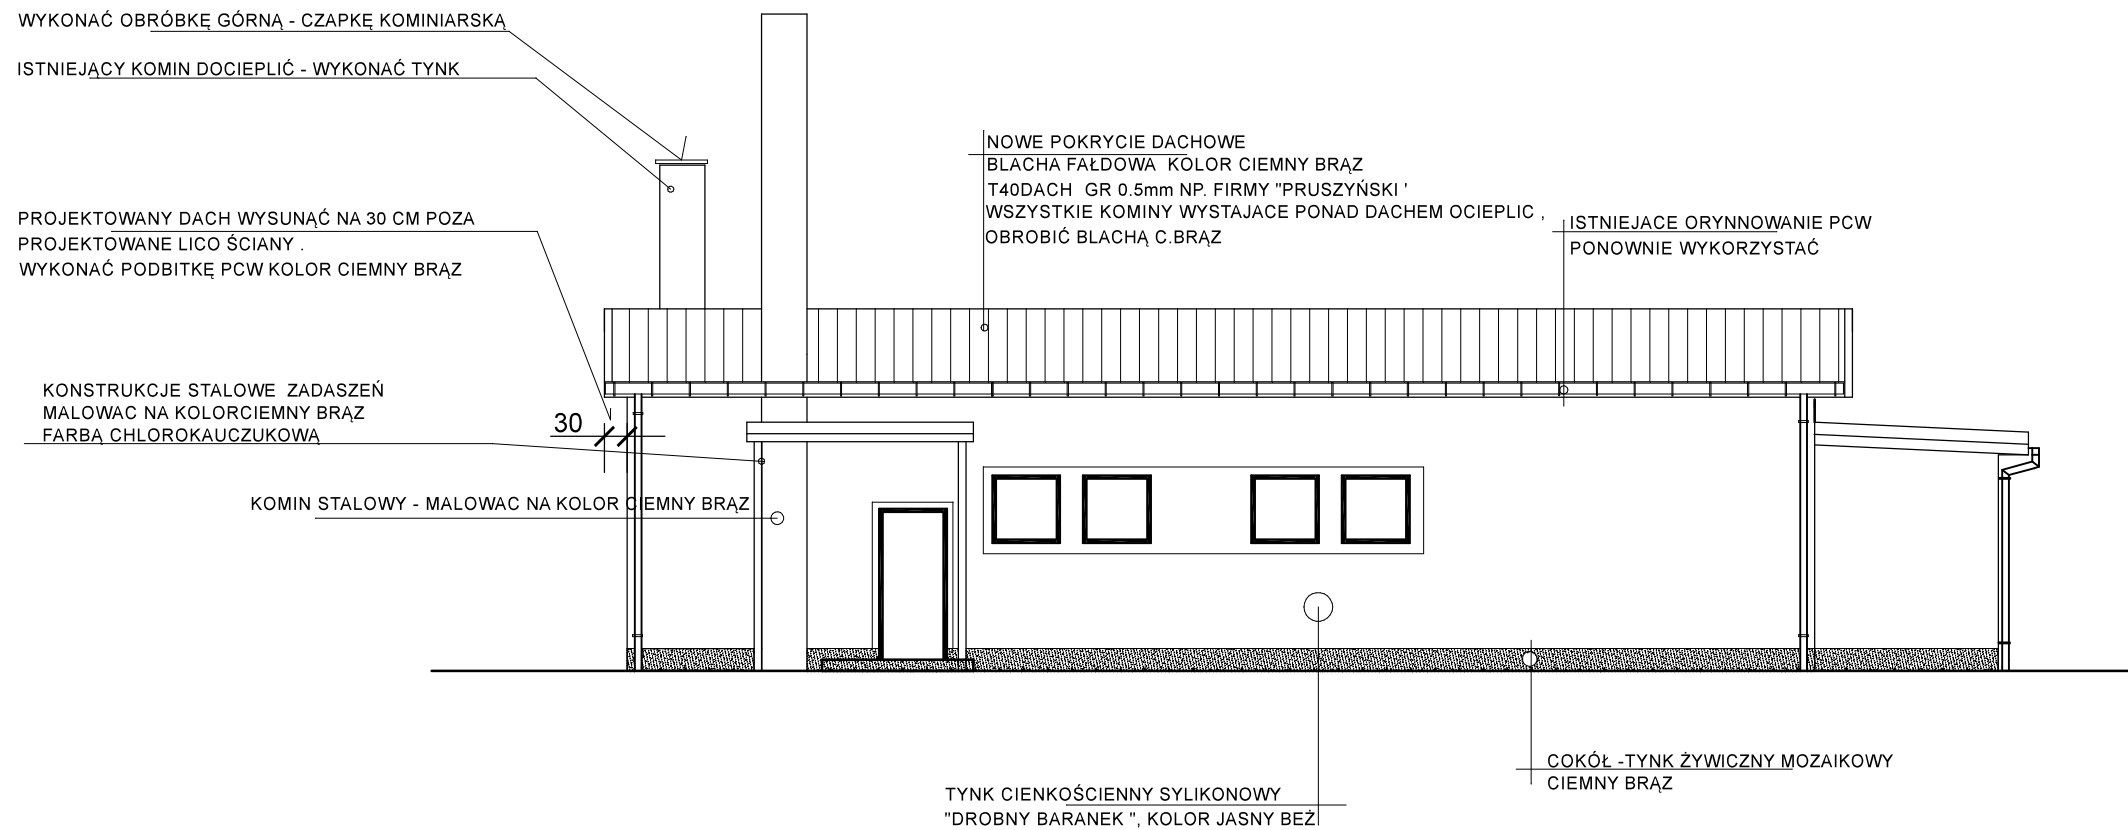

INWESTOR:	GMINA CELESTYNÓW			
NAZWA PROJEKTU:	PROJEKT BUDOWLANY I WYKONAWCZY TERMOMODERNIZACJI BUDYNKU OŚRODKA KULTURY W CELESTYNOWIE			
NAZWA RYS:	WIDOK ELEWACJI BOCZNEJ- PÓŁNOCNA			
ZESPÓŁ PROJEKTOWY	PODPIS	SKALA	1:100	
PROJEKTANT	MARCIN JANISIEWICZ	DATA	20.06.2016	
		NR RYS.	4	