


DOCIEPLENIE ŚCIAN ZEWNĘTRZNYCH WARSTWĄ STYROPIANU GR 20 CM (EPS 70)

WYKONAĆ OPASKĘ ŚCIENNĄ Z PŁYT CHODNIKOWYCH SZYROKOŚĆ 35 CM KOLOR SZARY dł 35,5 m

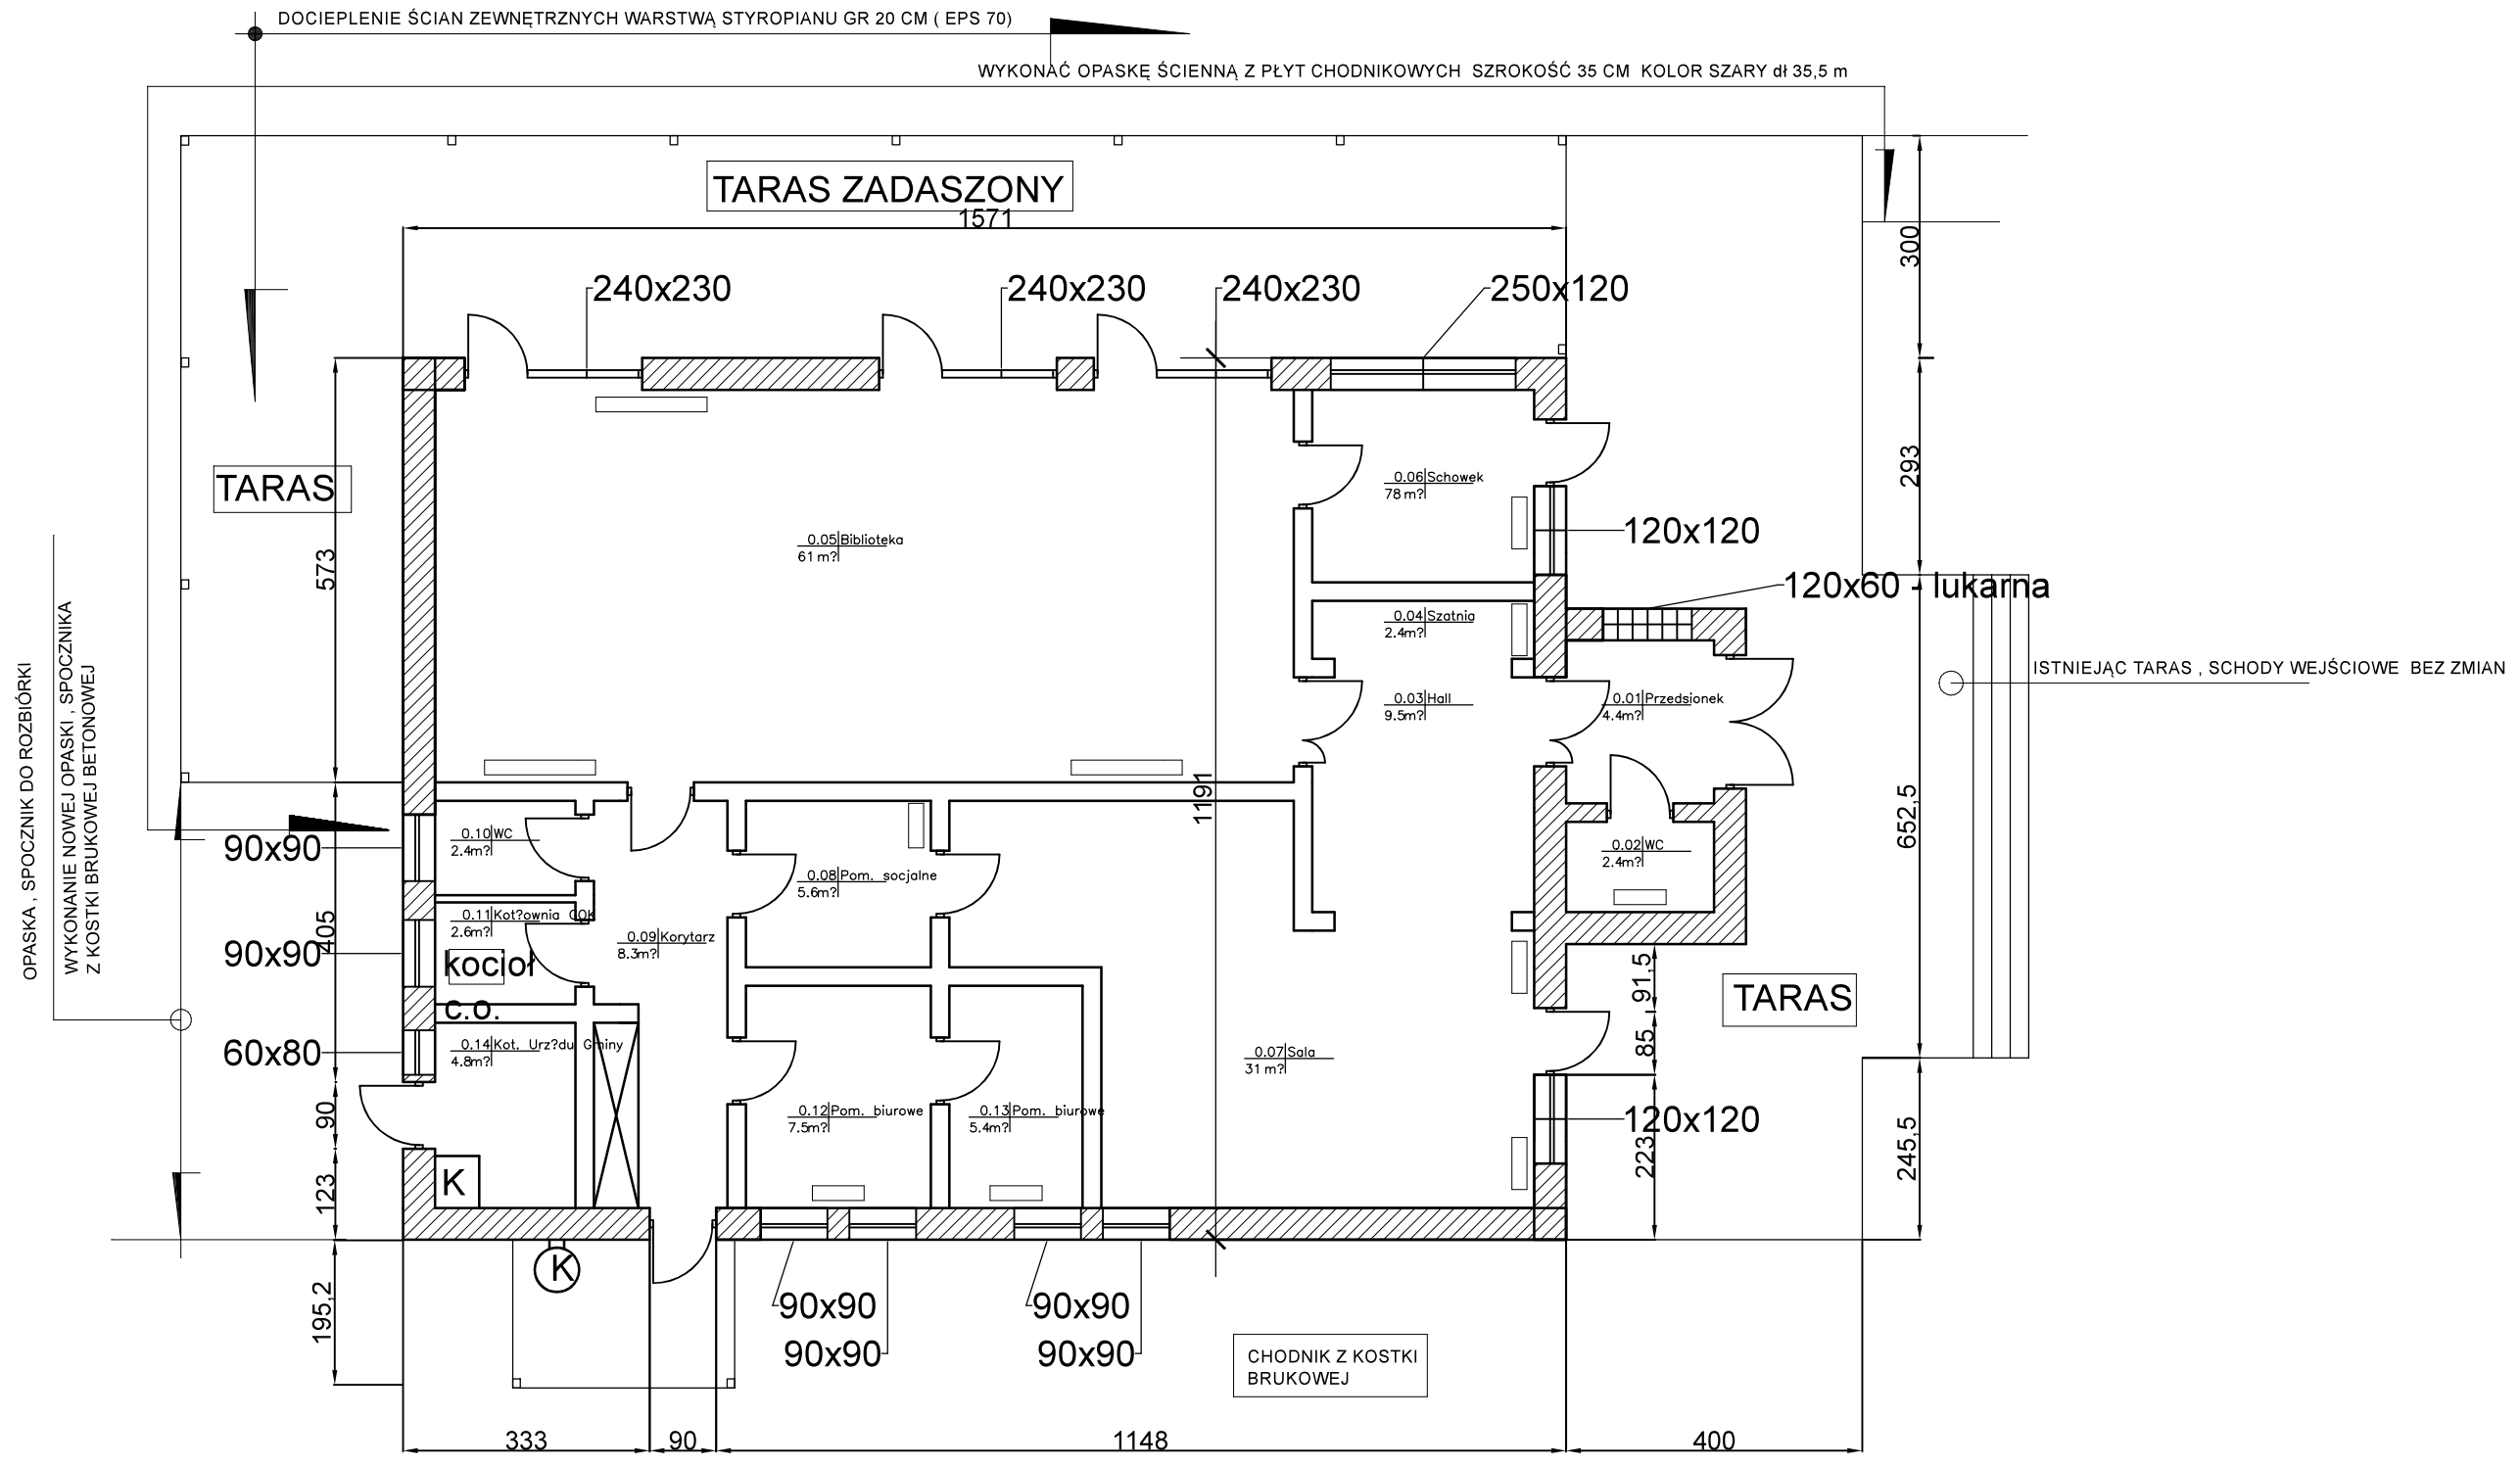

INWESTOR:	GMINA CELESTYNÓW			
NAZWA PROJEKTU:	PROJEKT BUDOWLANY I WYKONAWCZY TERMOMODERNIZACJI BUDYNKU OŚRODKA KULTURY W CELESTYNOWIE			
NAZWA RYS:	RZUT POZIOMY PARTER			
ZESPÓŁ PROJEKTOWY		PODPIS	SKALA	1:100
PROJEKTANT	MARCIN JANISIEWICZ		DATA	20.06.2016
			NR RYS.	6