


LEGENDA OPRAW:

- 1 OPRAWA ZWIESZANA LED OBUDOWA ALUMINIOWA, OSWIETLENIE BEZPOŚREDNIE LED 5 900lm opryka nasej parabolicznej UGR <19 /POŚREDNIE 1 300lm IP20/4P, np. LUXFORM PSLO LED DRND W H000K
  - 2 OPRAWA NASTROPOWA LED OBUDOWA ALUMINIOWA, OSWIETLENIE BEZPOŚREDNIE LED 6 600lm opryka klasz. miksogrymiyjny | IP44, np. LUXFORM PSLO LED DR N1 4000K
  - 3 OPRAWA NASTROPOWA LED OBUDOWA ALUMINIOWA, OSWIETLENIE BEZPOŚREDNIE LED 3 800lm opryka klasz. miksogrymiyjny | IP44, np. LUXFORM PSLO LED DR N1 4000K
  - 4 OPRAWA NASTROPOWA SZCZELNA LED OBUDOWA ALUMINIOWA, OSWIETLENIE BEZPOŚREDNIE LED 4 400lm opryka klasz. miksogrymiyjny | IP44, np. LUXFORM L7-x-002 40 4000K | 1200mm
  - 5 OPRAWA NASTROPOWA DOWNLIGHT LED OBUDOWA ALUMINIOWA, OSWIETLENIE BEZPOŚREDNIE LED2 000lm | IP24, np. LUXFORM DSQ LED DR N1 4000K | 6 rełka 180mm wysokość 140mm
  - 6 OPRAWA NASTROPOWA DOWNLIGHT LED OBUDOWA PC Białe, OSWIETLENIE BEZPOŚREDNIE LED 1 700lm | IP55, np. LUXFORM ROUND PC LED DR N1 4000K | rełka 180mm wysokość 140mm
- AW1 Oprawa awaryjna nastropowa w systemie monitorowania centralnego LED 3 w opryka symetryczni prostopadkowy kształt obudowy, np. Amax LYNGTIV
- AW2 Oprawa awaryjna nastropowa w systemie monitorowania centralnego LED 3 w opryka skrzynek. Prostopadkowy kształt obudowy, np. Amax LYNGTIV
- AW3 Oprawa awaryjna ścienna zamykacza w systemie monitorowania centralnego LED 3 w np. OUTDOOR LED AW
- EW Oprawa ewakuacyjna z funkcją w systemie monitorowania centralnego, np. INFINITY LED

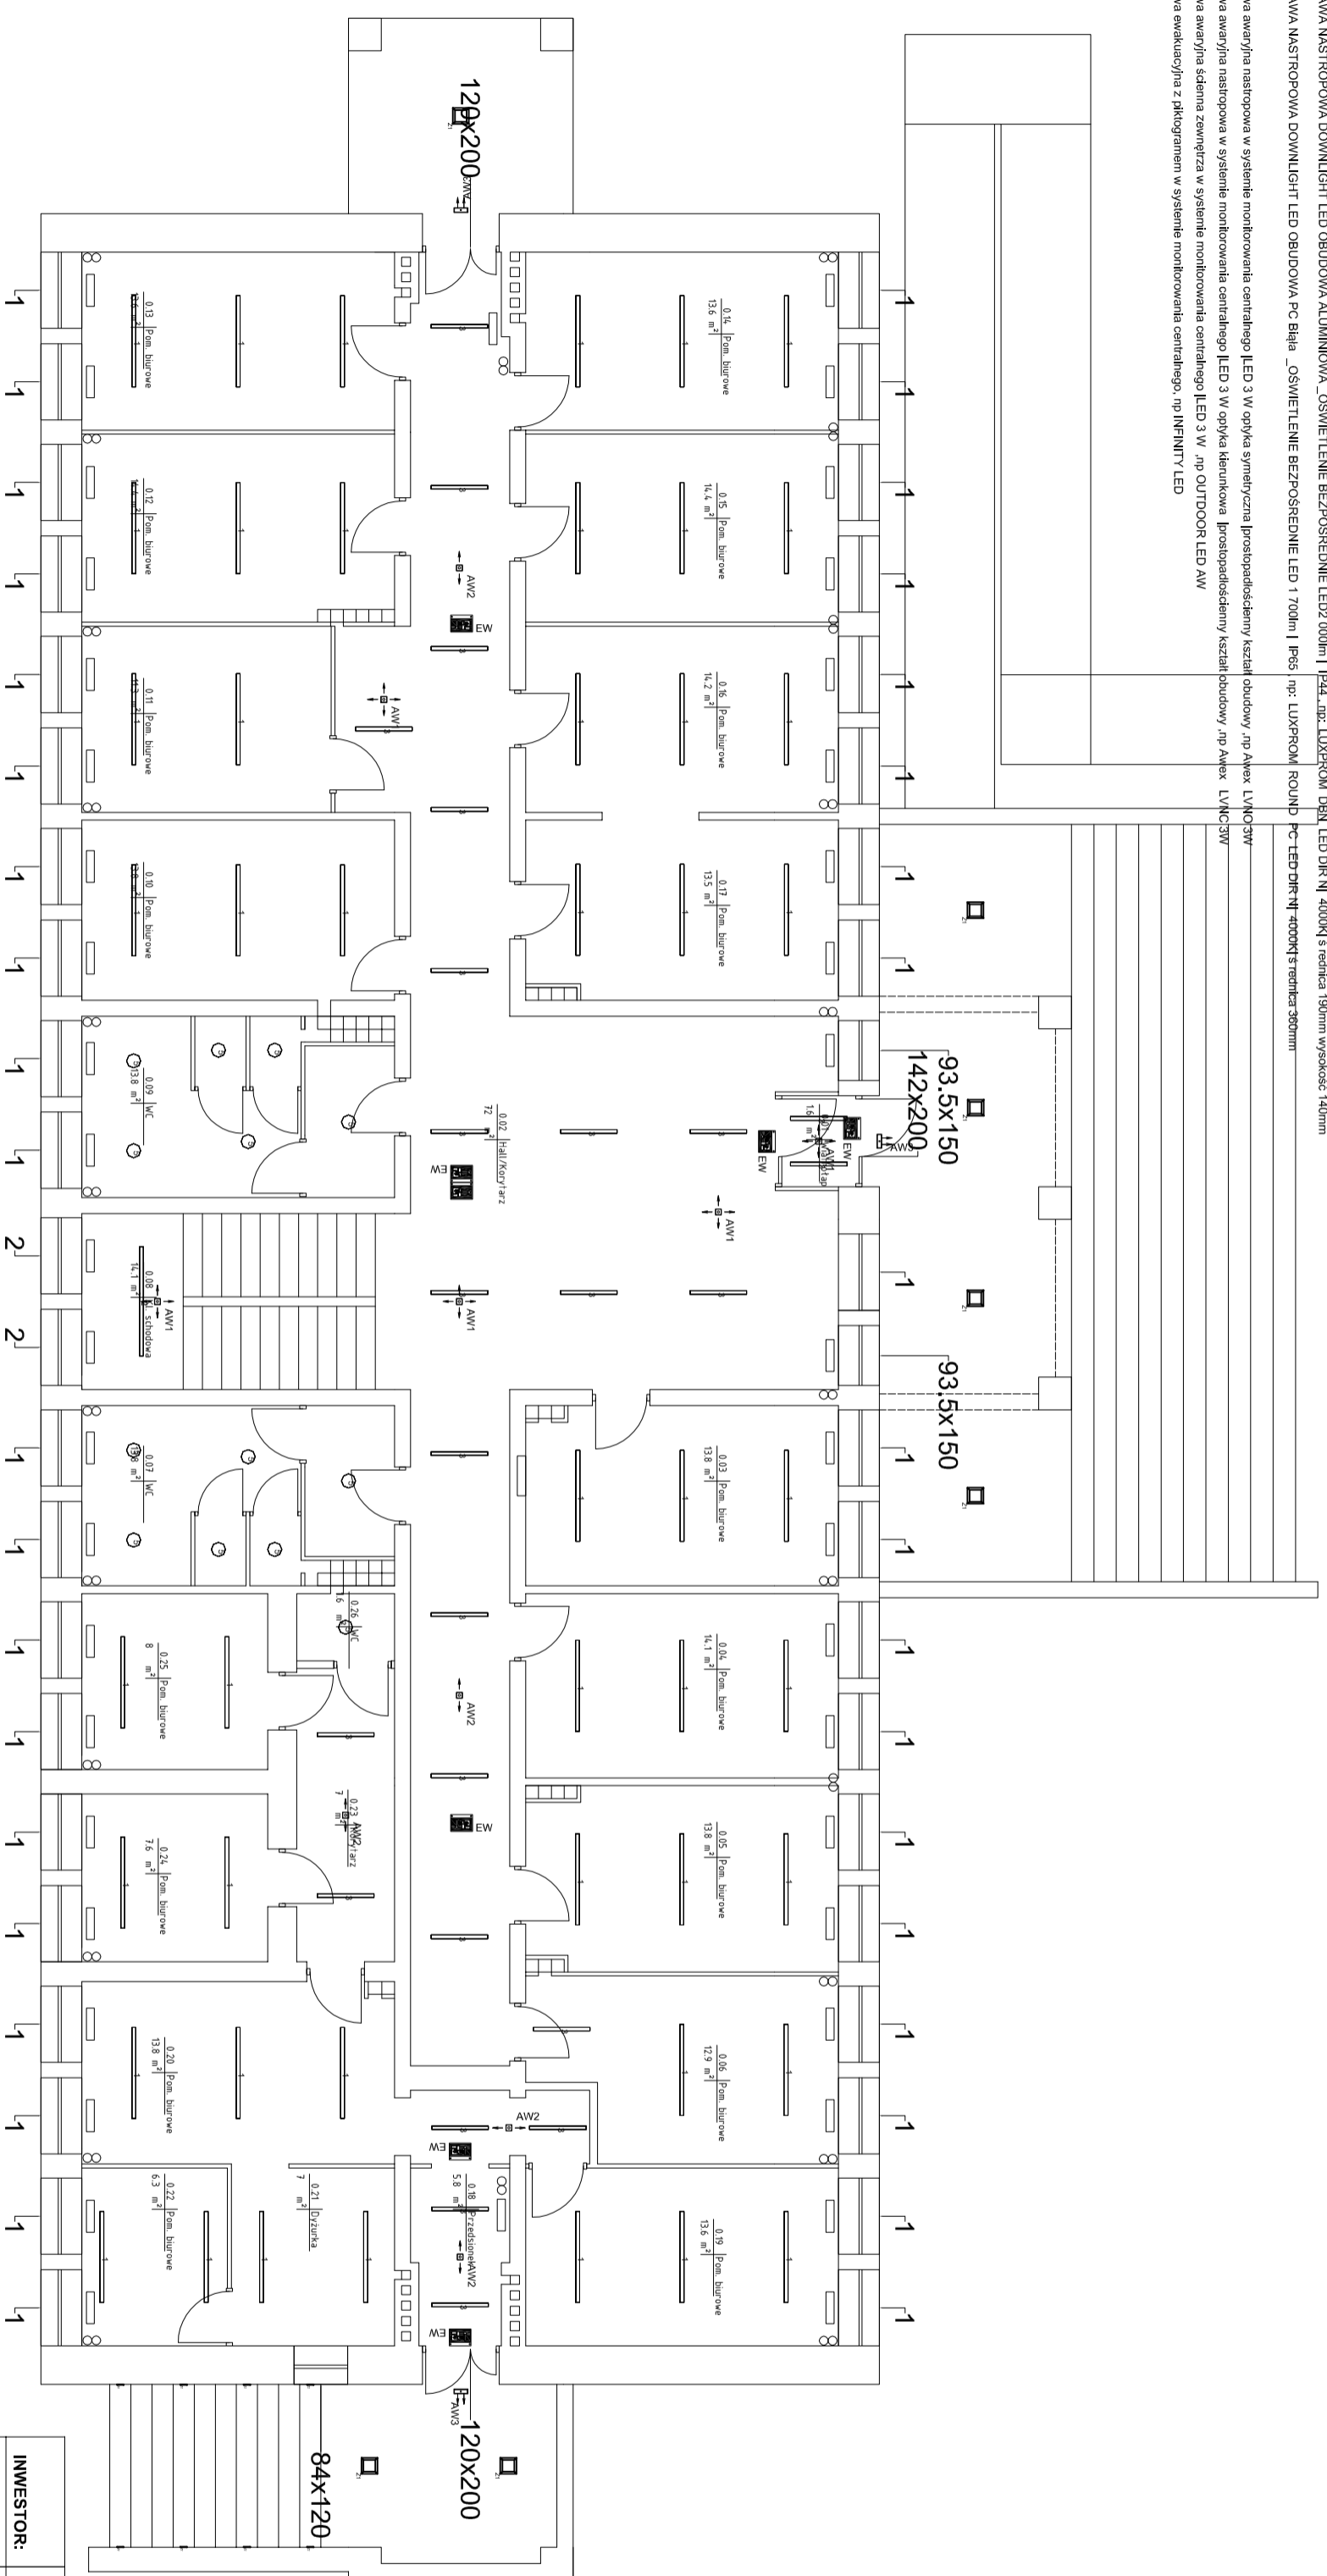

- Z1 OPRAWA NASTROPOWA LED OBUDOWA ALUMINIOWA, kłosa obudowy białej / BEZPOŚREDNIE LED 1 660lm | IP55 IK 08-51, np. PAOLA LED 1000K
- Z2 OPRAWA WPUŠCZANA W NĄŚCIANIE, LED OBUDOWA ALUMINIOWA, kłosa obudowy białej / BEZPOŚREDNIE LED 1410lm | IP55 IK 08-51, np. TRIME LED 1000K
- Z3 OPRAWA NASTROPOWA LED OBUDOWA ALUMINIOWA, kłosa obudowy białej / prostopadkowy kształt obudowy / BEZPOŚREDNIE LED 1 060lm | IP55 IK 09-51, np. MIRA LED 1000K

INWESTOR: GMINA CELESTYNÓW  
 NAZWA PROJEKTU: PROJEKT WYMIANY OPRAW OSWIETLENIOWYCH LED

NAZWA RYSU:		RZUT PARTERU	
ZESPÓŁ PROJEKTOWY	PODPIS	SKALA	1:100
PROJEKTANT	KRZYSZTOF MANKO	DATA	06.2016
ASYSTENT PROJEKTANTA	LUKASZ NEJMAN	NR RYS.	2.