


LEGENDA OPRAW :

- 1 OPRAWA ZMIESZANA LED OBUDOWA ALUMINIOWA, OSWIELENIE BEZPOŚREDNIE LED 5 500lm opłaka raster paraboliczny UGR <19 / POŚREDNIE 1 300 lm | P20UP14 np LUXFORM PSLC LED DRIND W400K
- 2 OPRAWA NASTROPOWA LED OBUDOWA ALUMINIOWA, OSWIELENIE BEZPOŚREDNIE LED 6 600lm opłaka klasez mikroprzemysłowy | P44 np LUXFORM PSLC LED DR N1 400K
- 3 OPRAWA NASTROPOWA LED OBUDOWA ALUMINIOWA, OSWIELENIE BEZPOŚREDNIE LED 3 300lm opłaka klasez mikroprzemysłowy | P44 np LUXFORM PSLC LED DR N1 400K
- 4 OPRAWA NASTROPOWA SZCZELNA LED OBUDOWA ALUMINIOWA, OSWIELENIE BEZPOŚREDNIE LED 4 400lm opłaka klasez PC | P44 np LUXFORM L1-7-4001 40 | 400K | 1700mm
- 5 OPRAWA NASTROPOWA DOWNLIGHT LED OBUDOWA ALUMINIOWA, OSWIELENIE BEZPOŚREDNIE LED 2 000lm | P44 np LUXFORM DBN LED DR N1 400K | s reńka 150mm wyskość 140mm
- 6 OPRAWA NASTROPOWA DOWNLIGHT LED OBUDOWA PC Biała, OSWIELENIE BEZPOŚREDNIE LED 1 700lm | P45 np LUXFORM ROUND PC LED DR N1 400K | s reńka 90mm

- AW1 Oprawa awaryjna nastropowa w systemie montażowym centralnego LED 3 W opłaka symetryczna | prototypowy kształt obudowy np. Amx LVMC 3W
- AW2 Oprawa awaryjna nastropowa w systemie montażowym centralnego LED 3 W opłaka kwadratowa | prototypowy kształt obudowy np. Amx LVMC 3W
- AW3 Oprawa awaryjna ścienna zewnętrzna w systemie montażowym centralnego LED 3 W | np. OUTDOOR LED AW
- EW Oprawa ewakuacyjna z piktogramem w systemie montażowym centralnego, np. ILMINITY LED

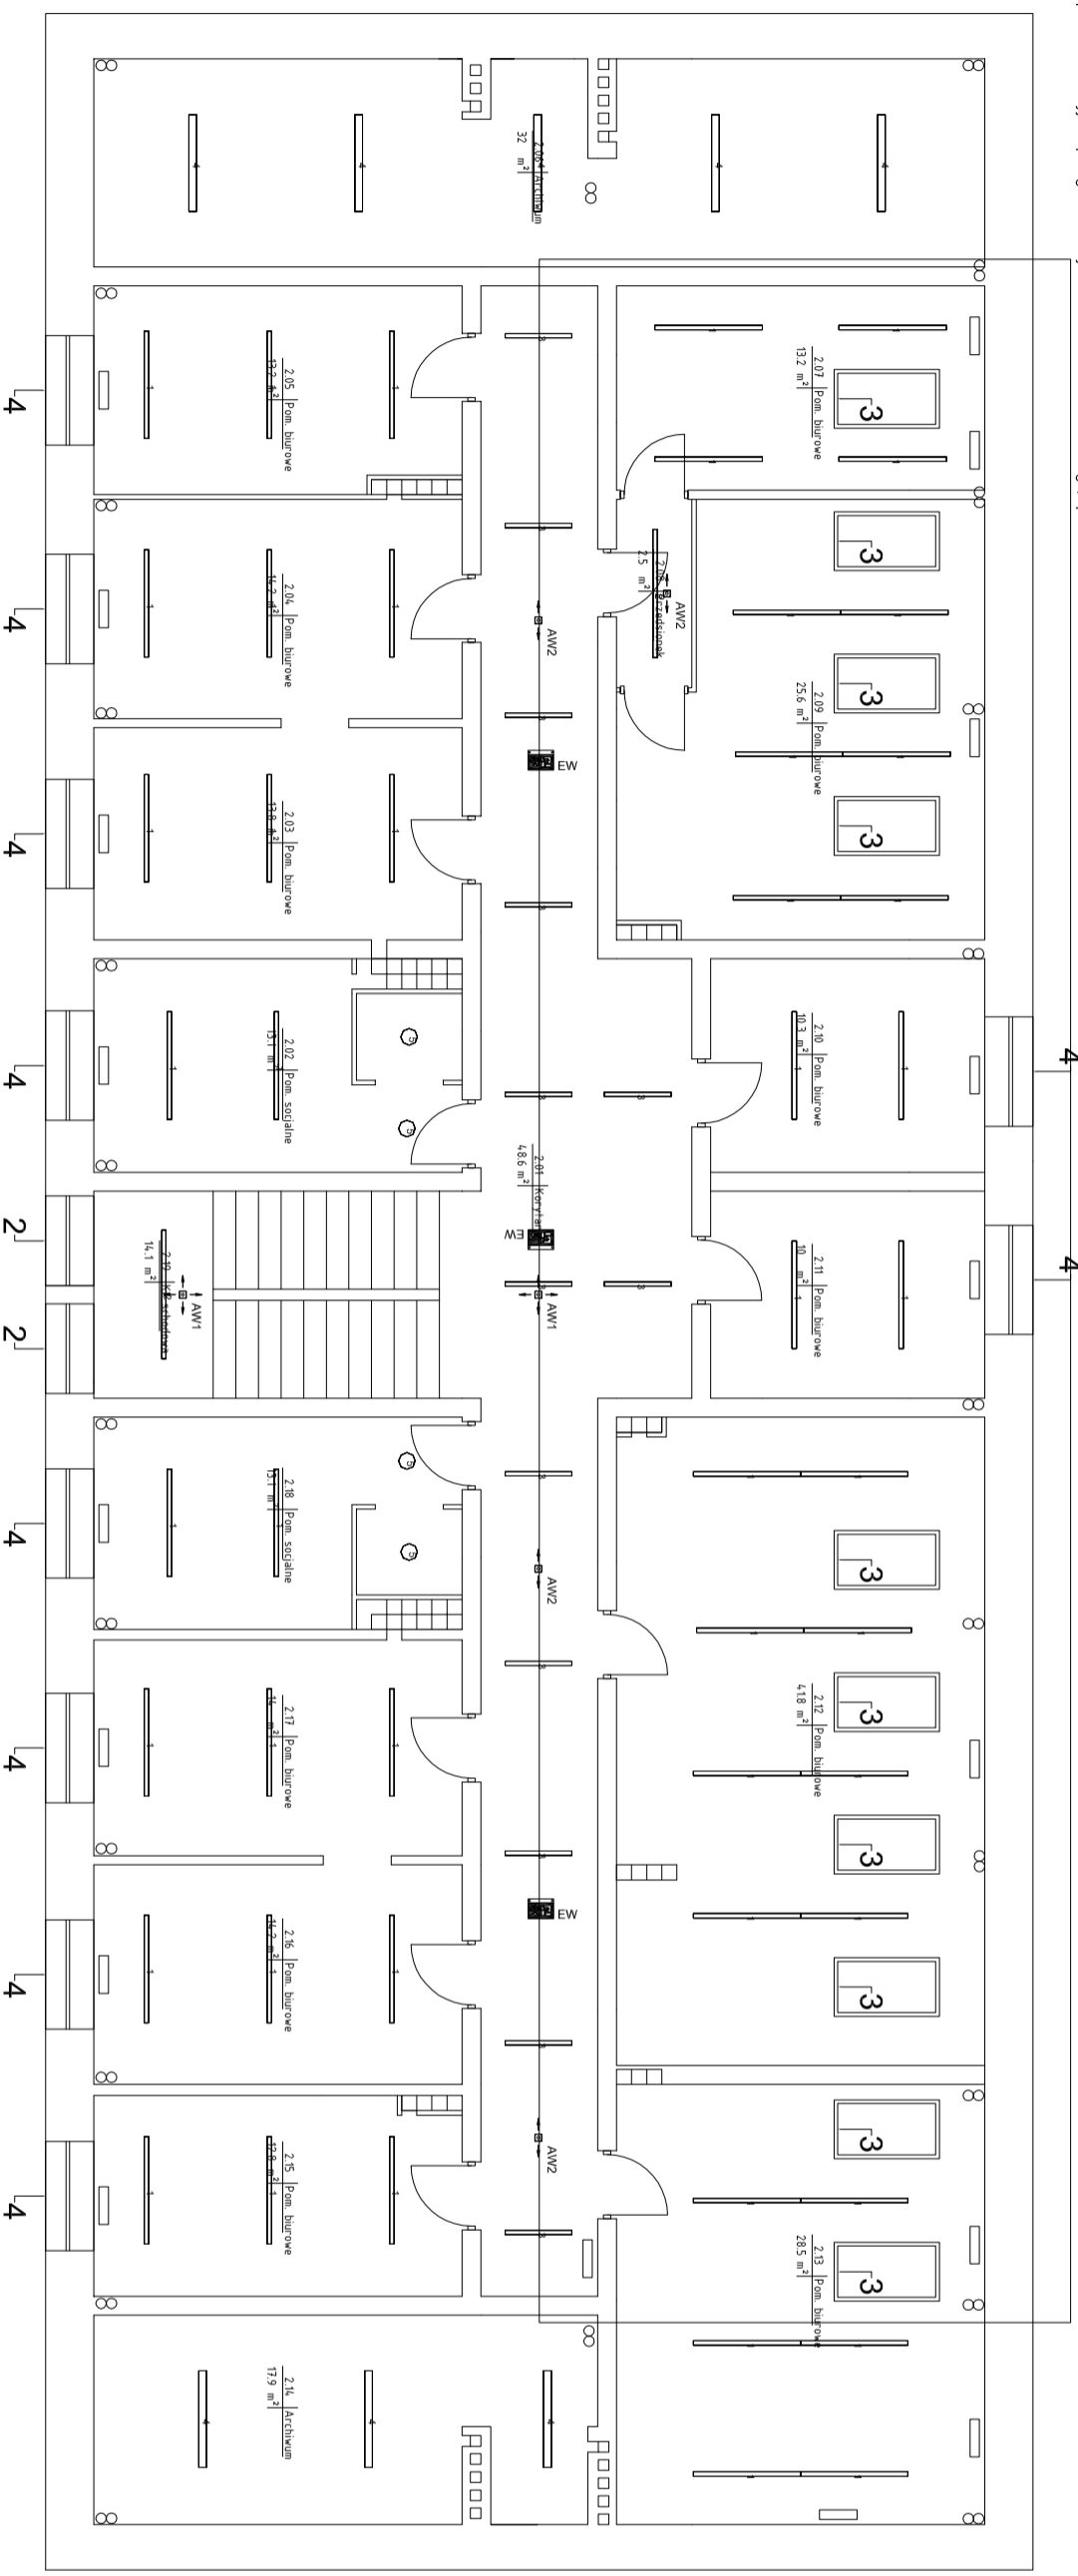

INWESTOR:	GMINA CELESTYNÓW		
NAZWA PROJEKTU:	PROJEKT WYMIANY OPRAW OSWIELENIOWYCH LED		
NAZWA RYS:	RZUT PODDASZA		
ZESPÓŁ PROJEKTOWY	PODPIS	SKALA	1:100
PROJEKTANT	KRZYSZTOF MANKO	DATA	06.2016
ASYSTENT PROJEKTANTA	LUKASZ NEJMAN	NR RYS.	4.