


## PLAN LOKALIZACJI PUNKTÓW BADAWCZYCH

## CELESTYNÓW – UL. PRUSA

PRZEBUDOWA DROGI

SKALA 1:1000

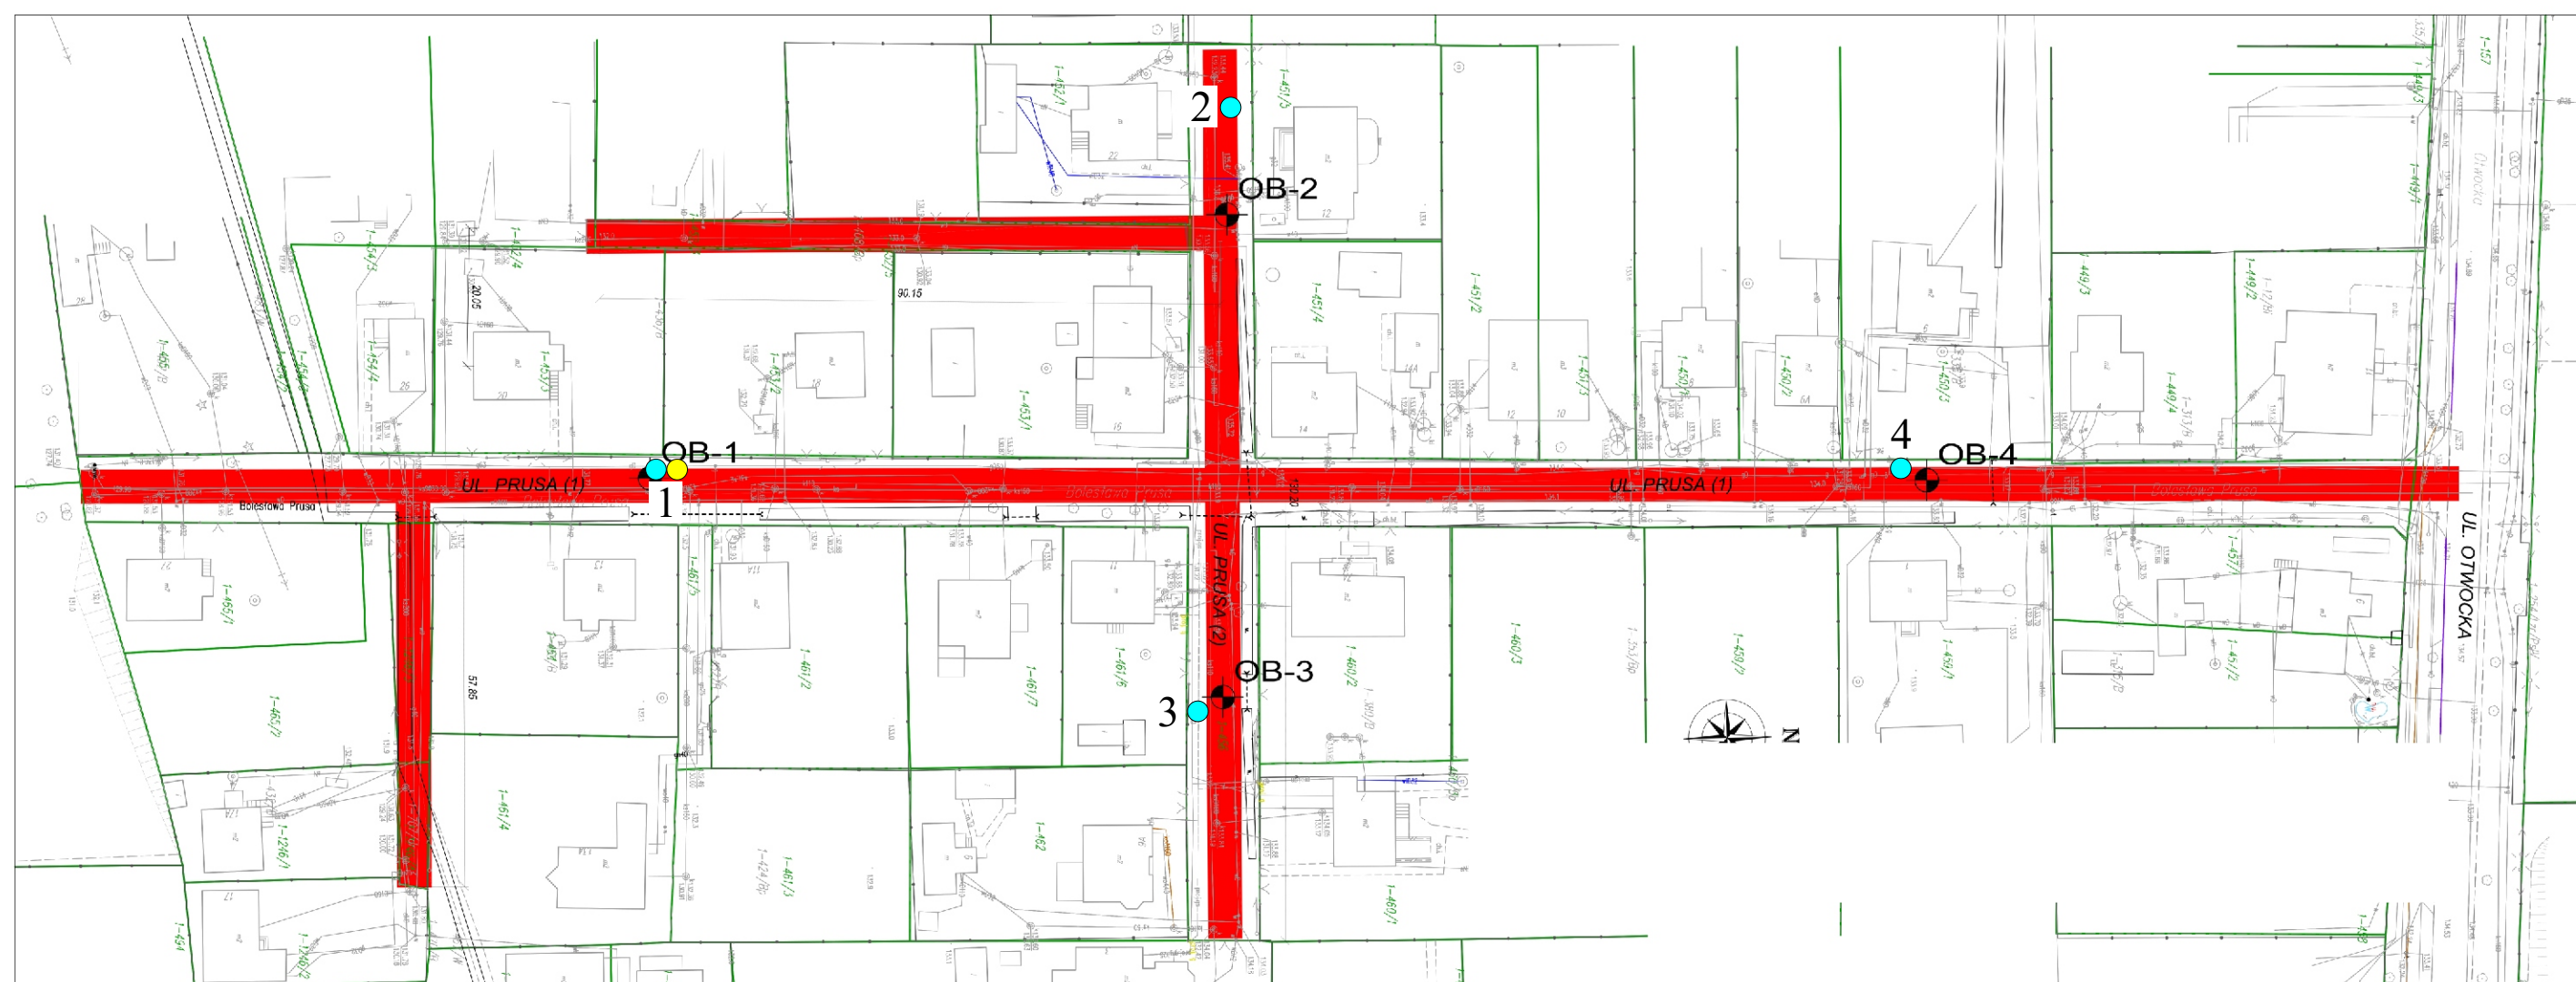

## OBJAŚNIENIA :

- 1 wiercenie i jego numer
- 1 sondowanie DPL i jego numer