

MAPA DO CELÓW PROJEKTOWYCH

woj. Mazowieckie pow. otwocki
 gmina : Celestynów wieś : Celestynów
 jednostka ewidencyjna: 141703_2
obręb ewidencyjny : 141703_2. 0001
dz.ew : 513/3 ul. Św. Kazimierza
 Układ wsp: " 2000 " skala : 1: 500 data : 2015-04-23
KERG : GK.III.6640.1. 1371 .2015

Mapa nie może służyć do projektu obiektów kubaturowych w odległości mniejszej niż 4.0 metry od granic zaktualizowana w granicach oznaczonych kolorem żółtym pomiarem syt - wys.
 Mapę wykonano bez ustalenia obciążeń służebnościami gruntowymi. Nie wyklucza się istnienia w terenie urządzeń podziemnych nie zgłoszonych do inwentaryzacji powykonawczej.

Prywatne Przedsiębiorstwo Usług
 Geodezyjno Kartograficznych
 " GEA "
 04-690 Warszawa ul. Mydlarska 23a
 tel - 0-602-623-428

mgr inż. geodeta
 Sławomir Sikora
 upr. 13474


- 1 - proj. łącznik
- 2 - istn. budynek hali sportowej w budowie
- 3 - istn. skrzydło lewe budynku szkoły
- 4 - istn. skrzydło prawe budynku szkoły
- 5 - istn. dojścia i dojazdy
- 6 - proj. dojścia i dojazdy
- 7 - istn. miejsca postojowe

A B C D - teren inwestycji

Bilans terenu:

Powierzchnia istniejącej zabudowy - 6 521,86 m²
 Powierzchnia projektowanej zabudowy - 262,00 m²
 Istniejące powierzchnie utwardzone - 5 213,50 m²
 Projektowane powierzchnie utwardzone - 60,00 m²
 Powierzchnia biologicznie czynna - 37 311,64 m² (75,6%)
Powierzchnia działki - 49 369,00 m²

- teren zielony
- beton
- kostka betonowa

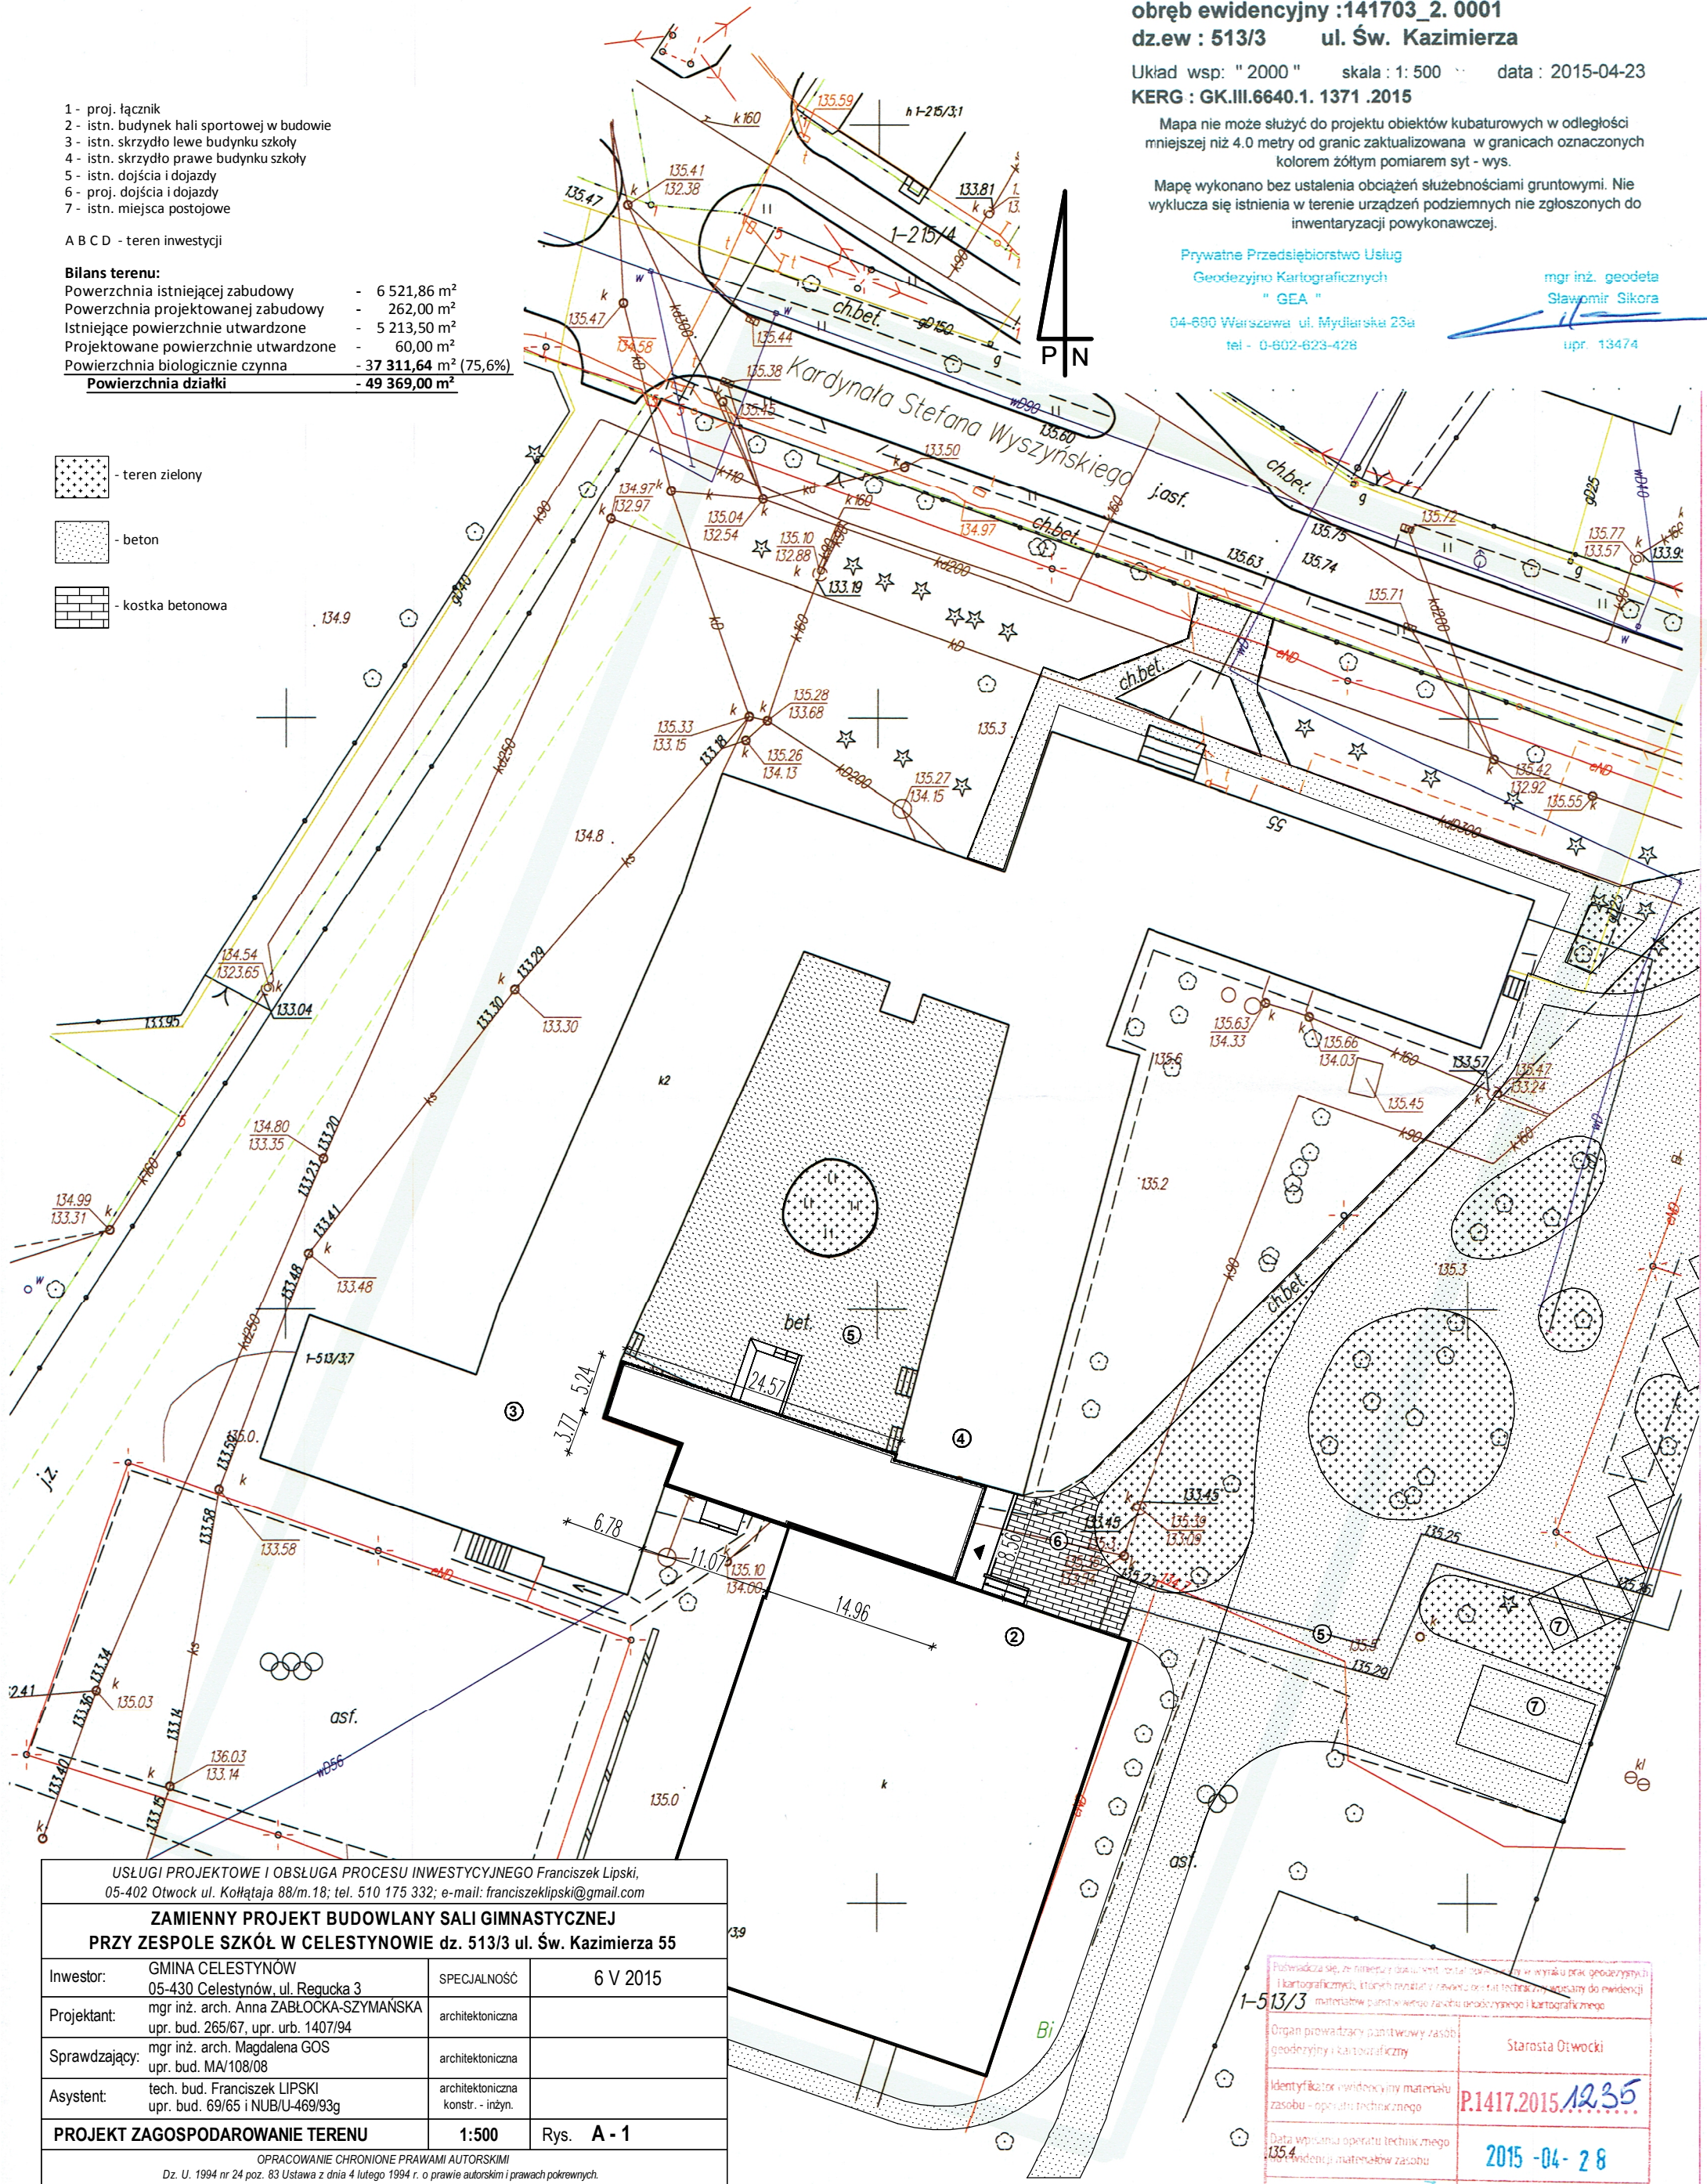

USŁUGI PROJEKTOWE I OBSŁUGA PROCESU INWESTYCYJNEGO Franciszek Lipski,
 05-402 Otwock ul. Kołłątaja 88/m.18; tel. 510 175 332; e-mail: franciszkeklipski@gmail.com

ZAMIENNY PROJEKT BUDOWLANY SALI GIMNASTYCZNEJ PRZY ZESPOLE SZKÓŁ W CELESTYNOWIE dz. 513/3 ul. Św. Kazimierza 55

Inwestor:	GMINA CELESTYNÓW 05-430 Celestynów, ul. Regucka 3	SPECJALNOŚĆ	6 V 2015
Projektant:	mgr inż. arch. Anna ZABŁOCKA-SZYMAŃSKA upr. bud. 265/67, upr. urb. 1407/94	architektoniczna	
Sprawdzający:	mgr inż. arch. Magdalena GOS upr. bud. MA/108/08	architektoniczna	
Asystent:	tech. bud. Franciszek LIPSKI upr. bud. 69/65 i NUB/U-469/93g	architektoniczna konstr. - inżyn.	
PROJEKT ZAGOSPODAROWANIE TERENU		1:500	Rys. A - 1

OPRACOWANIE CHRONIONE PRAWAMI AUTORSKIMI
 Dz. U. 1994 nr 24 poz. 83 Ustawa z dnia 4 lutego 1994 r. o prawie autorskim i prawach pokrewnych.

Punkty graniczne wyróżnione liczbą inną niż "1"

nie spełniają wymagań rozporządzenia w sprawie EGİB

lub obowiązujących standardów technicznych.

1-513/3

Starosta Otwocki

P.1417.2015.12.35

2015-04-28

Z up. STAROSTY
 KIEROWNIK
 Powiatowego Ośrodka
 Dokumentacji Geodezyjno Kartograficznej

mgr inż. Sławomir Sikora