


MAPA DO CELÓW PROJEKTOWYCH
 woj. Mazowieckie pow. otwocki
 gmina : Celestynów wieś : Celestynów
 jednostka ewidencyjna: 141703_2
obręb ewidencyjny : 141703_2. 0001
dz.ew : 513/3 ul. Św. Kazimierza
 Układ wsp: " 2000 " skala : 1: 500 data : 2015-04-23
KERG : GK.III.6640.1. 1371. 2015

Mapa nie może służyć do projektu obiektów kubaturowych w odległości
 mniejszej niż 4.0 metry od granic zaktualizowana w granicach oznaczonych
 kolorem żółtym pomiarem syt - wys.
 Mapę wykonano bez ustalenia obciążeń służebnościami gruntowymi. Nie
 wyklucza się istnienia w terenie urządzeń podziemnych nie zgłoszonych do
 inwentaryzacji powykonawczej.

Prywatne Przedsiębiorstwo Usług
 Geodezyjno Kartograficznych
 " GEA "
 04-600 Warszawa ul. Mydlarska 23a
 tel - 0-602-623-428

mgr inż. geodeta
 Sławomir Sikora
 upr. 13474

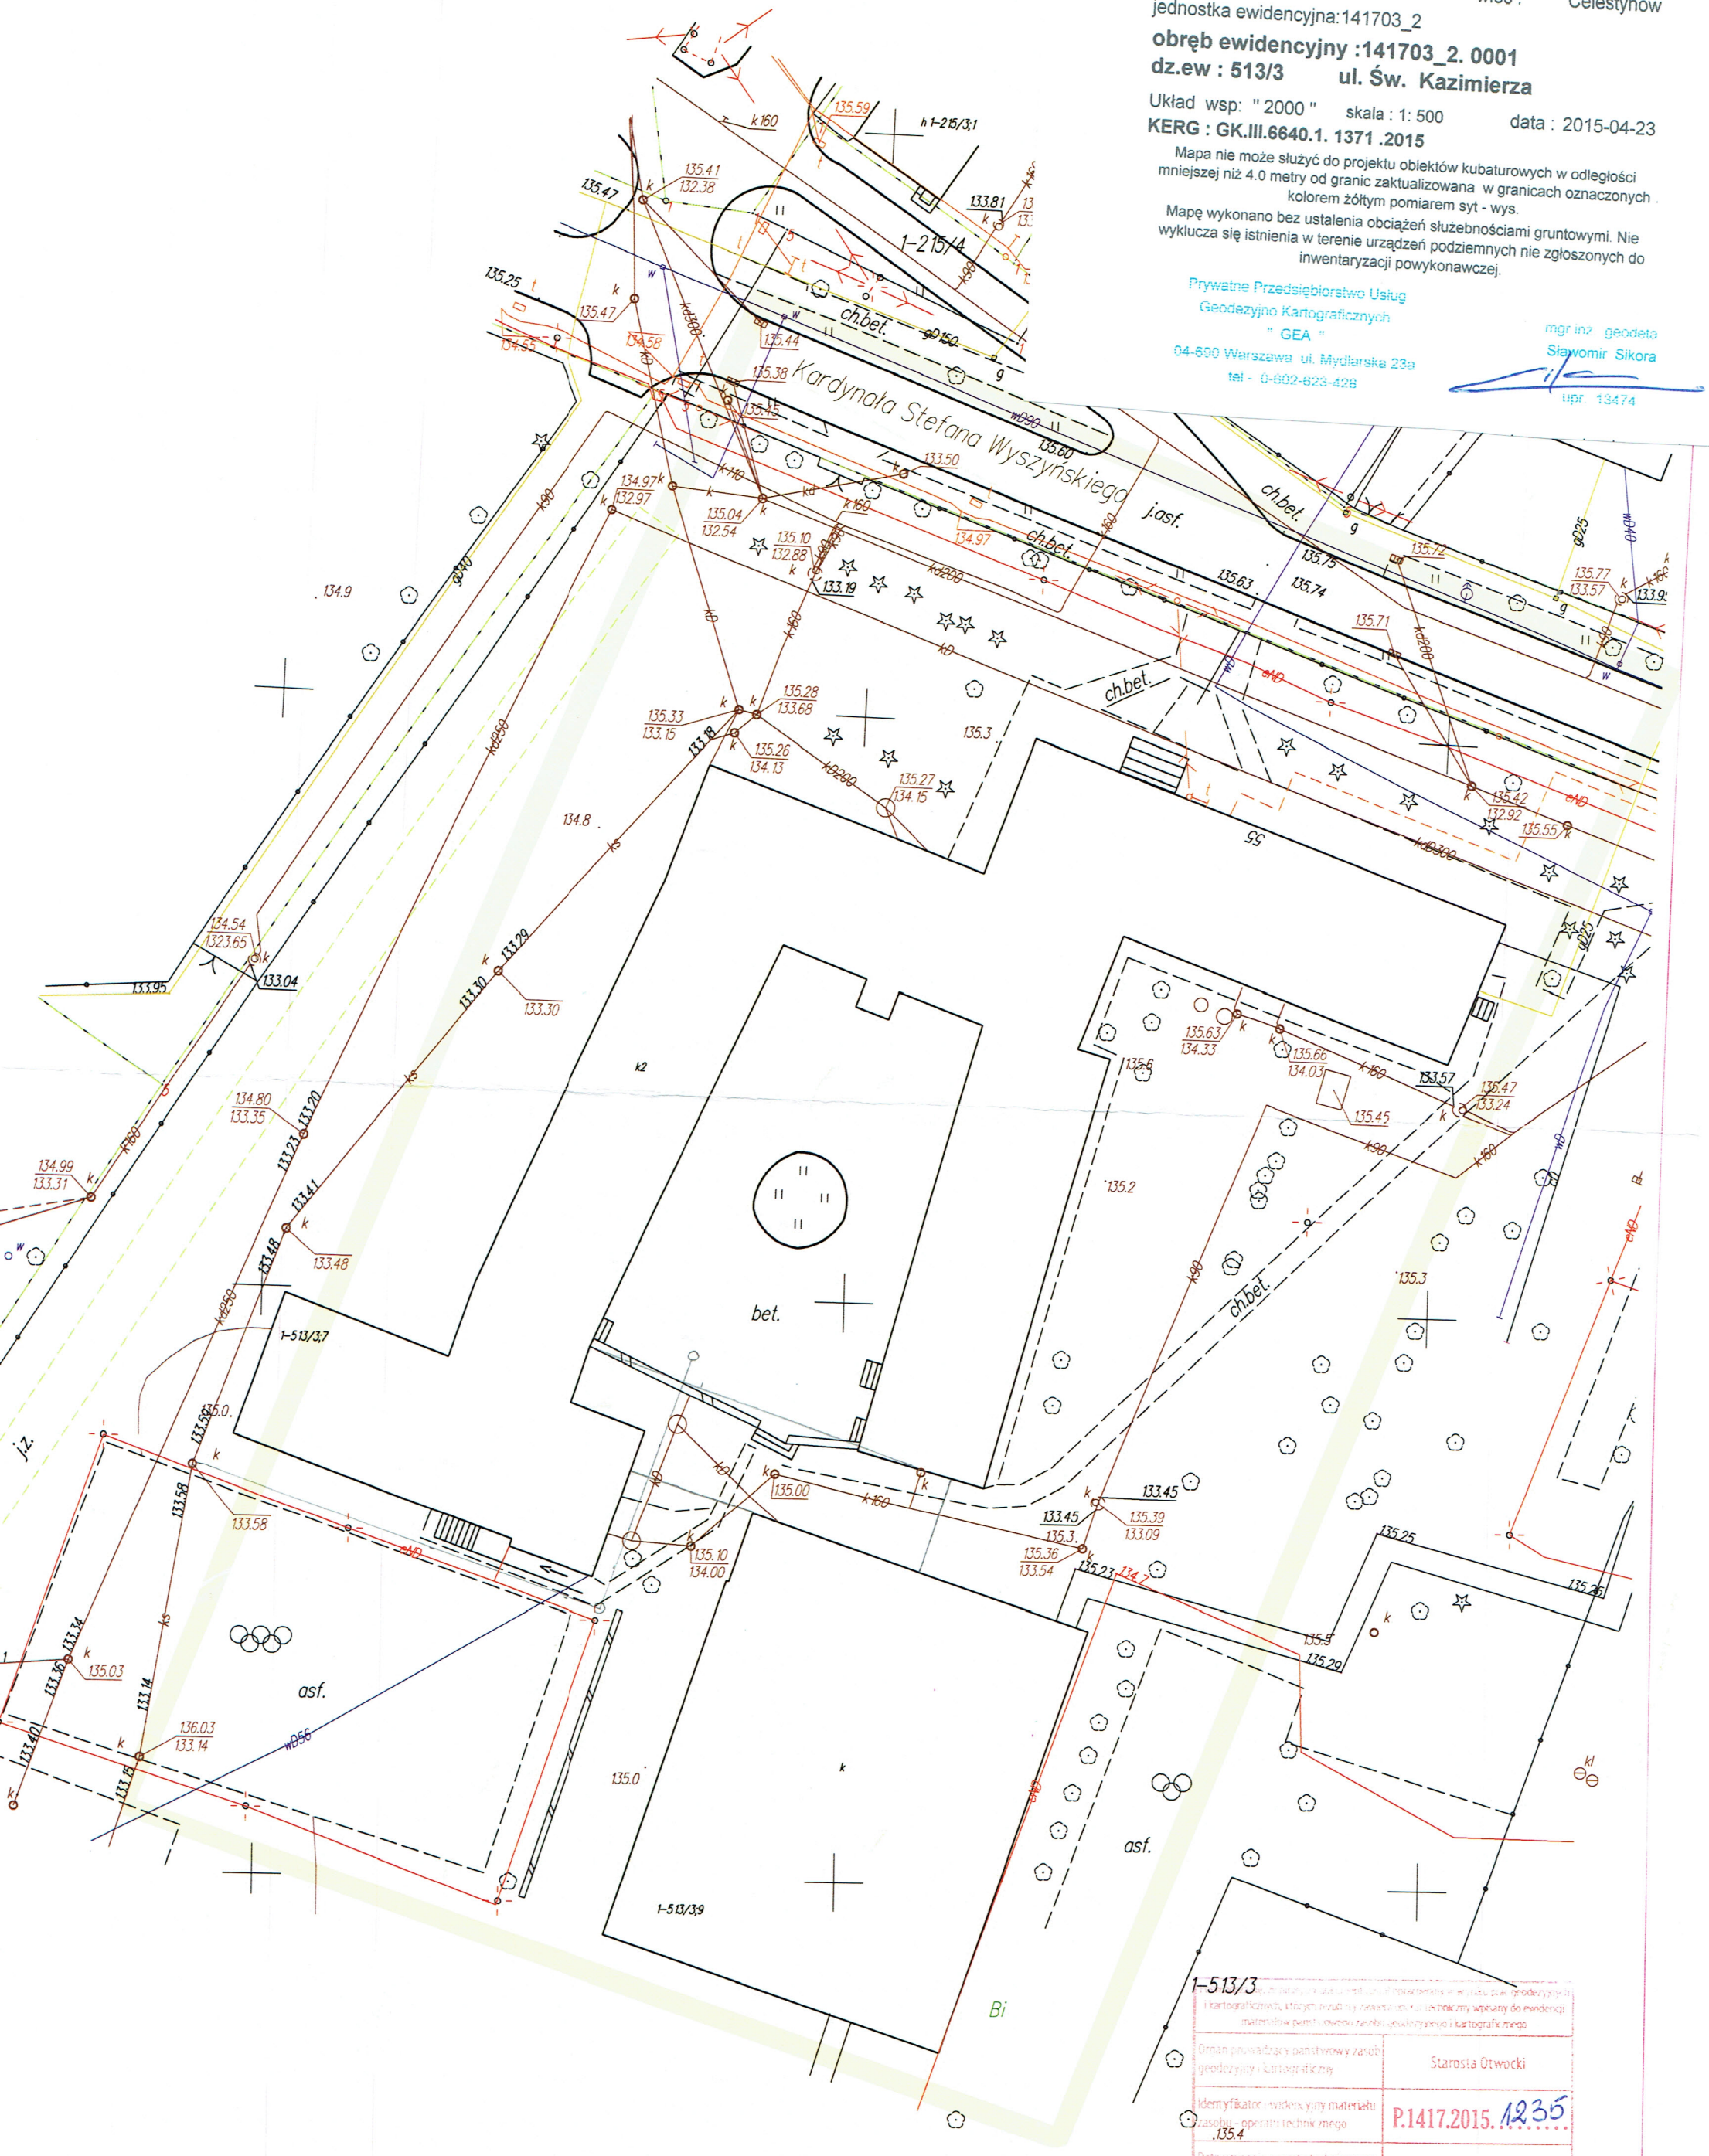

Punkty graniczne wyróżnione liczbą inną niż '1'
 nie spełniają wymagań rozporządzenia w sprawie EGİB
 lub obowiązujących standardów technicznych.

1-513/3	Starosta Otwocki
Identyfikator ewidencyjny materiału zasobu - operator techniczny	P.1417.2015.1235
Data wypisania operatora technicznego do ewidencji materiałów zasobu	2015-04-28
Imię, nazwisko i podpis osoby reprezentującej organ	KIEROWNIK Dokumentacji Geodezyjno Kartograficznej

mgr inż. Sławomir Sikora