
PROJEKT STAŁEJ ORGANIZACJI RUCHU

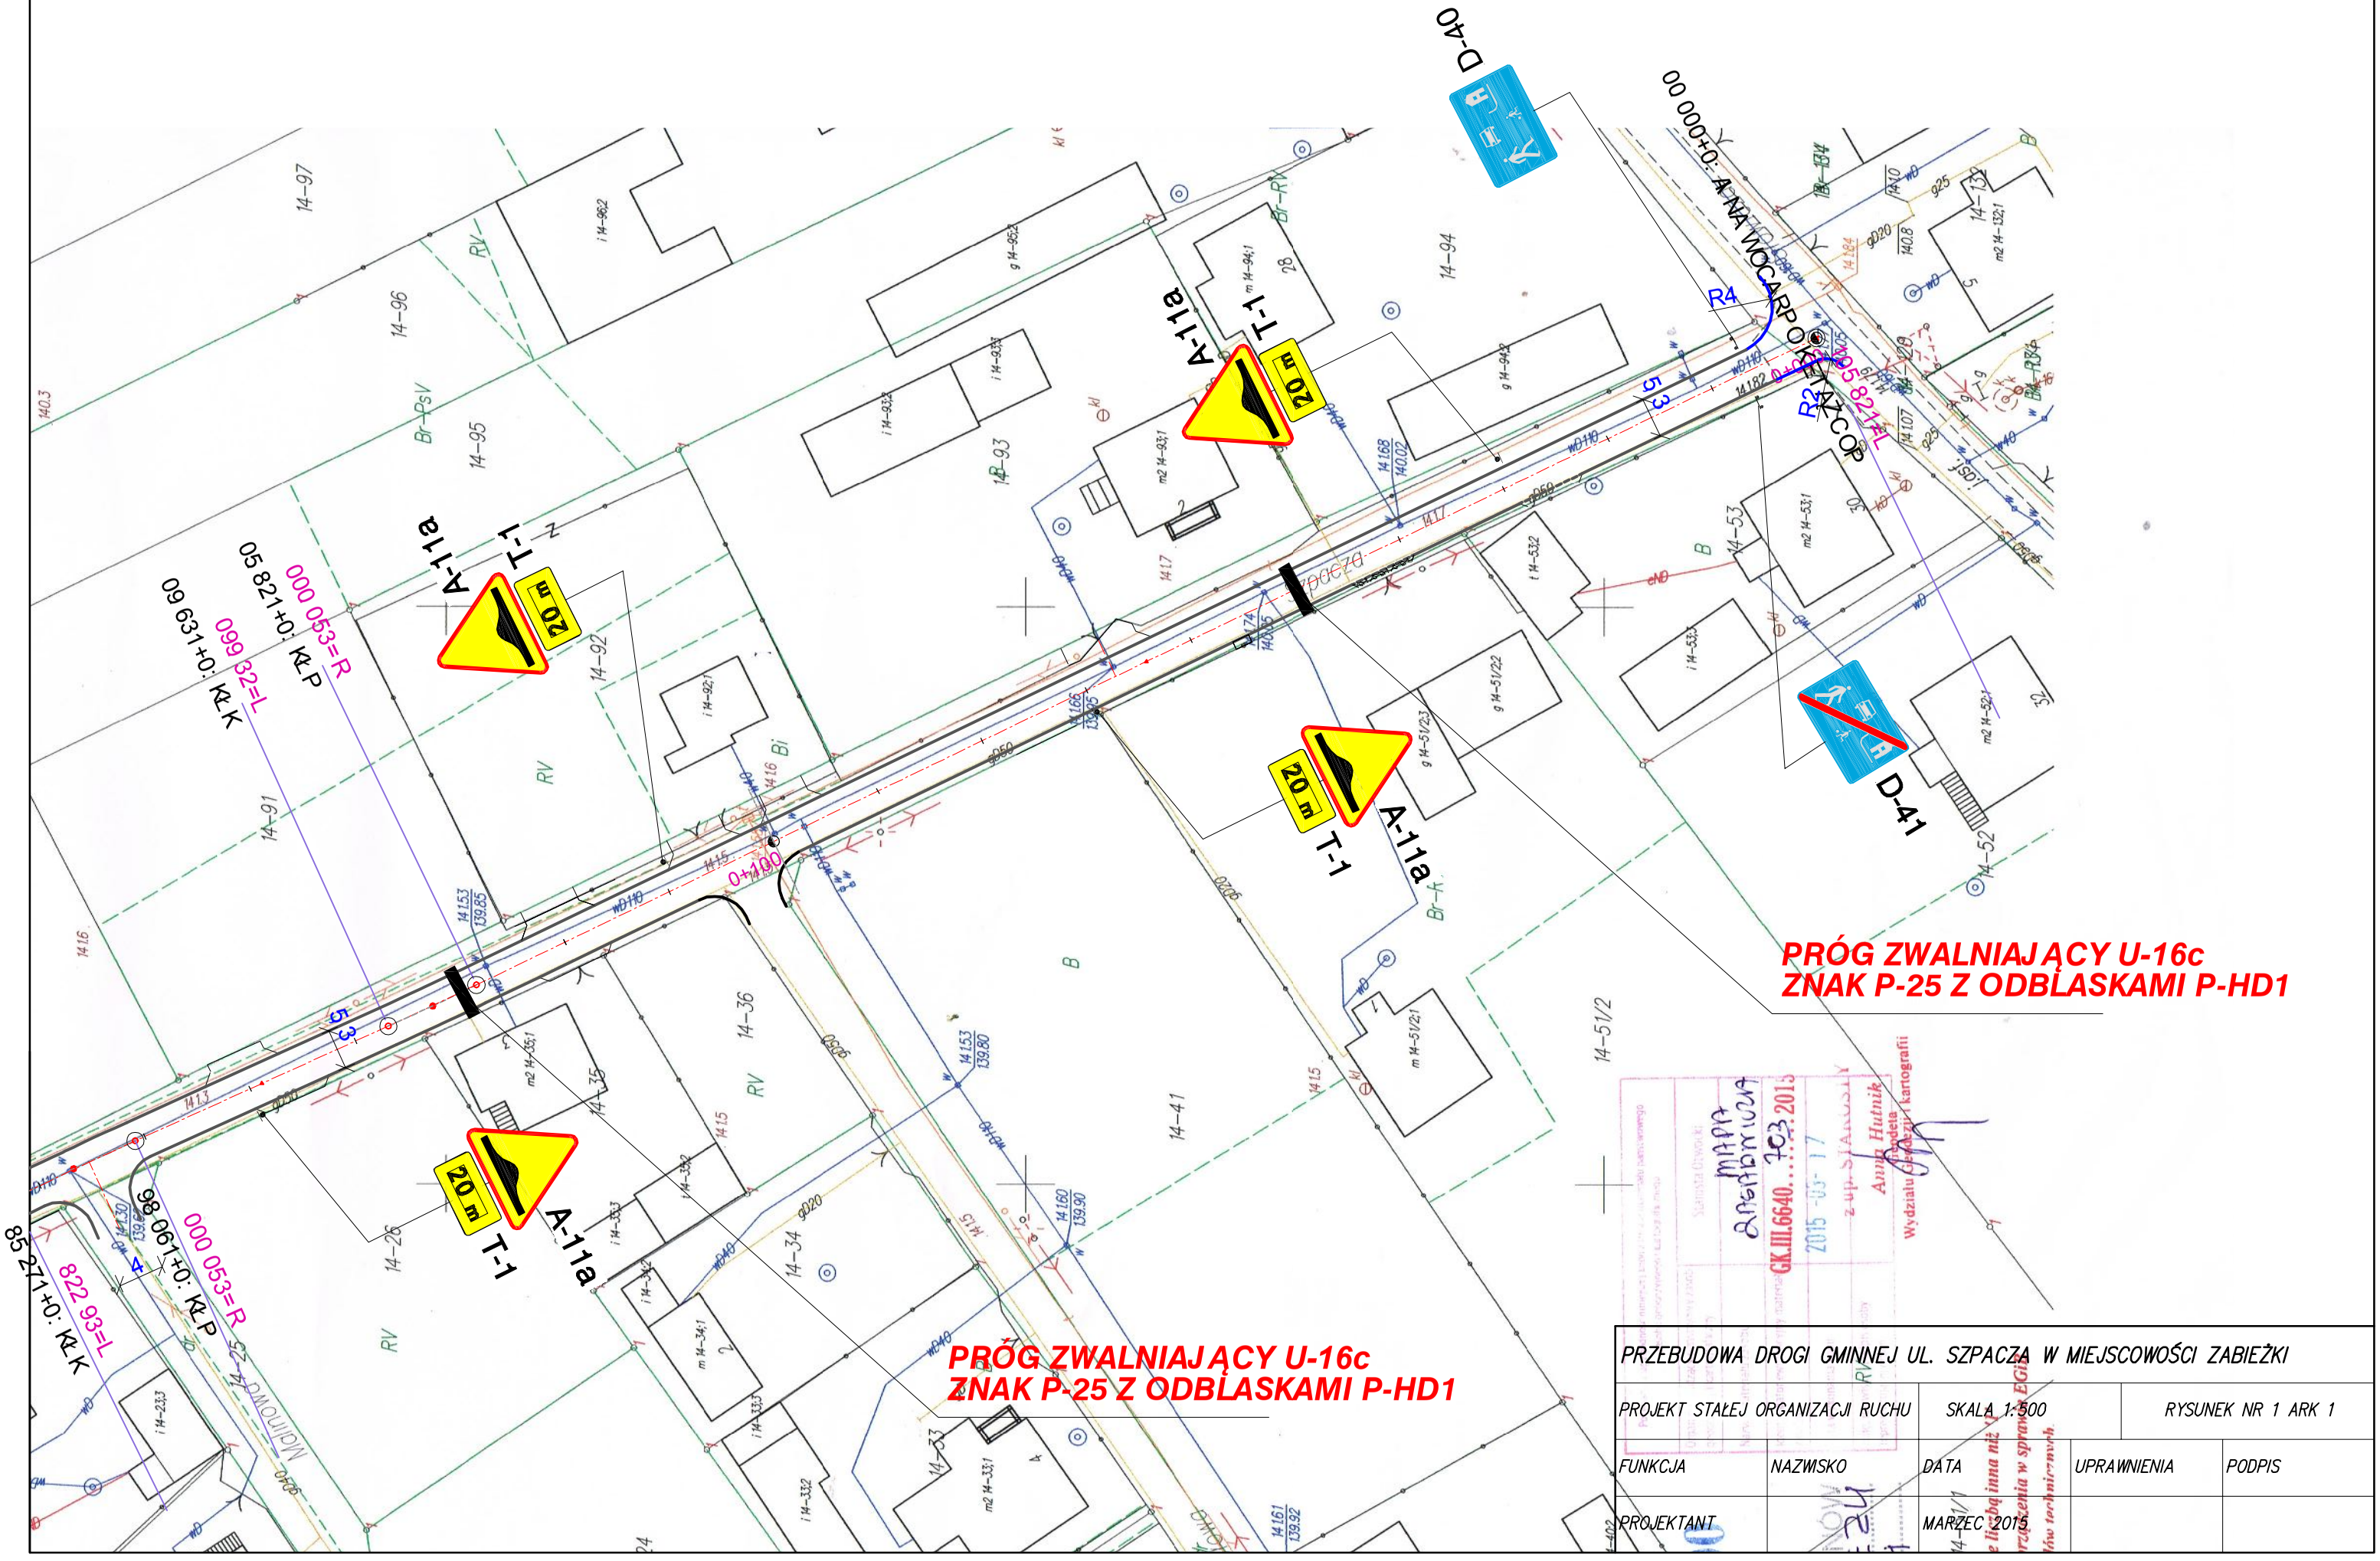

PRZEBUDOWA DROGI GMINNEJ UL. SZPACZA W MIEJSCOWOŚCI ZABIEŻKI

PROJEKT STAŁEJ ORGANIZACJI RUCHU		SKALA 1:500		RYSUNEK NR 1 ARK 1
FUNKCJA	NAZWISKO	DATA	UPRAWNIENIA	PODPIS
PROJEKTANT		MARZEC 2015		

mapa zasadnicza
GK.III.6640.....703.2015
2015 -05- 17
Anna Hutnik
Wydziału Geodezji i kartografii