



PROJEKT STAŁEJ ORGANIZACJI RUCHU

KONIEC NAWIERZCHNI
UTWARDZONEJ

00 053+0: A NA WOCARPOCE NOK
00 053+0=mk

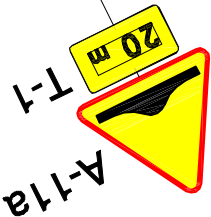

PRÓG ZWALNIAJĄCY U-16c
ZNAK P-25 Z ODBŁASKAMI P-HD1

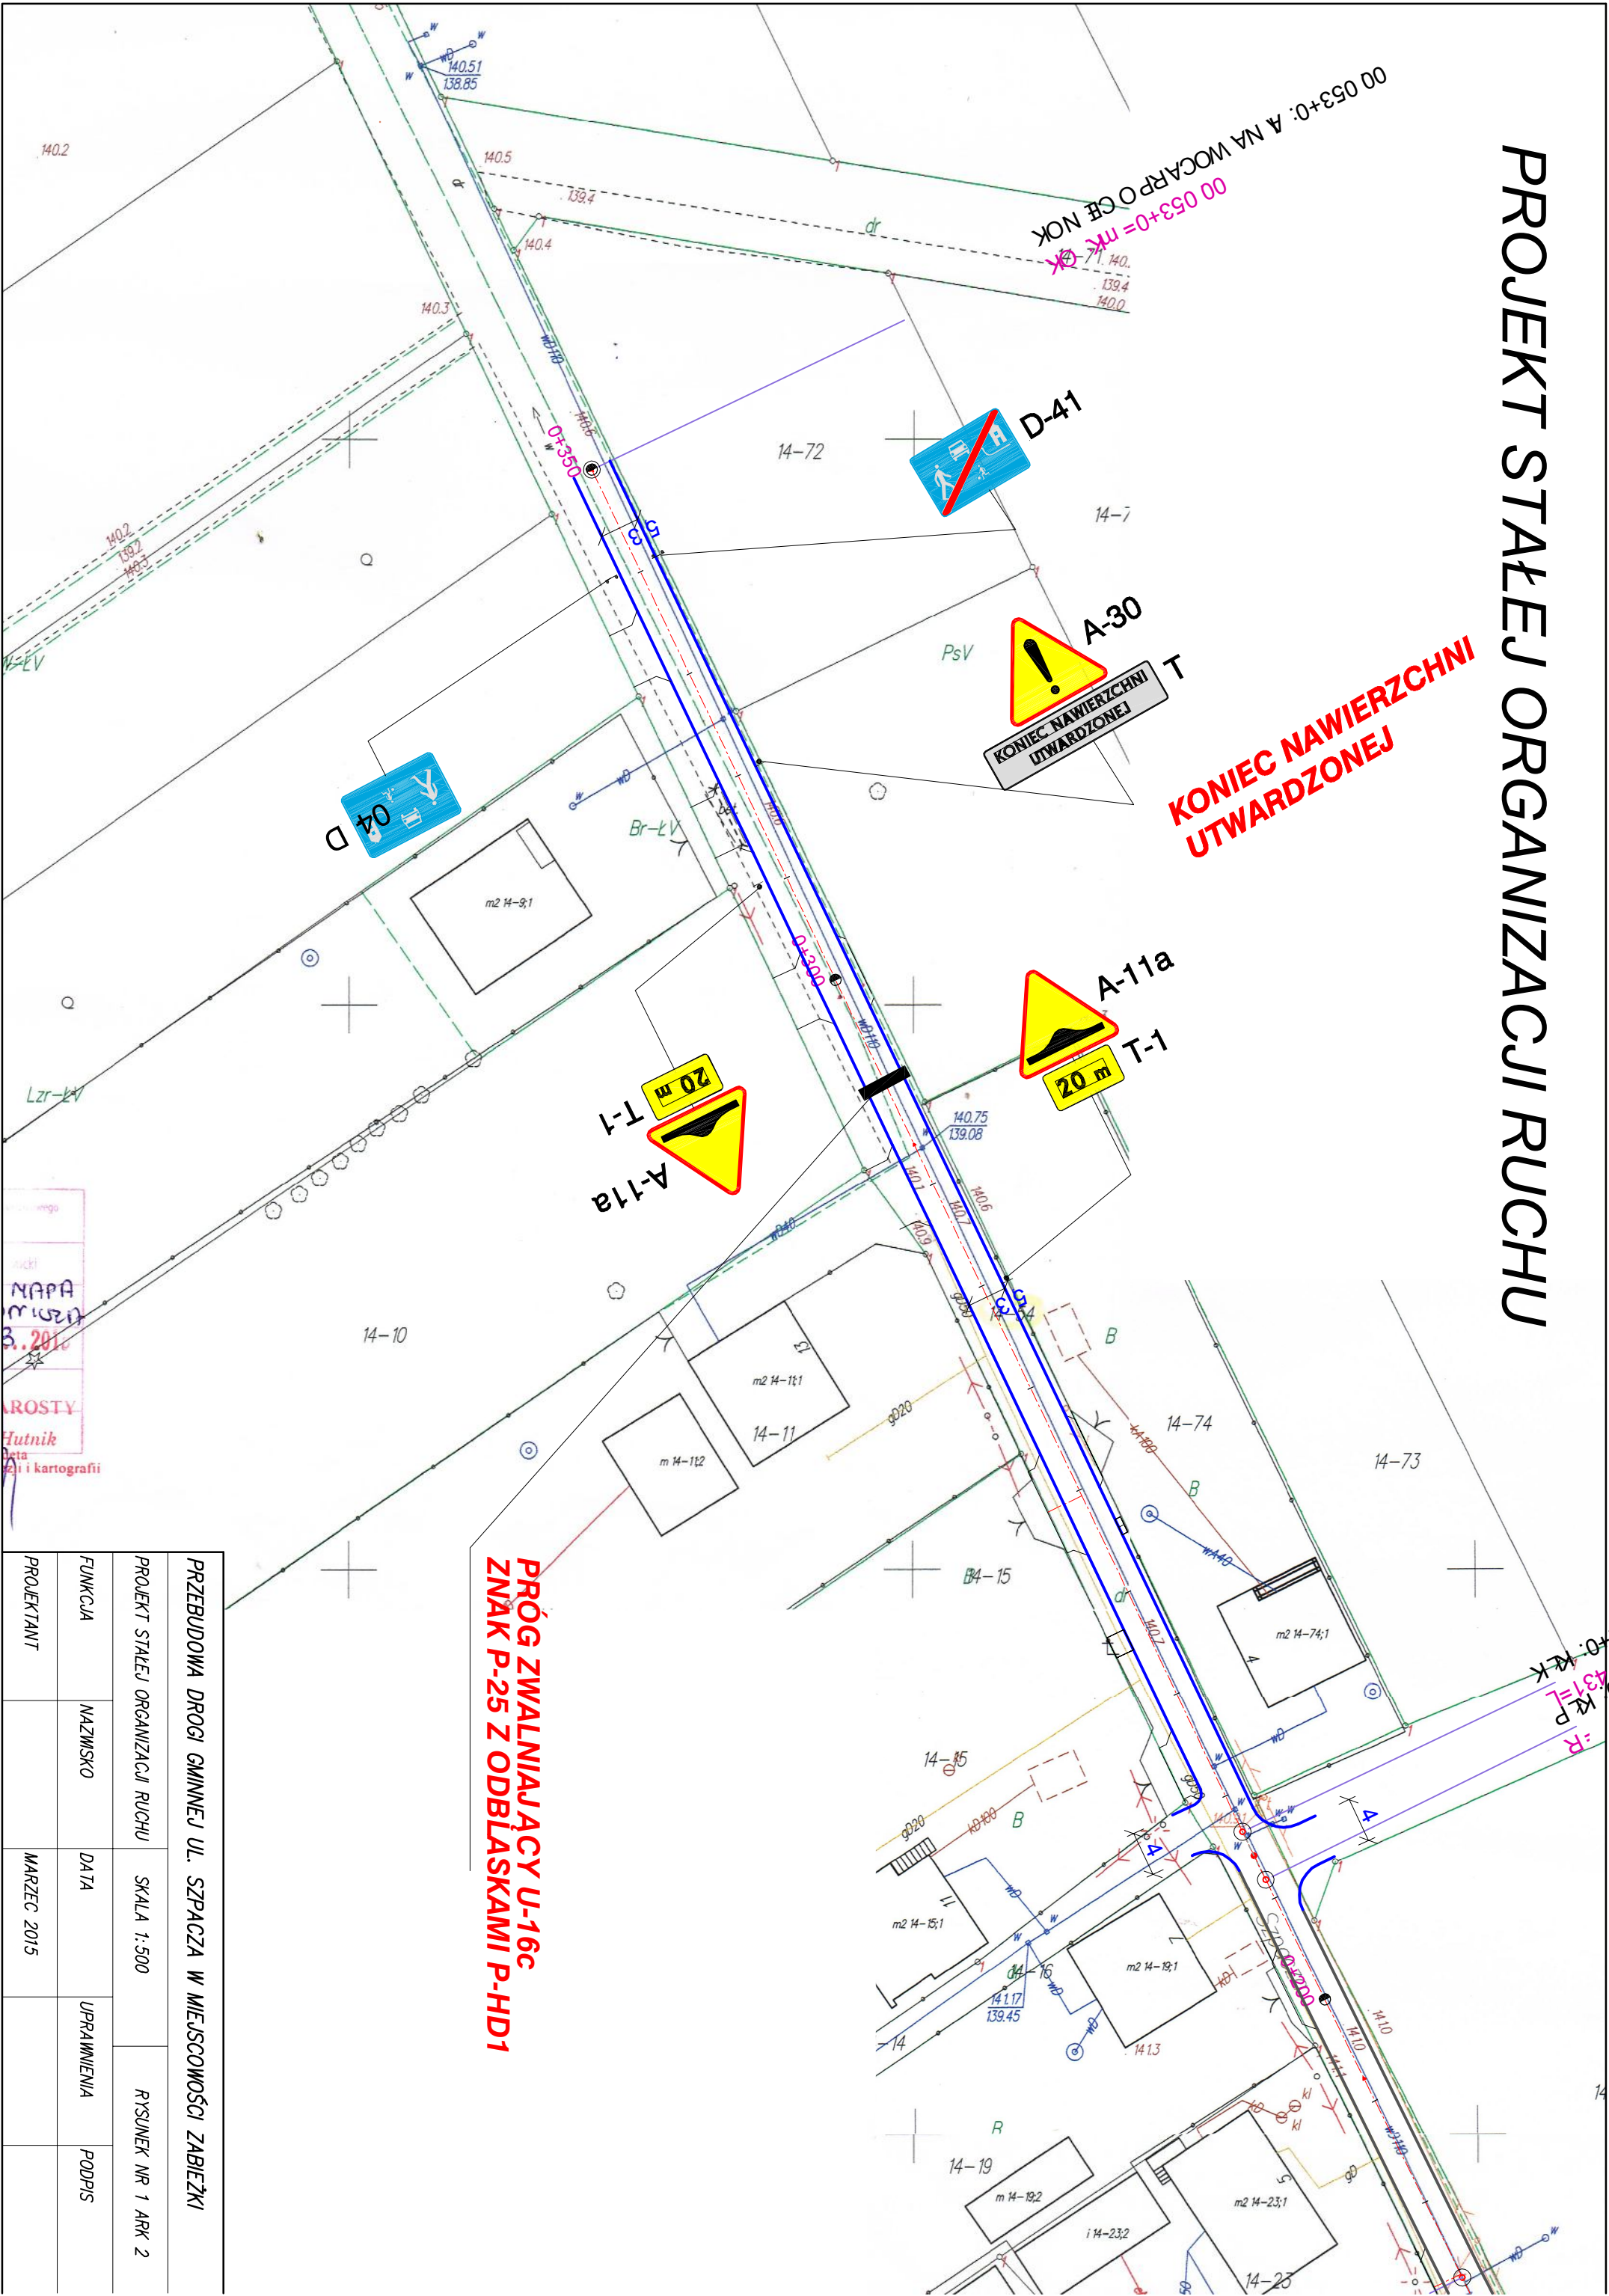

NAPRA
M. 2016
3.2016
AROSTY
Hutnik
Data
2015 i kartografii

PRZEBUDOWA DROGI GMINNEJ UL. SZPACZA W MIEJSCOWOŚCI ZABIEŻKI			
PROJEKT STAŁEJ ORGANIZACJI RUCHU		SKALA 1:500	RYSUNEK NR 1 ARK 2
FUNKCJA	NAZWSKO	DATA	UPRAWNIENIA
PROJEKTANT		MARZEC 2015	PODPIS