


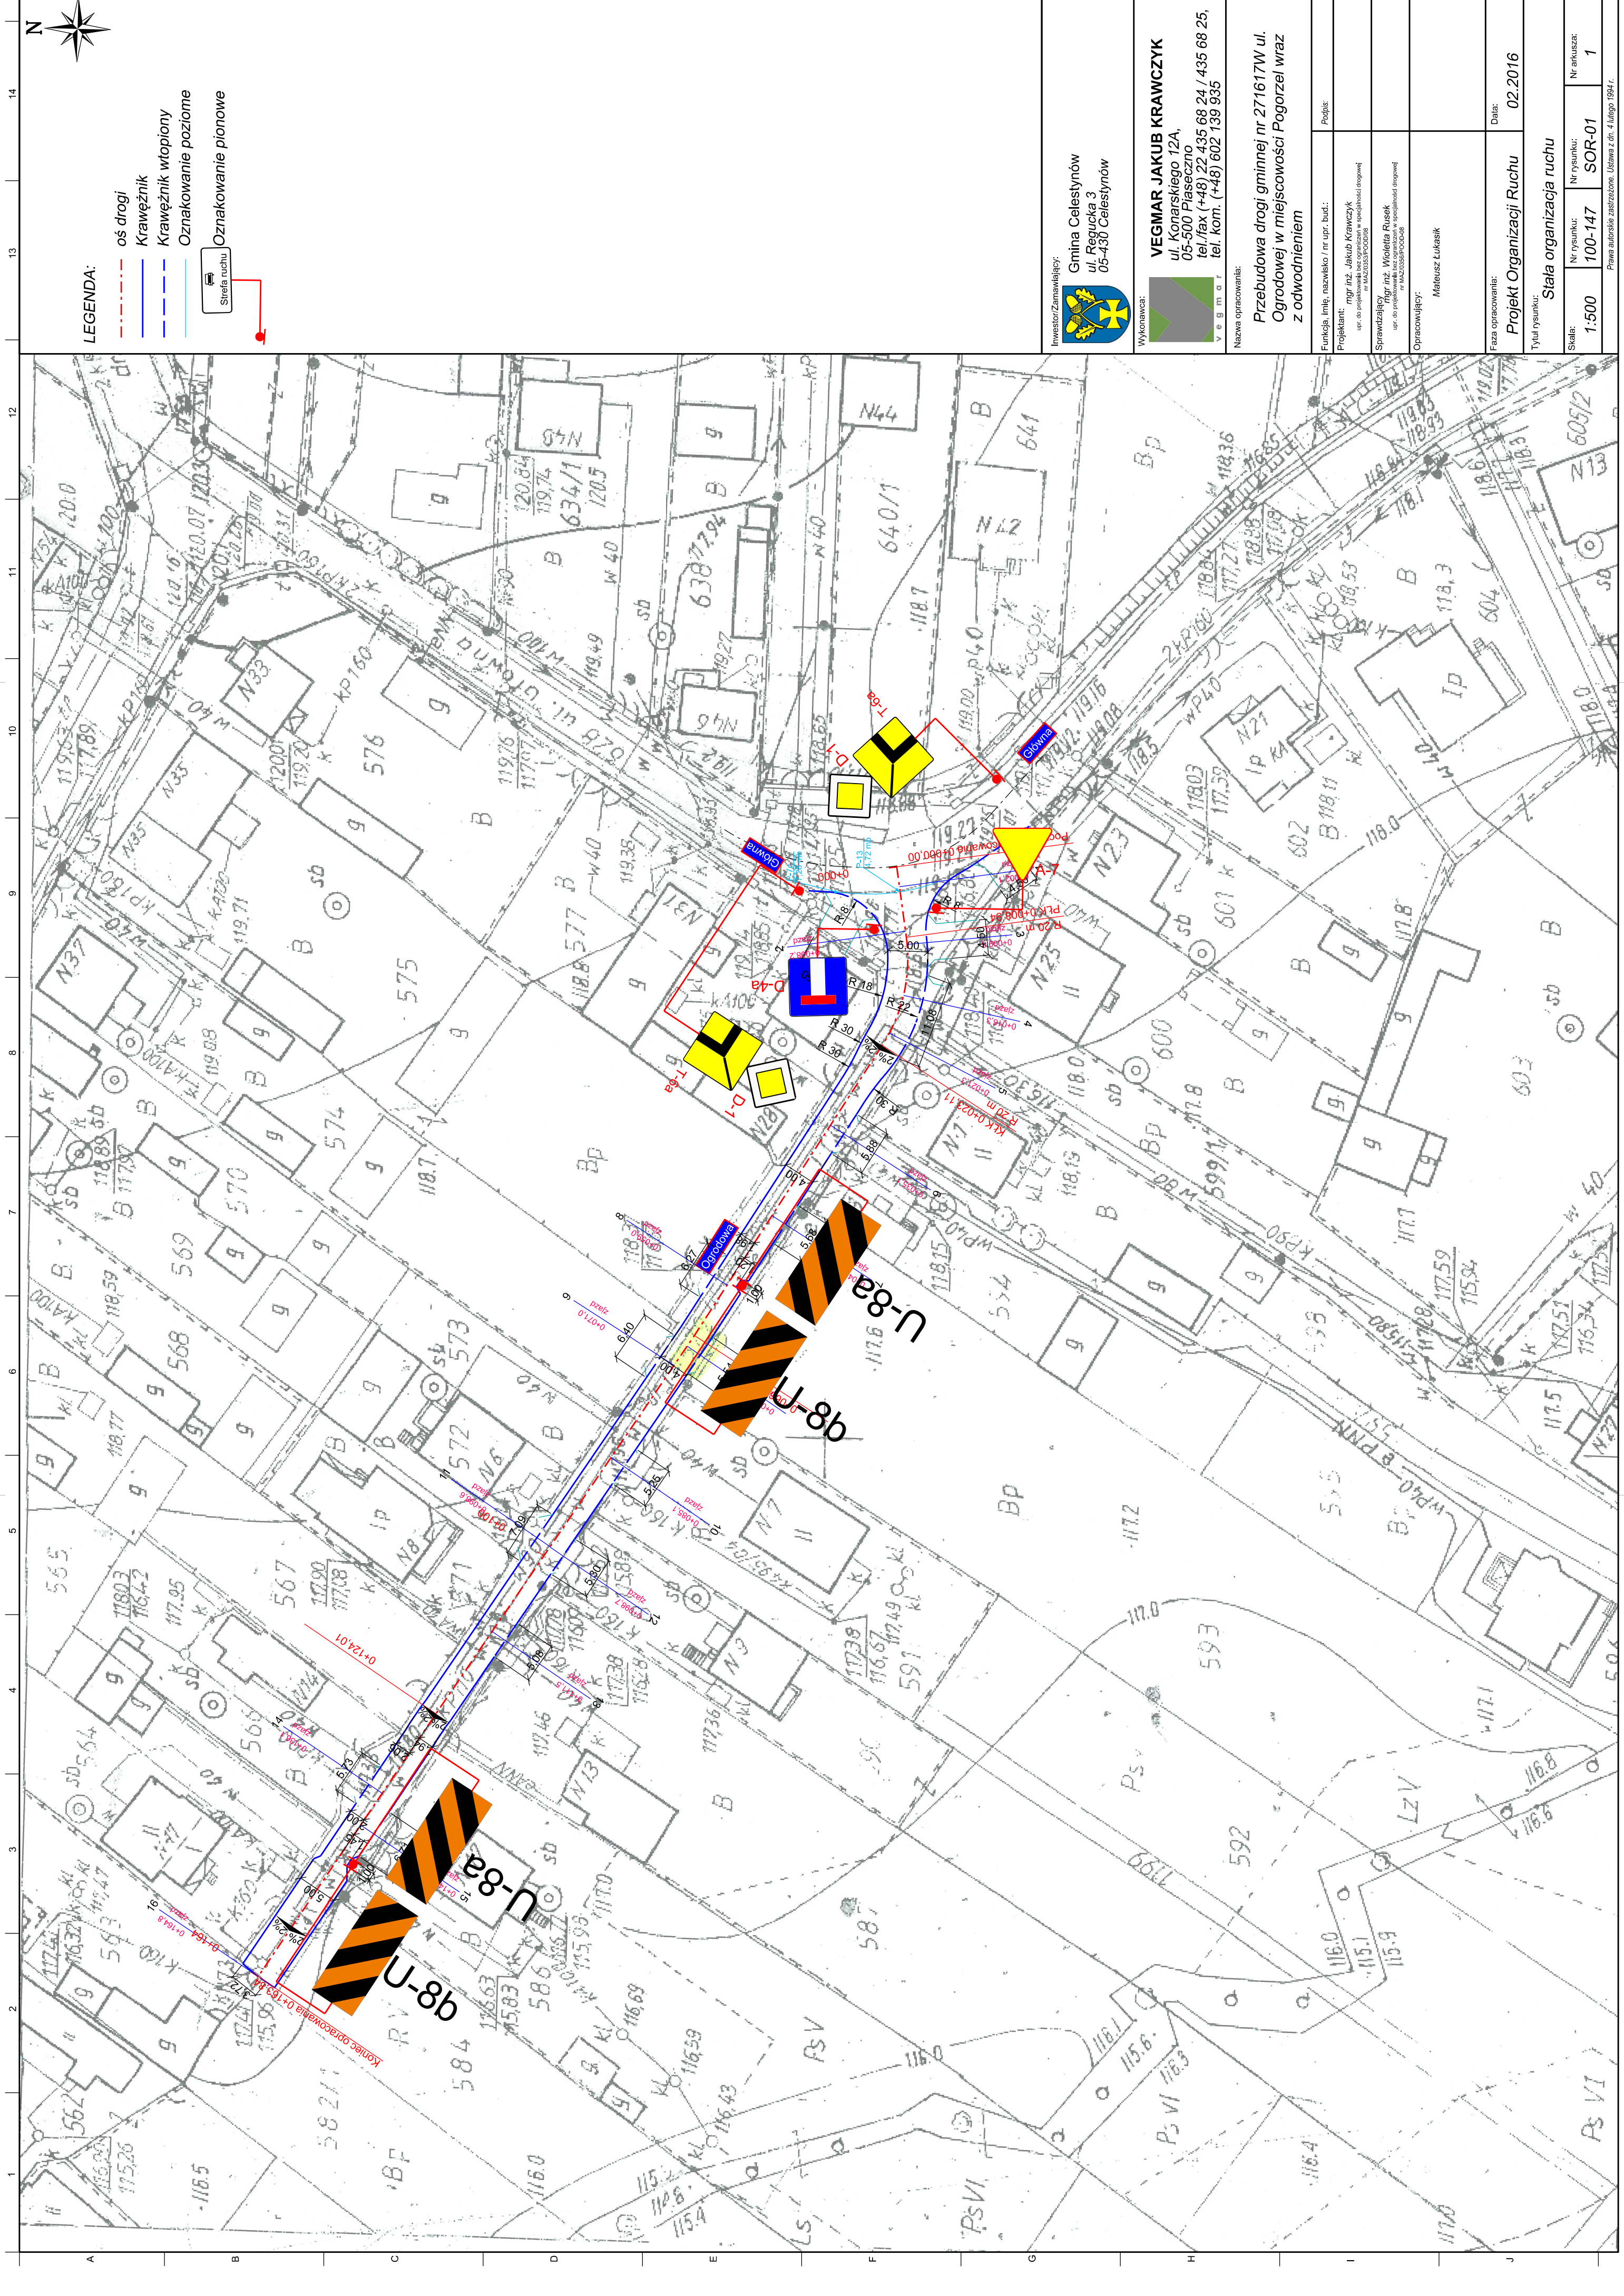

LEGENDA:

- oś drogi
- Krawężnik
- Krawężnik wtopiony
- Oznakowanie poziome
- Oznakowanie pionowe



Strefa ruchu

Investor/Zamawiający:

Gmina Celestynów
ul. Rejowska 3
05-430 Celestynów

Wykonawca:



VEGMAR JAKUB KRAWCZYK

ul. Konarskiego 12A,
05-500 Piaseczno
tel./fax (+48) 22 435 68 24 / 435 68 25,
tel. kom. (+48) 602 139 935

Nazwa opracowania:

Przebudowa drogi gminnej nr 271617W ul.
Ogródowej w miejscowości Pogorzel wraz
z odwodnieniem

Funkcja, imię, nazwisko / nr upr. bud.:

mgr inż. Jakub Krawczyk
upr. do projektowania i nadzoru nad robotami budowlanymi
nr MAJ0338P00008

Przebieg:

mgr inż. Wioletta Rusek
upr. do projektowania i nadzoru nad robotami budowlanymi
nr MAJ0338P00008

Opracowanie:

Małuszka Łukasz

Data:

02.2016

Faza opracowania:

Projekt Organizacji Ruchu

Tytuł rysunku:

Stała organizacja ruchu

Skala:

1:500

Nr rysunku:

100-147

Nr arkusza:

SOR-01

1

Prawa autorskie zastrzeżone. Ustawa z dn. 4 lipca 1994r.