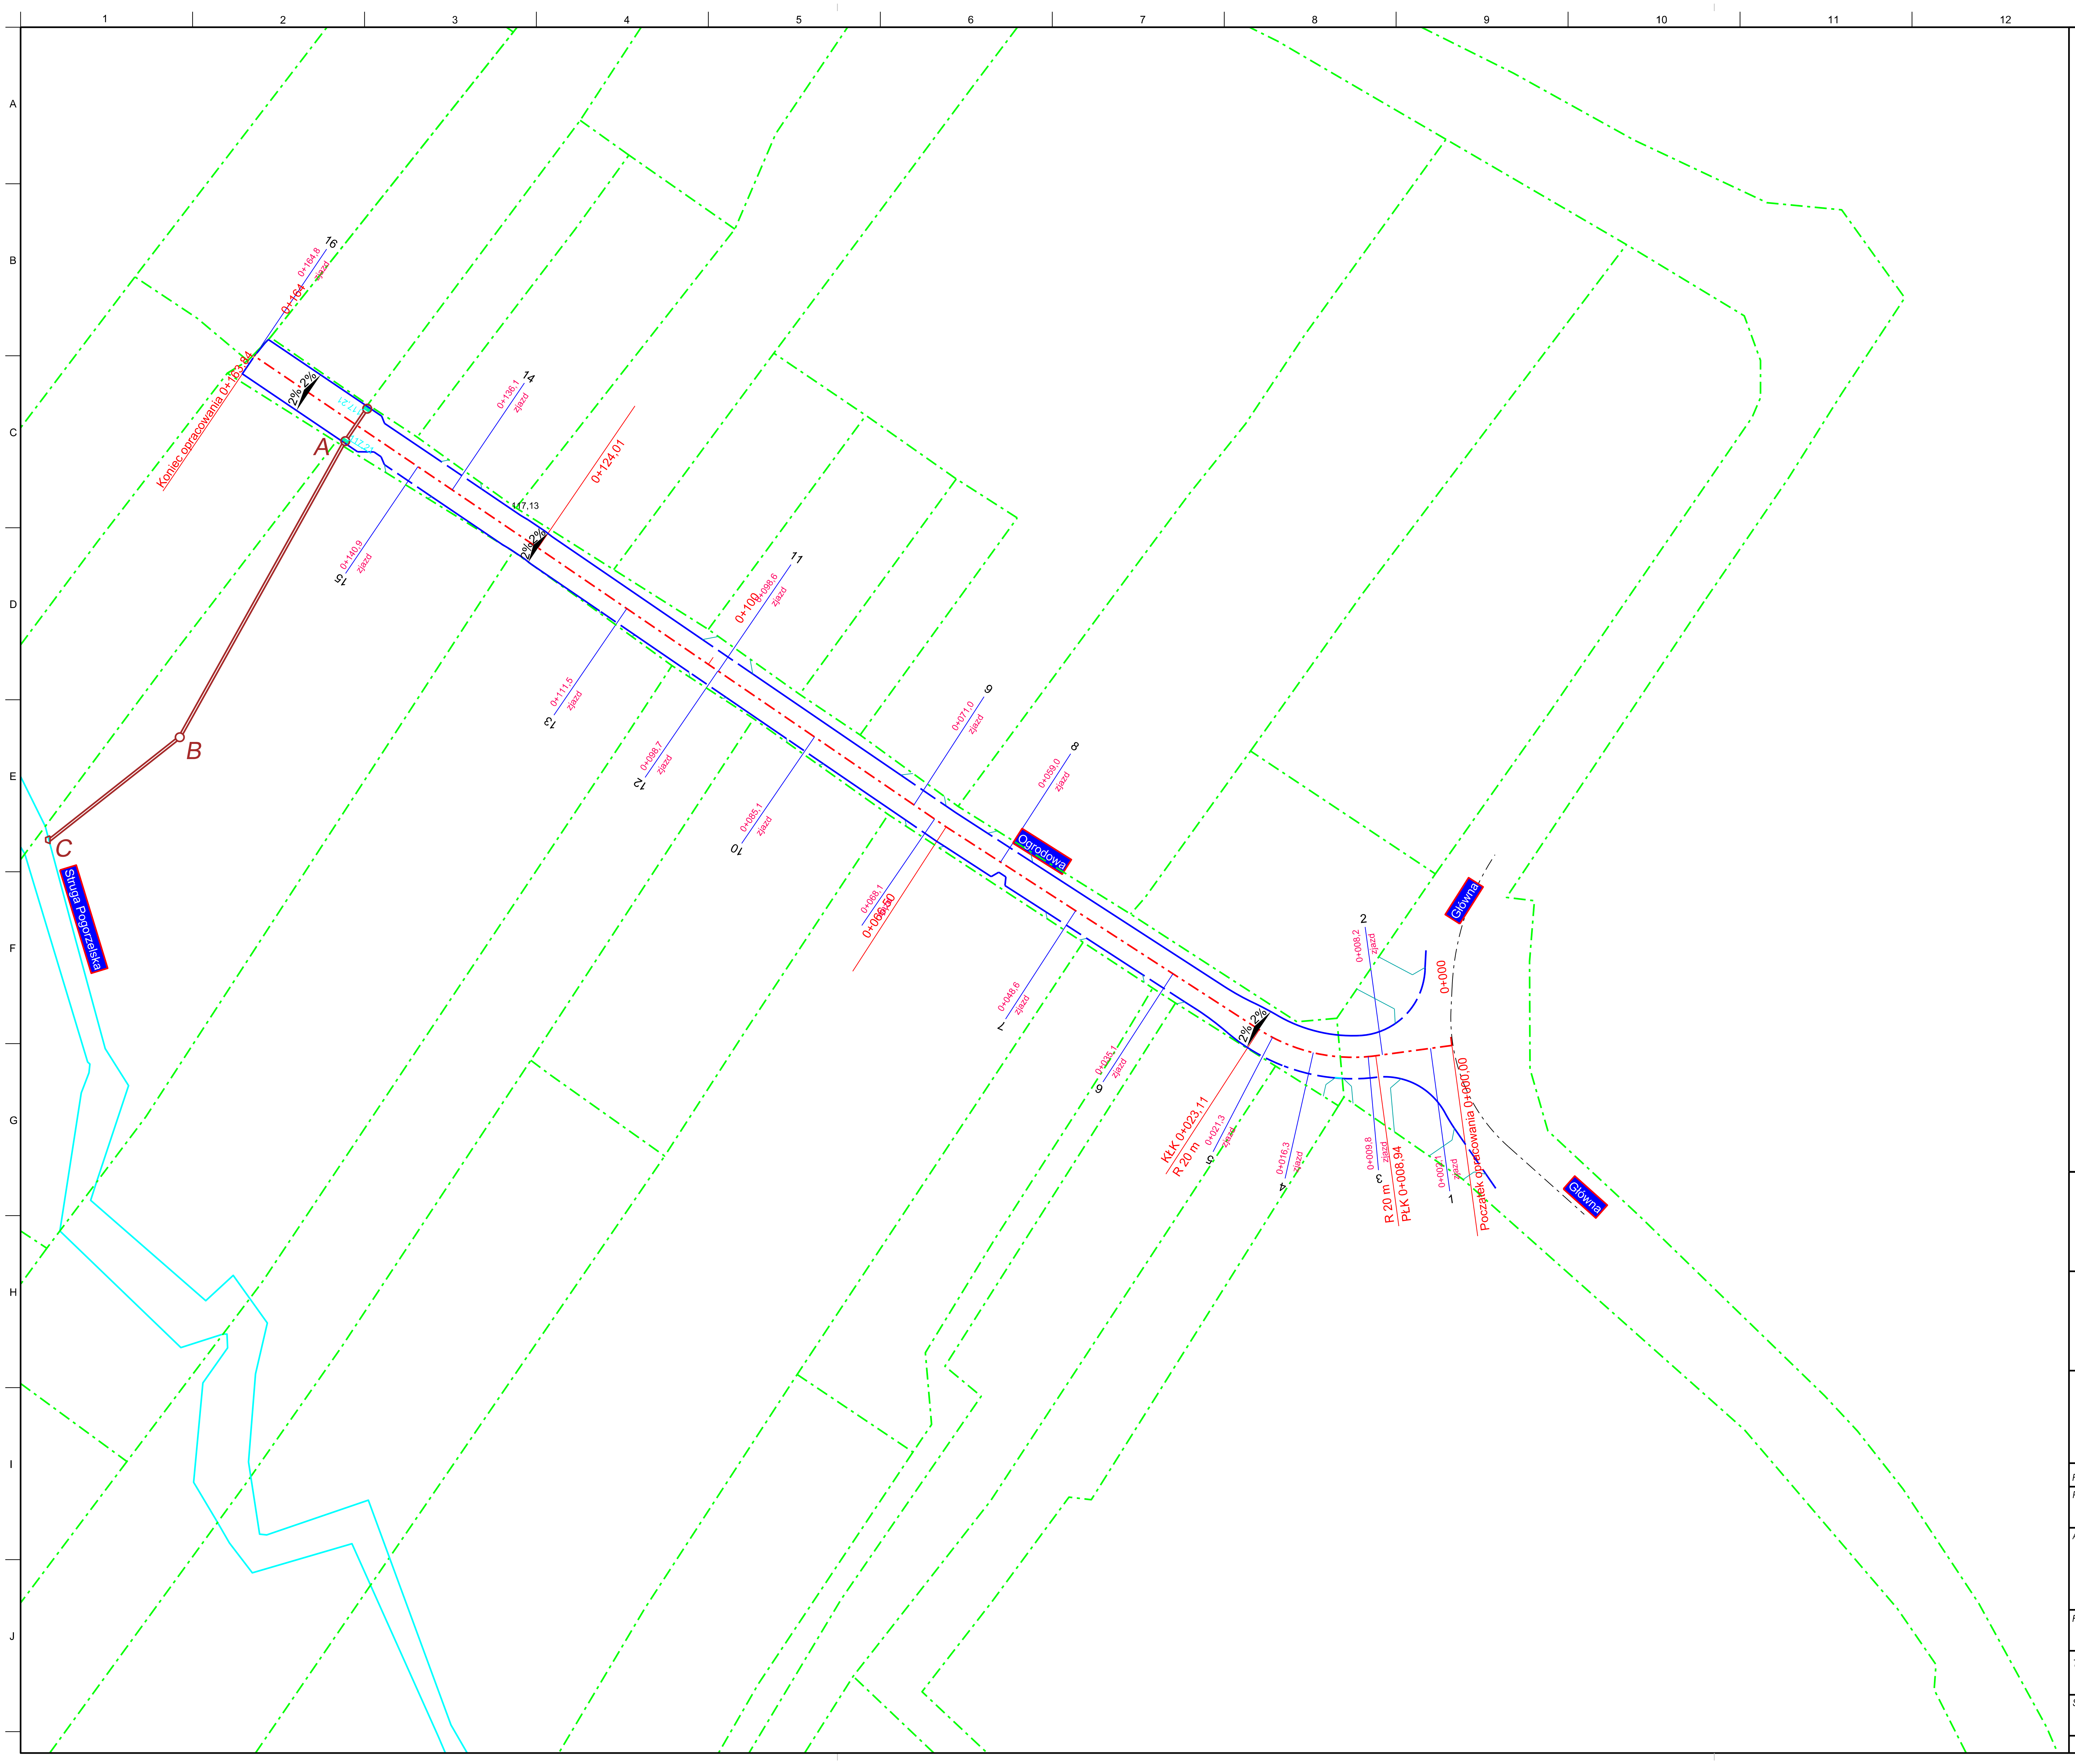

N

LEGENDA:

- *Krawężnik*
- *Krawężnik wtopiony*
- *Granice ewidencji*
- *Ściek przykrawężnikowy jezdni*
- *Kanał zrzutowy*

Inwestor/Zamawiający:

Gmina Celestynów
ul. Regucka 3
05-430 Celestynów

Wykonawca:

VEGMAR JAKUB KRAWCZYK
ul. Konarskiego 12A
05-500 Piaseczno
tel./fax (+48) 22 435 68 24 / 22 435 68 25
tel. kom. (+48) 602 139 935

Nazwa opracowania:

Przebudowa drogi gminnej nr 271617W
(ul. Ogrodowej) w miejscowości Pogorzel
wraz z odwodnieniem

Funkcja, imię, nazwisko / nr upr. bud.:	*Podpis:*
Projektant: *mgr inż. Jakub Krawczyk* upr. do projektowania bez ograniczeń w specjalności drogowej nr MAZ/0353/POOD/08	
Asystent projektanta: *inż. Mariusz Giemza*	

Faza opracowania:	*Data:*
Operat wodnoprawny	*12.2015*

Tytuł rysunku:

Schemat technologiczny Urządzeń Wodnych

Skala:	*Nr rysunku:*	*Nr rysunku:*	*Nr arkusza:*
1:500	*100-147*	*ST-01*	*1*

Prawa autorskie zastrzeżone. Ustawa z dn. 4 lutego 1994 r.