


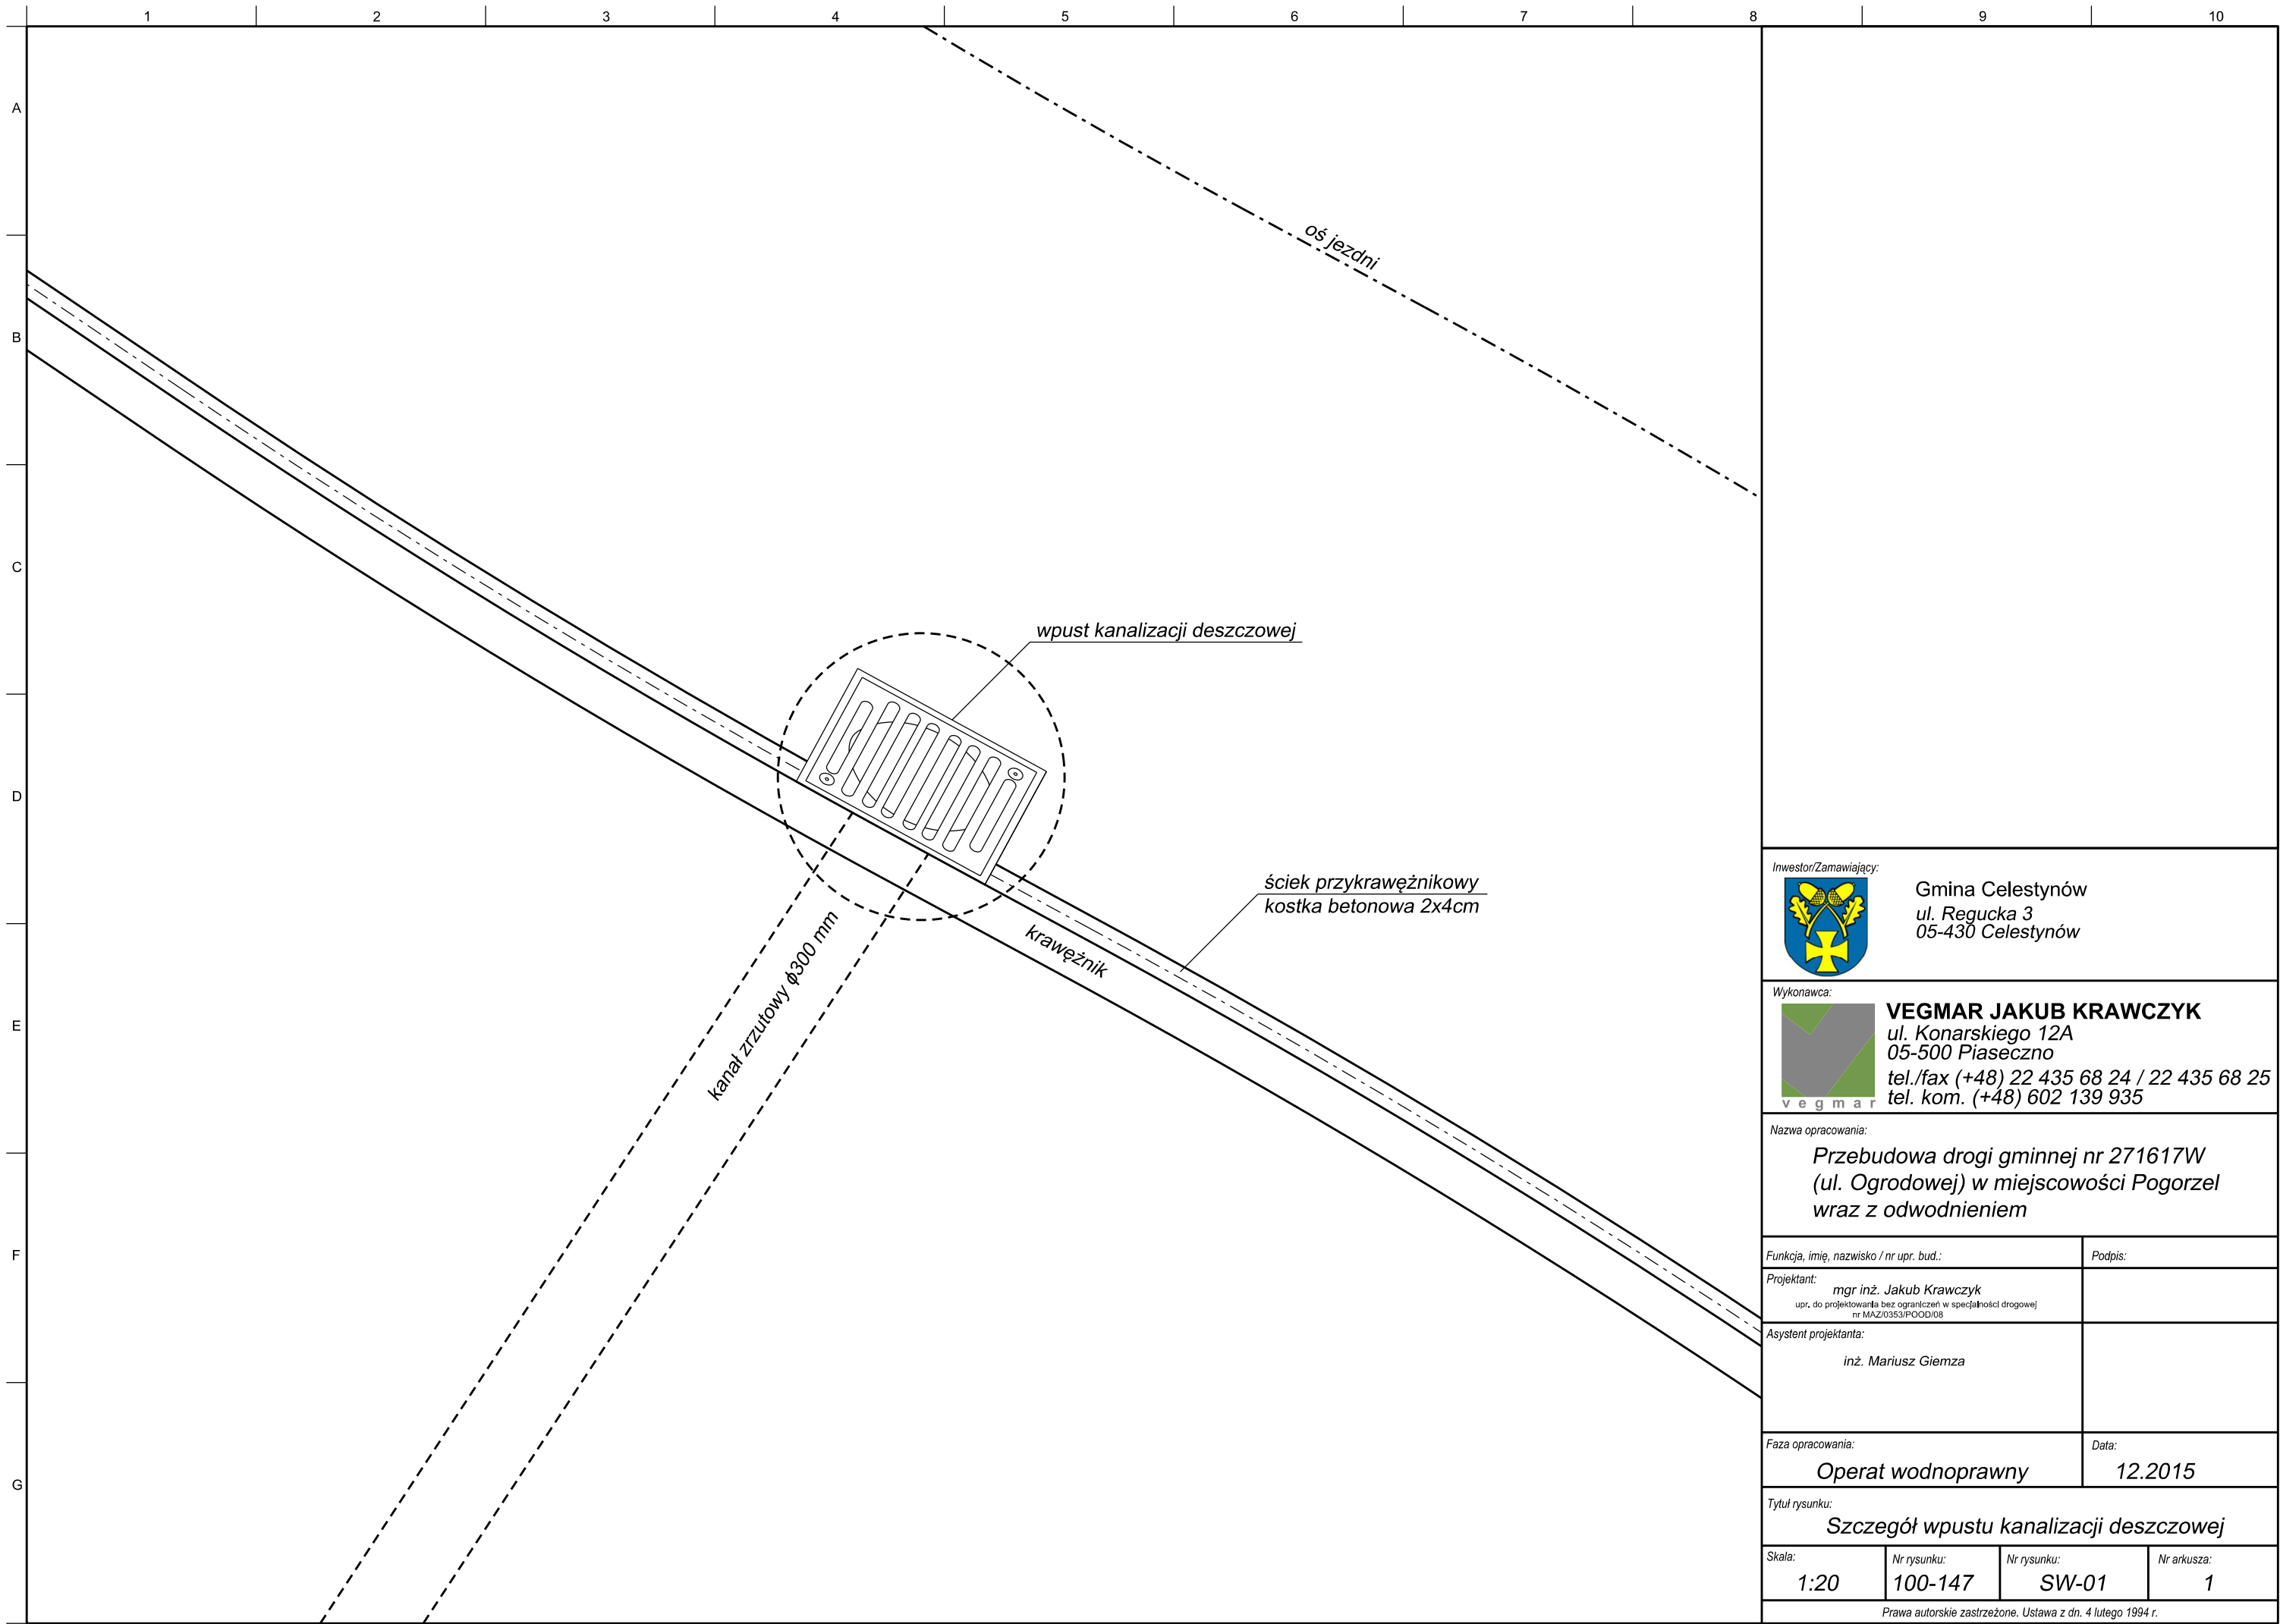

Inwestor/Zamawiający:			
		Gmina Celestynów ul. Regucka 3 05-430 Celestynów	
Wykonawca:			
		VEGMAR JAKUB KRAWCZYK ul. Konarskiego 12A 05-500 Piaseczno tel./fax (+48) 22 435 68 24 / 22 435 68 25 tel. kom. (+48) 602 139 935	
Nazwa opracowania:			
Przebudowa drogi gminnej nr 271617W (ul. Ogrodowej) w miejscowości Pogorzel wraz z odwodnieniem			
Funkcja, imię, nazwisko / nr upr. bud.:			Podpis:
Projektant: mgr inż. Jakub Krawczyk upr. do projektowania bez ograniczeń w specjalności drogowej nr MAZ/0353/POOD/08			
Asystent projektanta: inż. Mariusz Gienza			
Faza opracowania:			Data:
Operat wodnoprawny			12.2015
Tytuł rysunku: Szczegół wpustu kanalizacji deszczowej			
Skala:	Nr rysunku:	Nr rysunku:	Nr arkusza:
1:20	100-147	SW-01	1
Prawa autorskie zastrzeżone. Ustawa z dn. 4 lutego 1994 r.			