




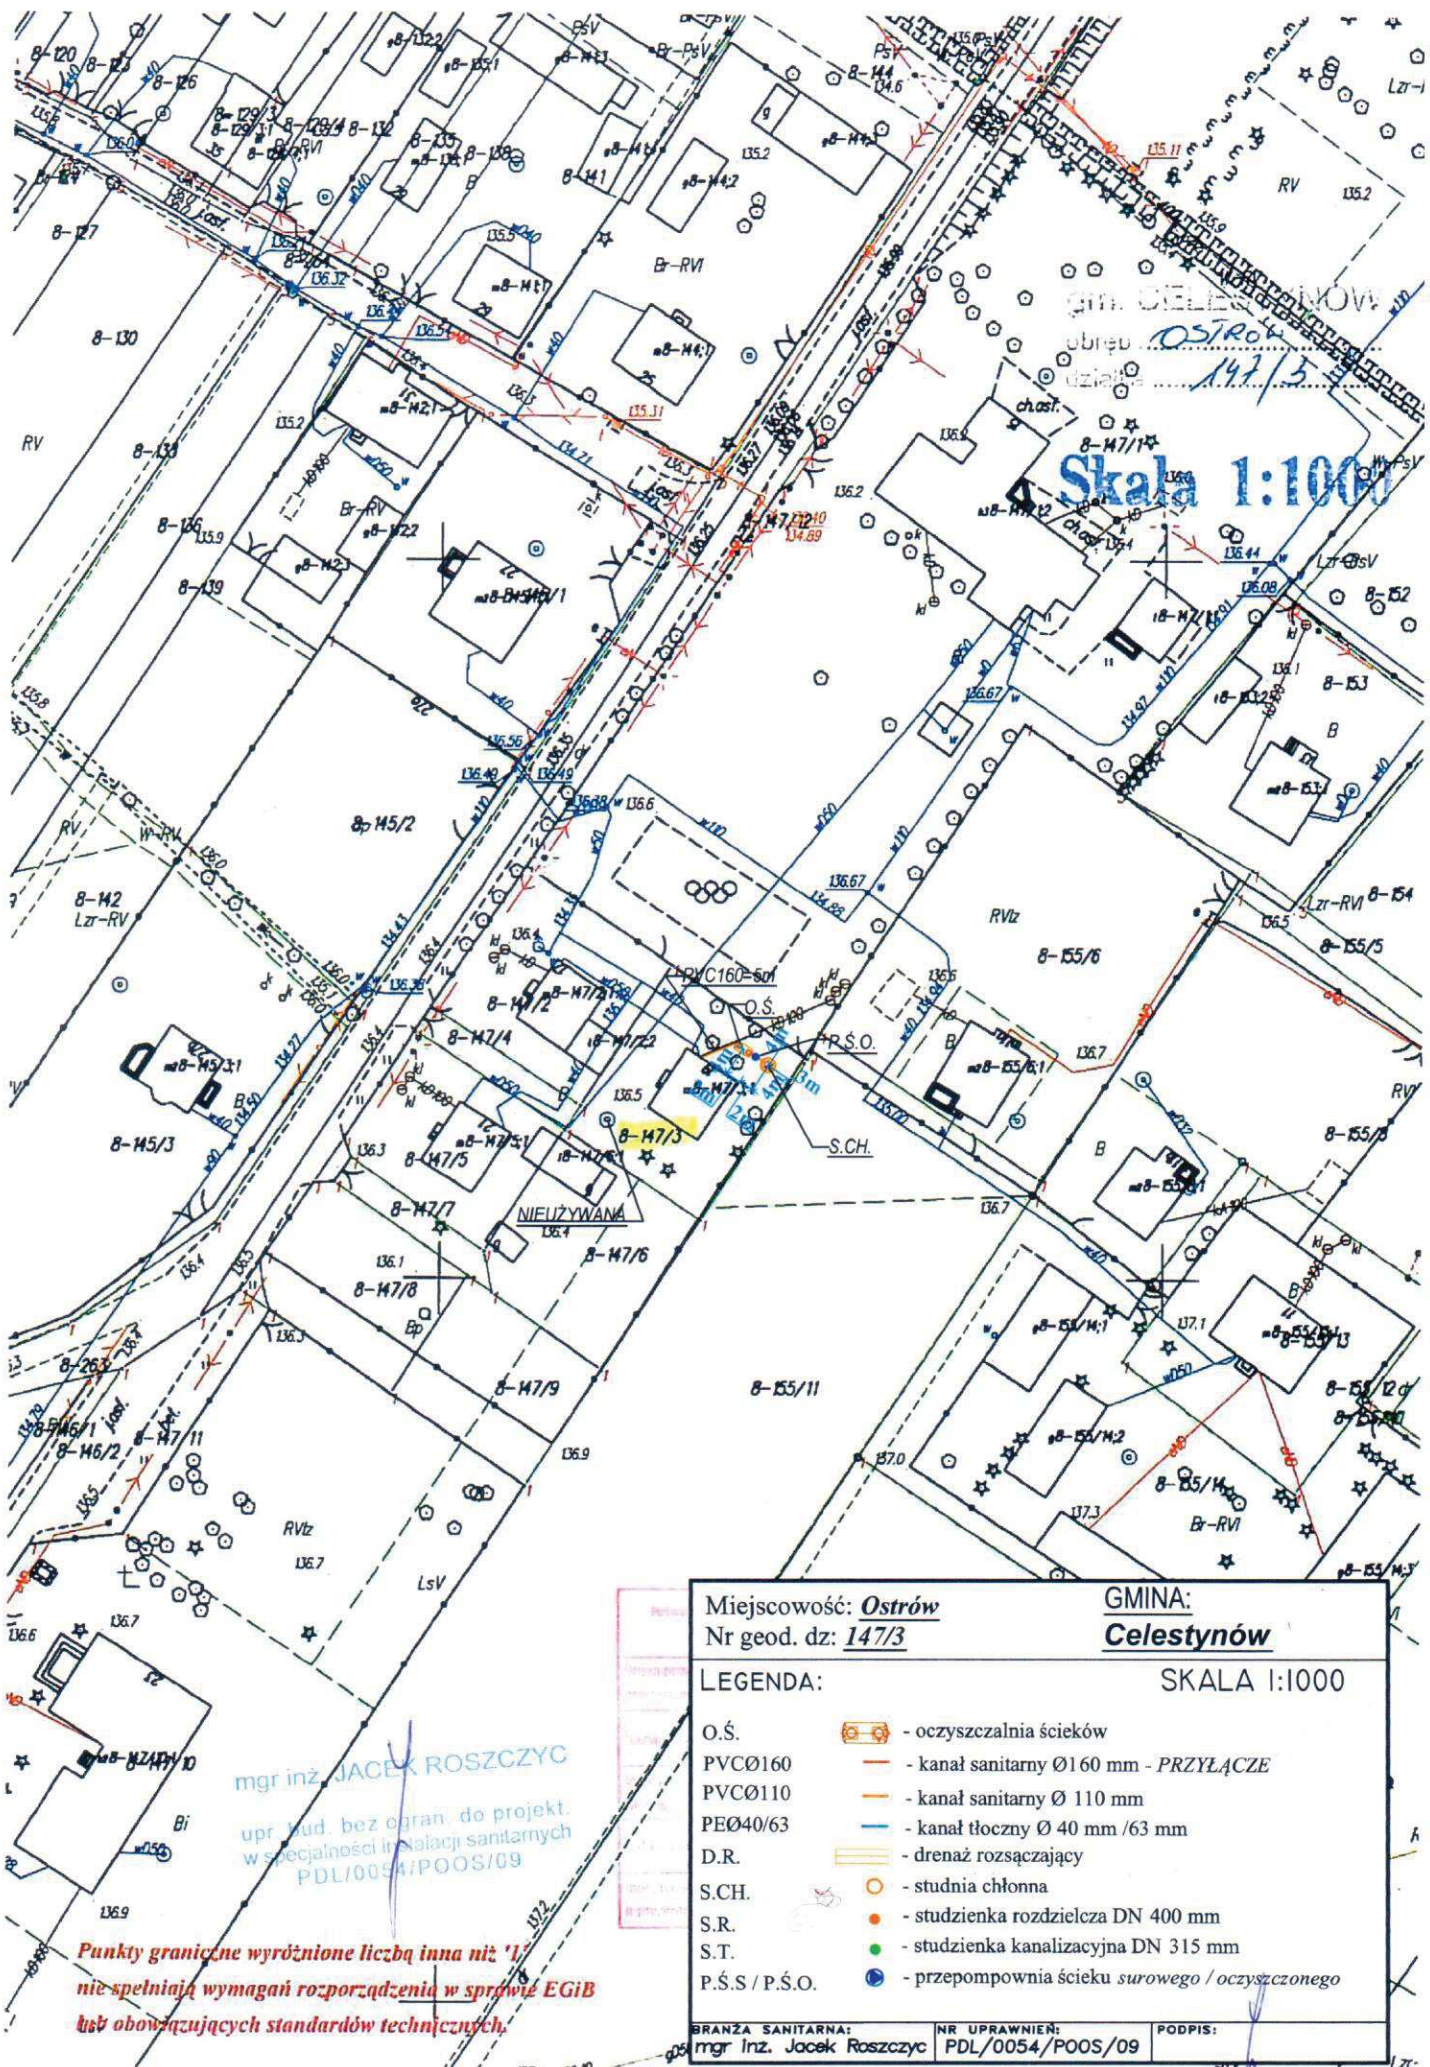

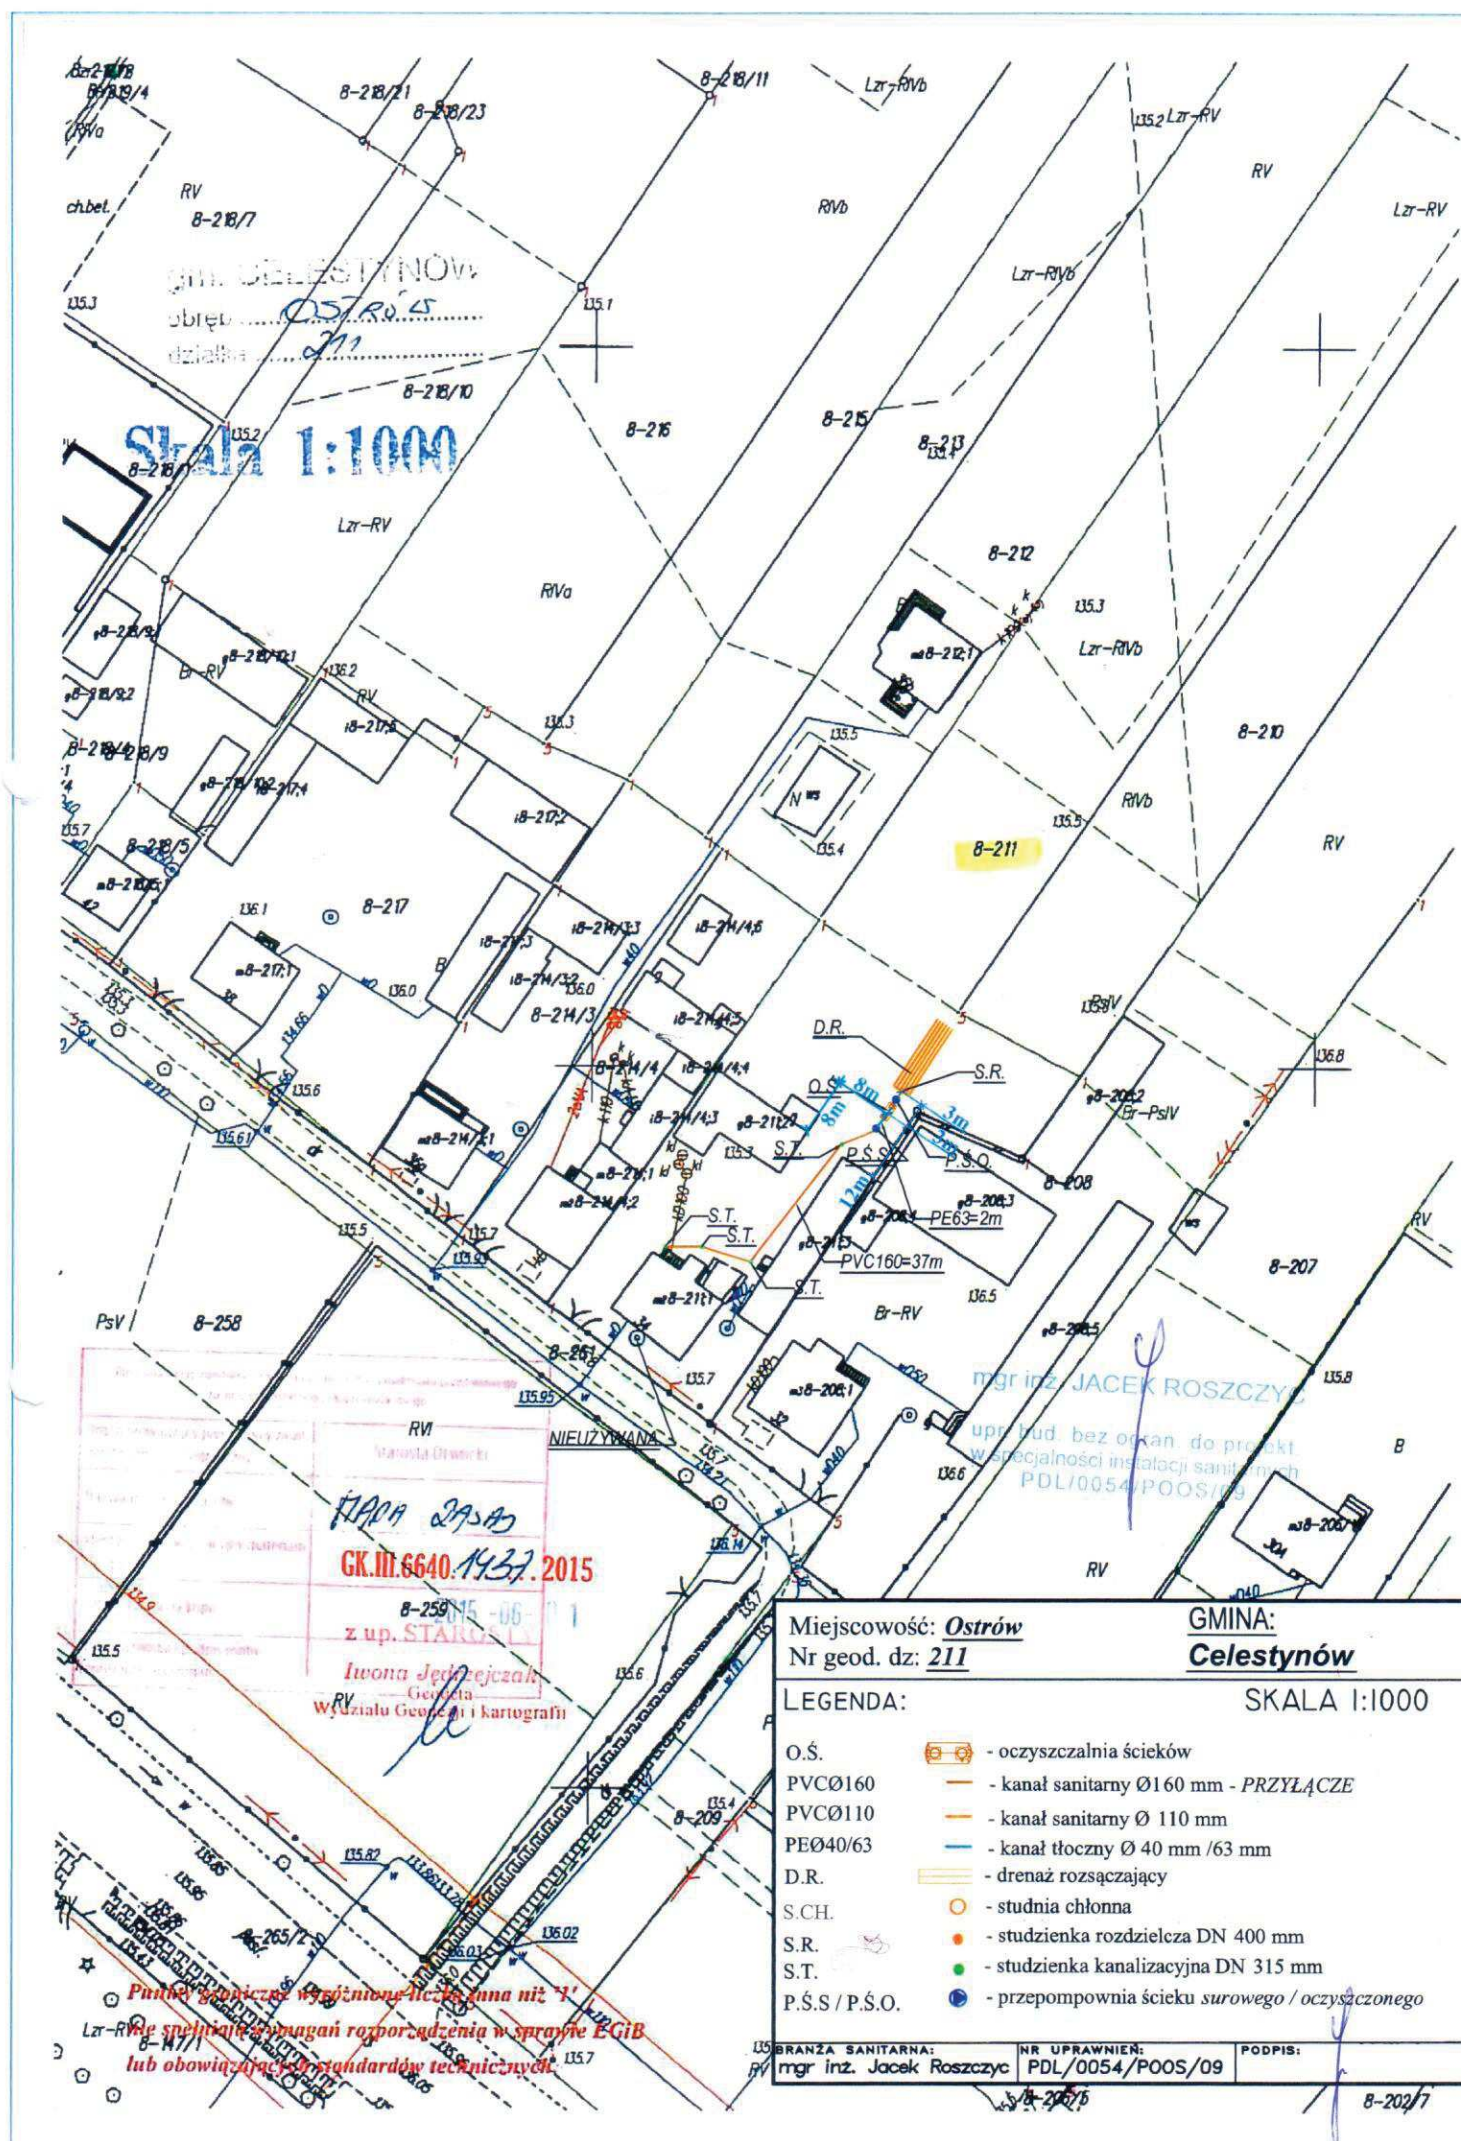

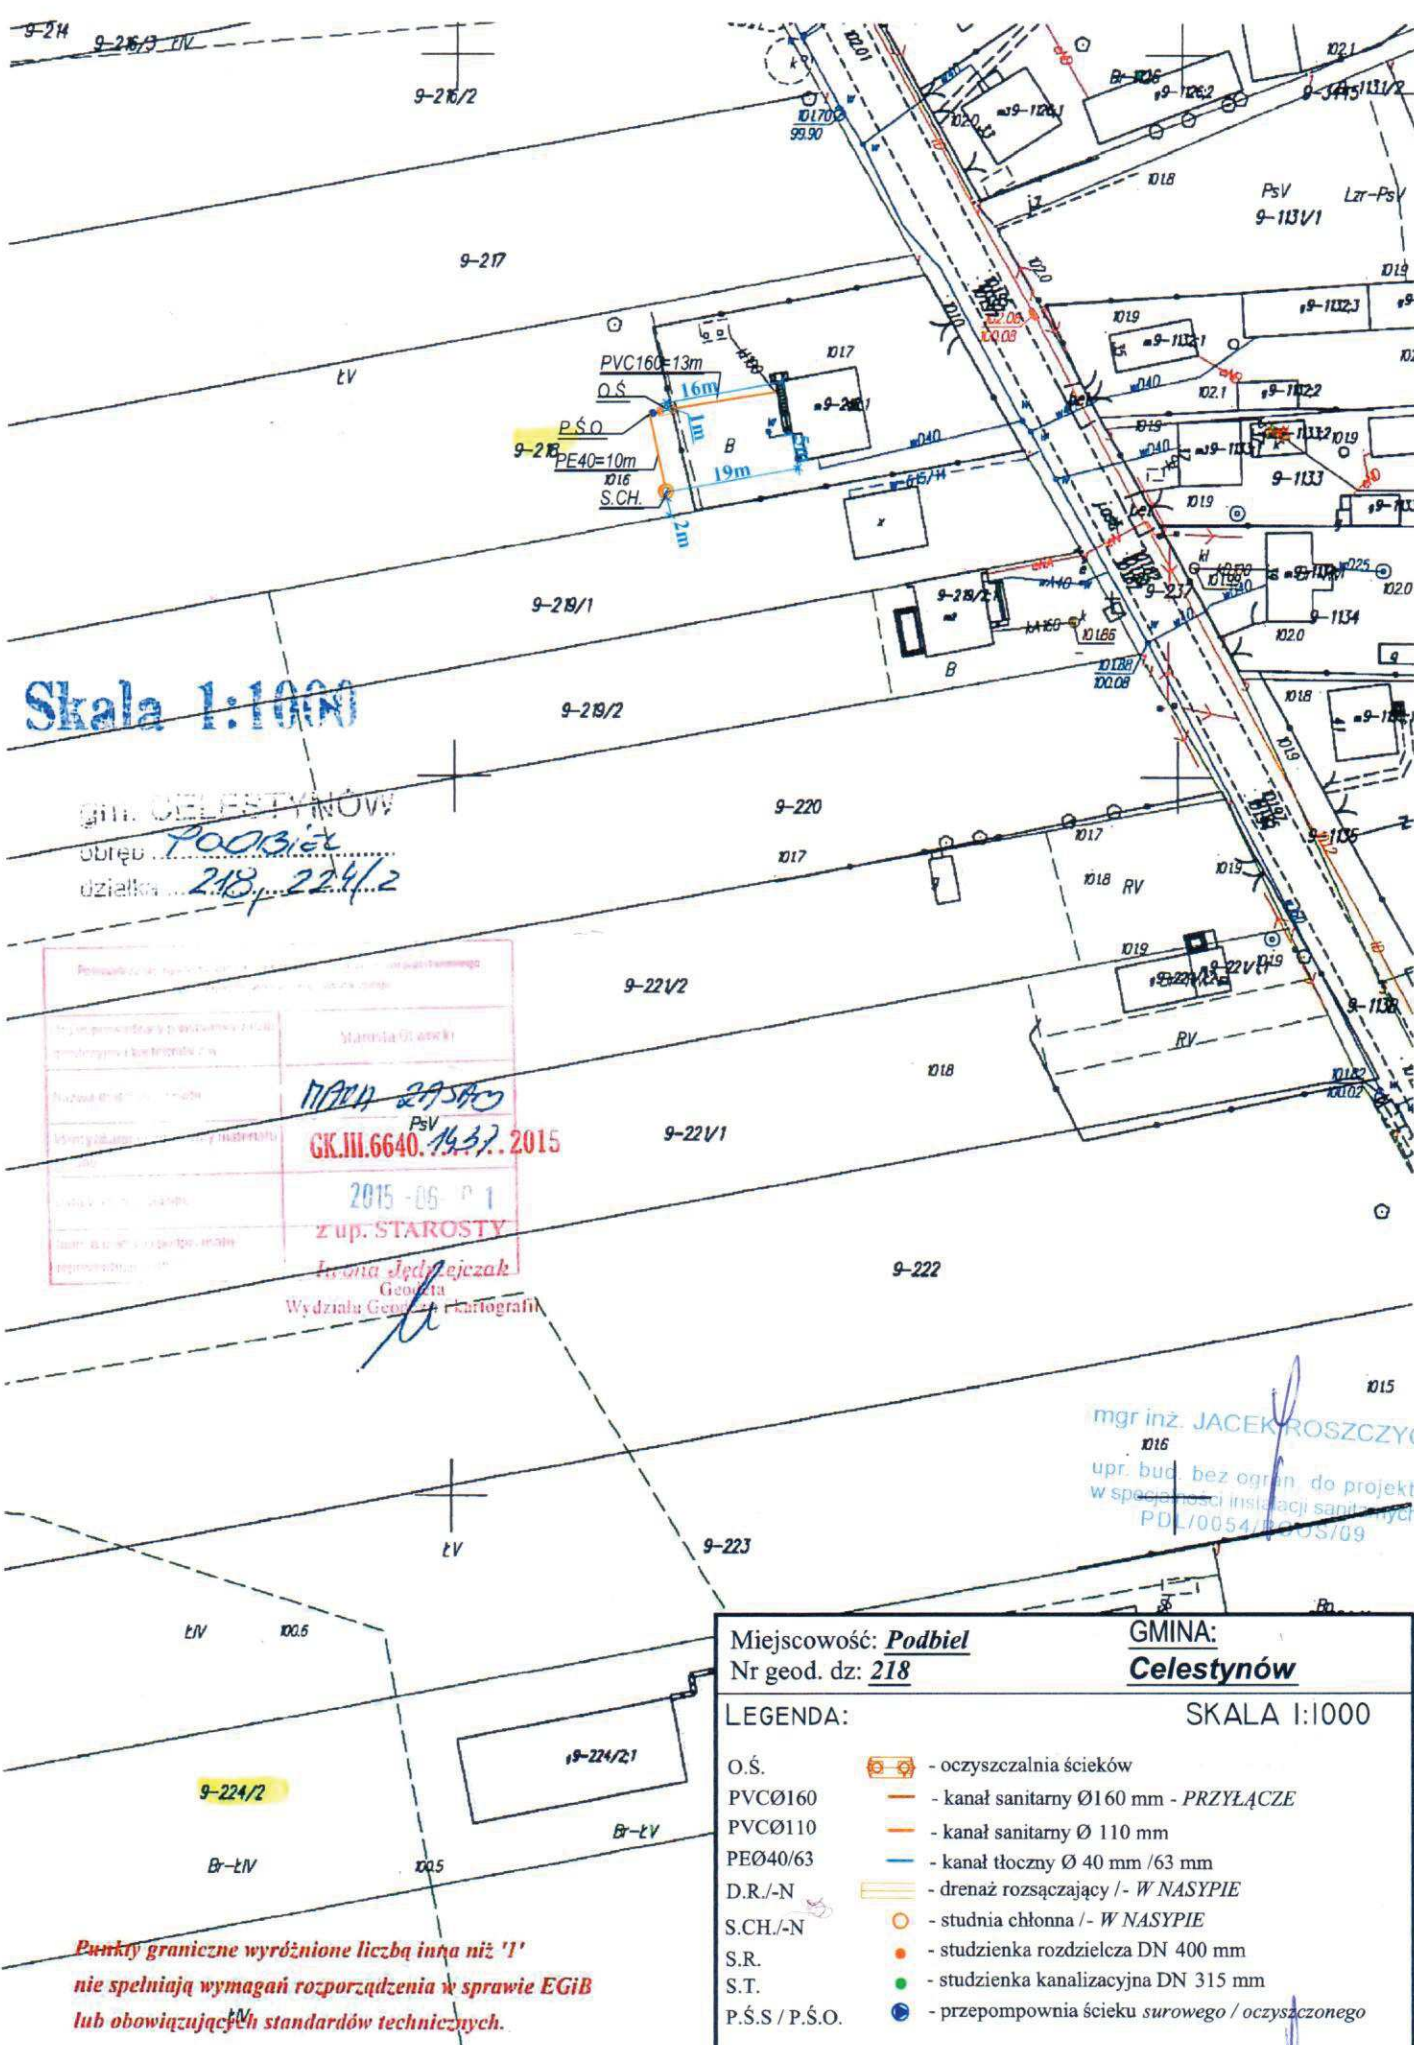

Skala 1:1000

gm. CELESTYNÓW

Nr projektu: <u>GK.III.6640.1437.2015</u>	
Data: <u>2015-06-01</u>	
Zup. STAROSTY	
Inż. Jędrzejak	
Wydział Geodezji i Kartografii	

mgr inż. JACEK ROSZCZYCY
upr. bud. bez ogrn. do projekt
w specjalności instalacji sanitarnych
PDL/0054/POOS/09

Miejscowość: Podbiel
Nr geod. dz: 218

GMINA:
Celestynów

LEGENDA:

SKALA 1:1000

- | | | |
|---------------|--|---|
| O.S. | | - oczyszczalnia ścieków |
| PVCØ160 | | - kanał sanitarny Ø160 mm - PRZYŁĄCZE |
| PVCØ110 | | - kanał sanitarny Ø 110 mm |
| PEØ40/63 | | - kanał tłoczny Ø 40 mm /63 mm |
| D.R./-N | | - drenaż rozsączający /- W NASYPIE |
| S.CH./-N | | - studnia chłonna /- W NASYPIE |
| S.R. | | - studzienka rozdzielcza DN 400 mm |
| S.T. | | - studzienka kanalizacyjna DN 315 mm |
| P.S.S./P.S.O. | | - przepompownia ścieku surowego / oczyszczonego |


BRANŻA SANITARNA: mgr inż. Jacek Roszczycki NR UPRAWNIENI: PDL/0054/POOS/09 PODPIS:

**Punkty graniczne wyróżnione liczbą inną niż '1'
nie spełniają wymagań rozporządzenia w sprawie EGIB
lub obowiązujących standardów technicznych.**

1744 29580
PSV
GK.III.6640.14.37.2015
2015-06-01
z up. STAROSTY

9-232

Ø17

9-24

Ø20

Ø19/1

Ø20/1

Ø16

9-234

tV

Ø17

RV

S.CH.

PVC160=5m

P.S.O.

PE40=14m

Ø12

Ø12

Ø12

9-238

PsV

9-394

RV

Ø2.1

Bi

bet.

19-394.1

19-394.2

9-392

PsV

Ø15

Ø13

Ø13

Miejscowość: Podbiel

GMINA:

Nr geod. dz: 234Celestynów

LEGENDA:

SKALA 1:1000

O.S.

- oczyszczalnia ścieków

PVCØ160

- kanał sanitarny Ø160 mm - PRZYŁĄCZE

PVCØ110

- kanał sanitarny Ø 110 mm

PEØ40/63

- kanał tłoczny Ø 40 mm /63 mm

D.R.

- drenaż rozsączający

S.CH.

- studnia chłonna

S.R.

- studzienka rozdzielcza DN 400 mm

S.T.

- studzienka kanalizacyjna DN 315 mm


P.Ś.S / P.Ś.O.

- przepompownia ścieku surowego / oczyszczonego

mgr inż. JACEK ROSZCZYC

upr. bud. bez ogan. do projekt.
w specjalności instalacji sanitarnych
PDL/0054/POOS/2V.9BRANŻA SANITARNA:
mgr inż. Jacek RoszczykNR UPRAWNIEN:
PDL/0054/POOS/09


PODPIS:

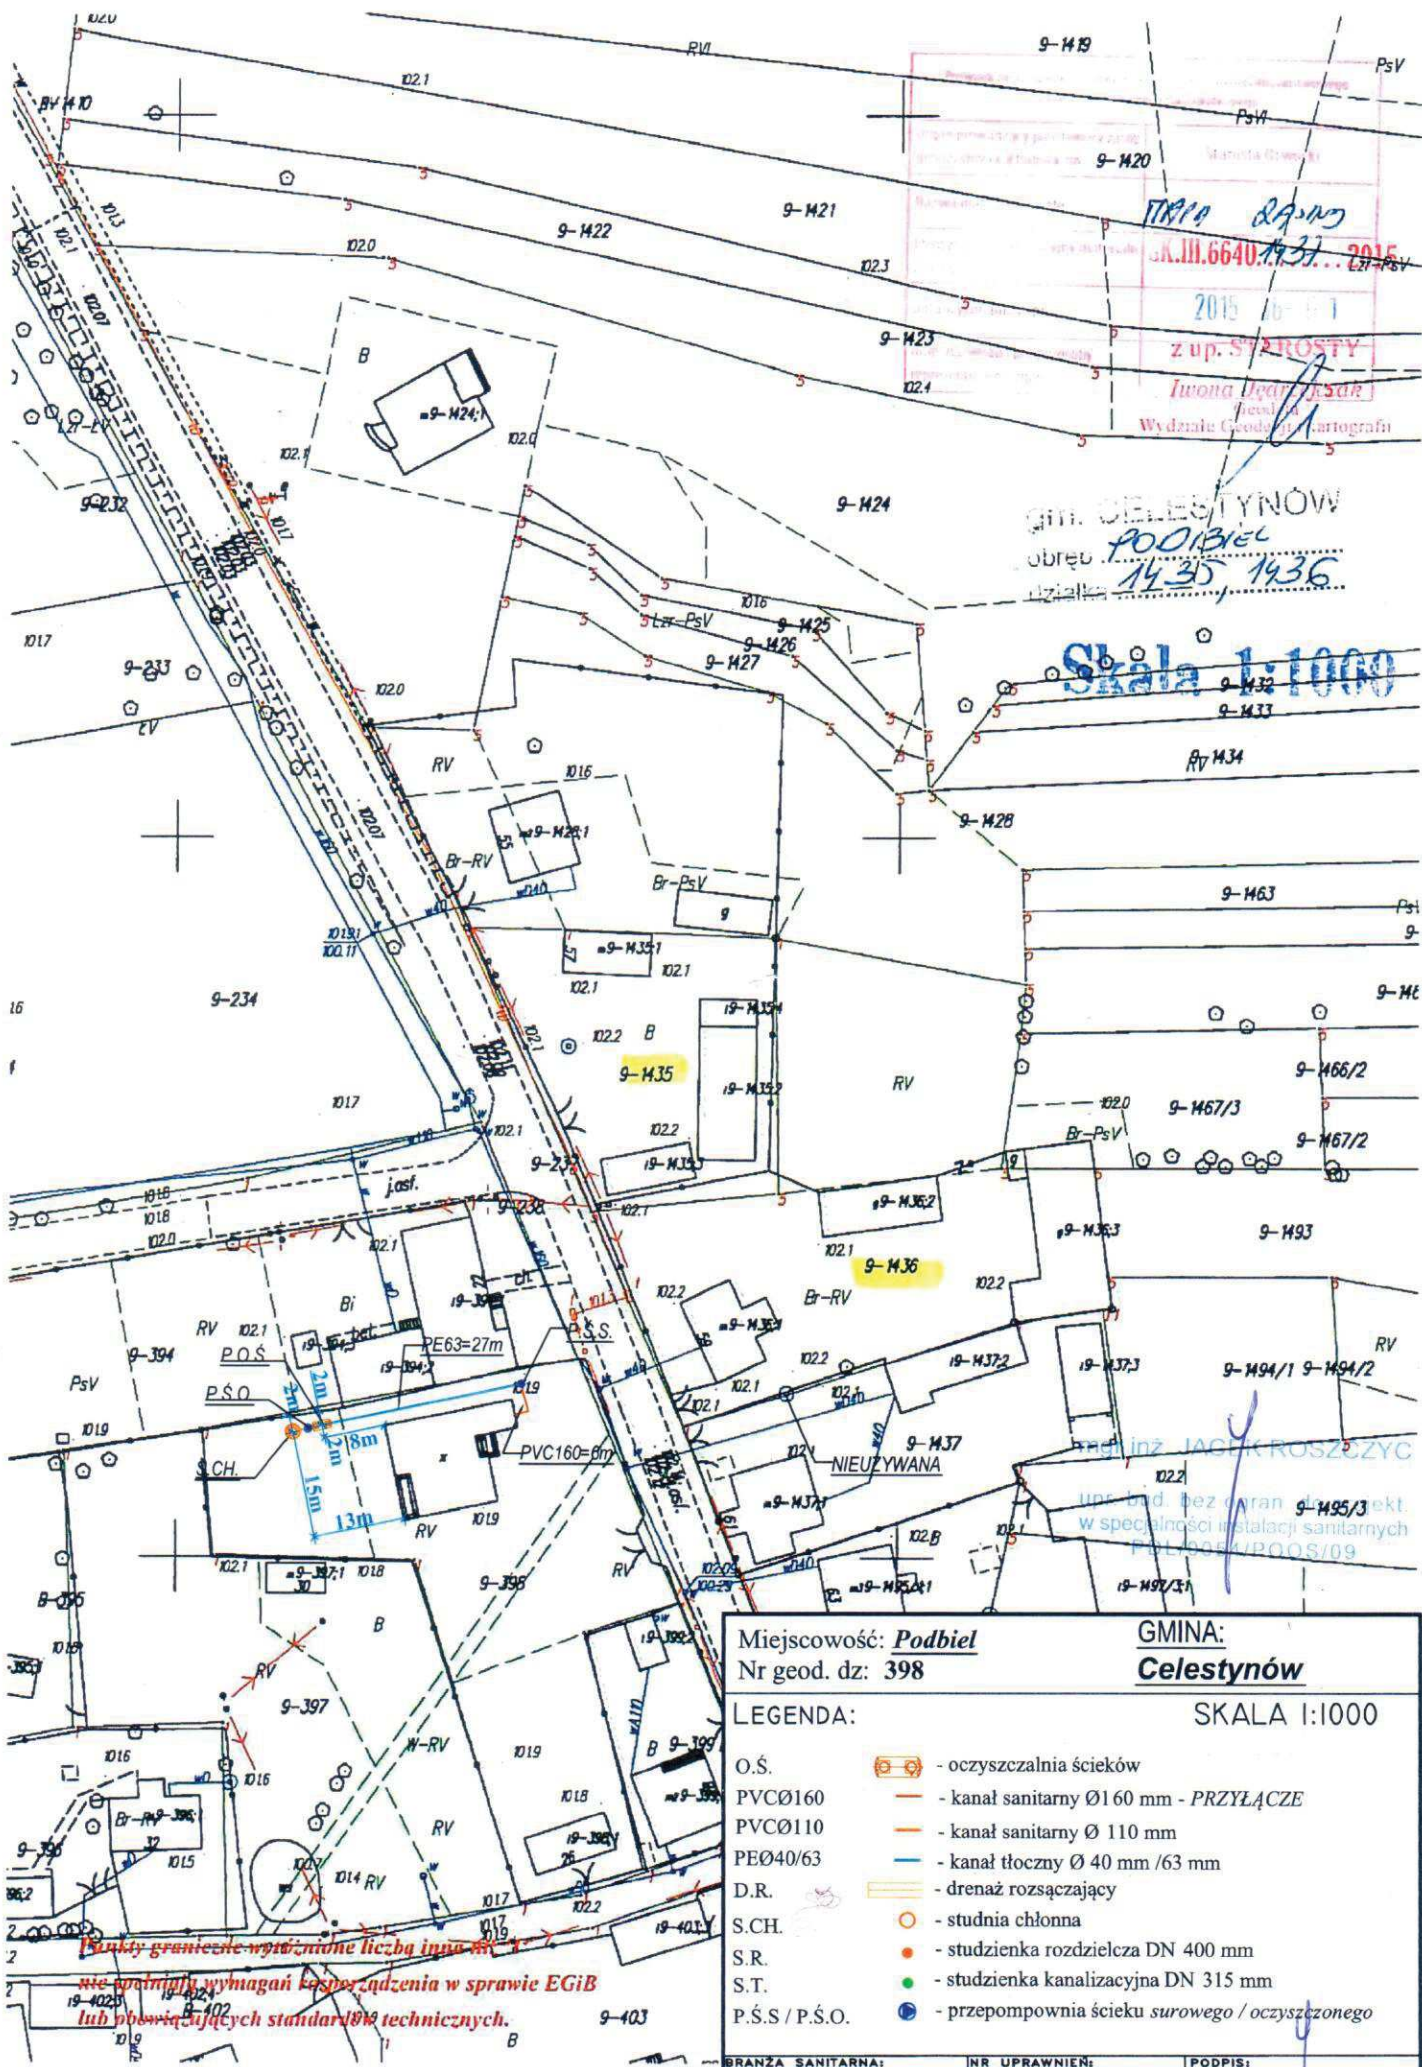

TR19 29-03
K.M.6640.1931...2015
2015 06-01
z up. S. PROSTY
Iwona Jędrzejczyk
Wydział Geodezji i Kartografii
Gm. CELESTYNÓW
obwód Podbiel
działka 1435, 1436
Skala 1:1000

Miejscowość: <u>Podbiel</u>	GMINA: <u>Celestynów</u>
Nr geod. dz: <u>398</u>	
LEGENDA:	SKALA 1:1000
O.S.	 - oczyszczalnia ścieków
PVCØ160	 - kanał sanitarny Ø160 mm - PRZYŁĄCZE
PVCØ110	 - kanał sanitarny Ø110 mm
PEØ40/63	 - kanał tłoczny Ø40 mm /63 mm
D.R.	 - drenaż rozsączający
S.CH.	 - studnia chłonna
S.R.	 - studzienka rozdzielcza DN 400 mm
S.T.	 - studzienka kanalizacyjna DN 315 mm
P.Ś.S. / P.Ś.O.	 - przepompownia ścieku surowego / oczyszczonego
BRANŻA SANITARNA:	NR UPRAWNIENI:
mgr inż. Jacek Roszczyk	PDL/0054/P00S/09
	PODPIS:

Punkty graniczne wyznaczone liczbą inną niż 1
nie spełniają wymagań kasprządzenia w sprawie EGIB
lub obowiązujących standardów technicznych.

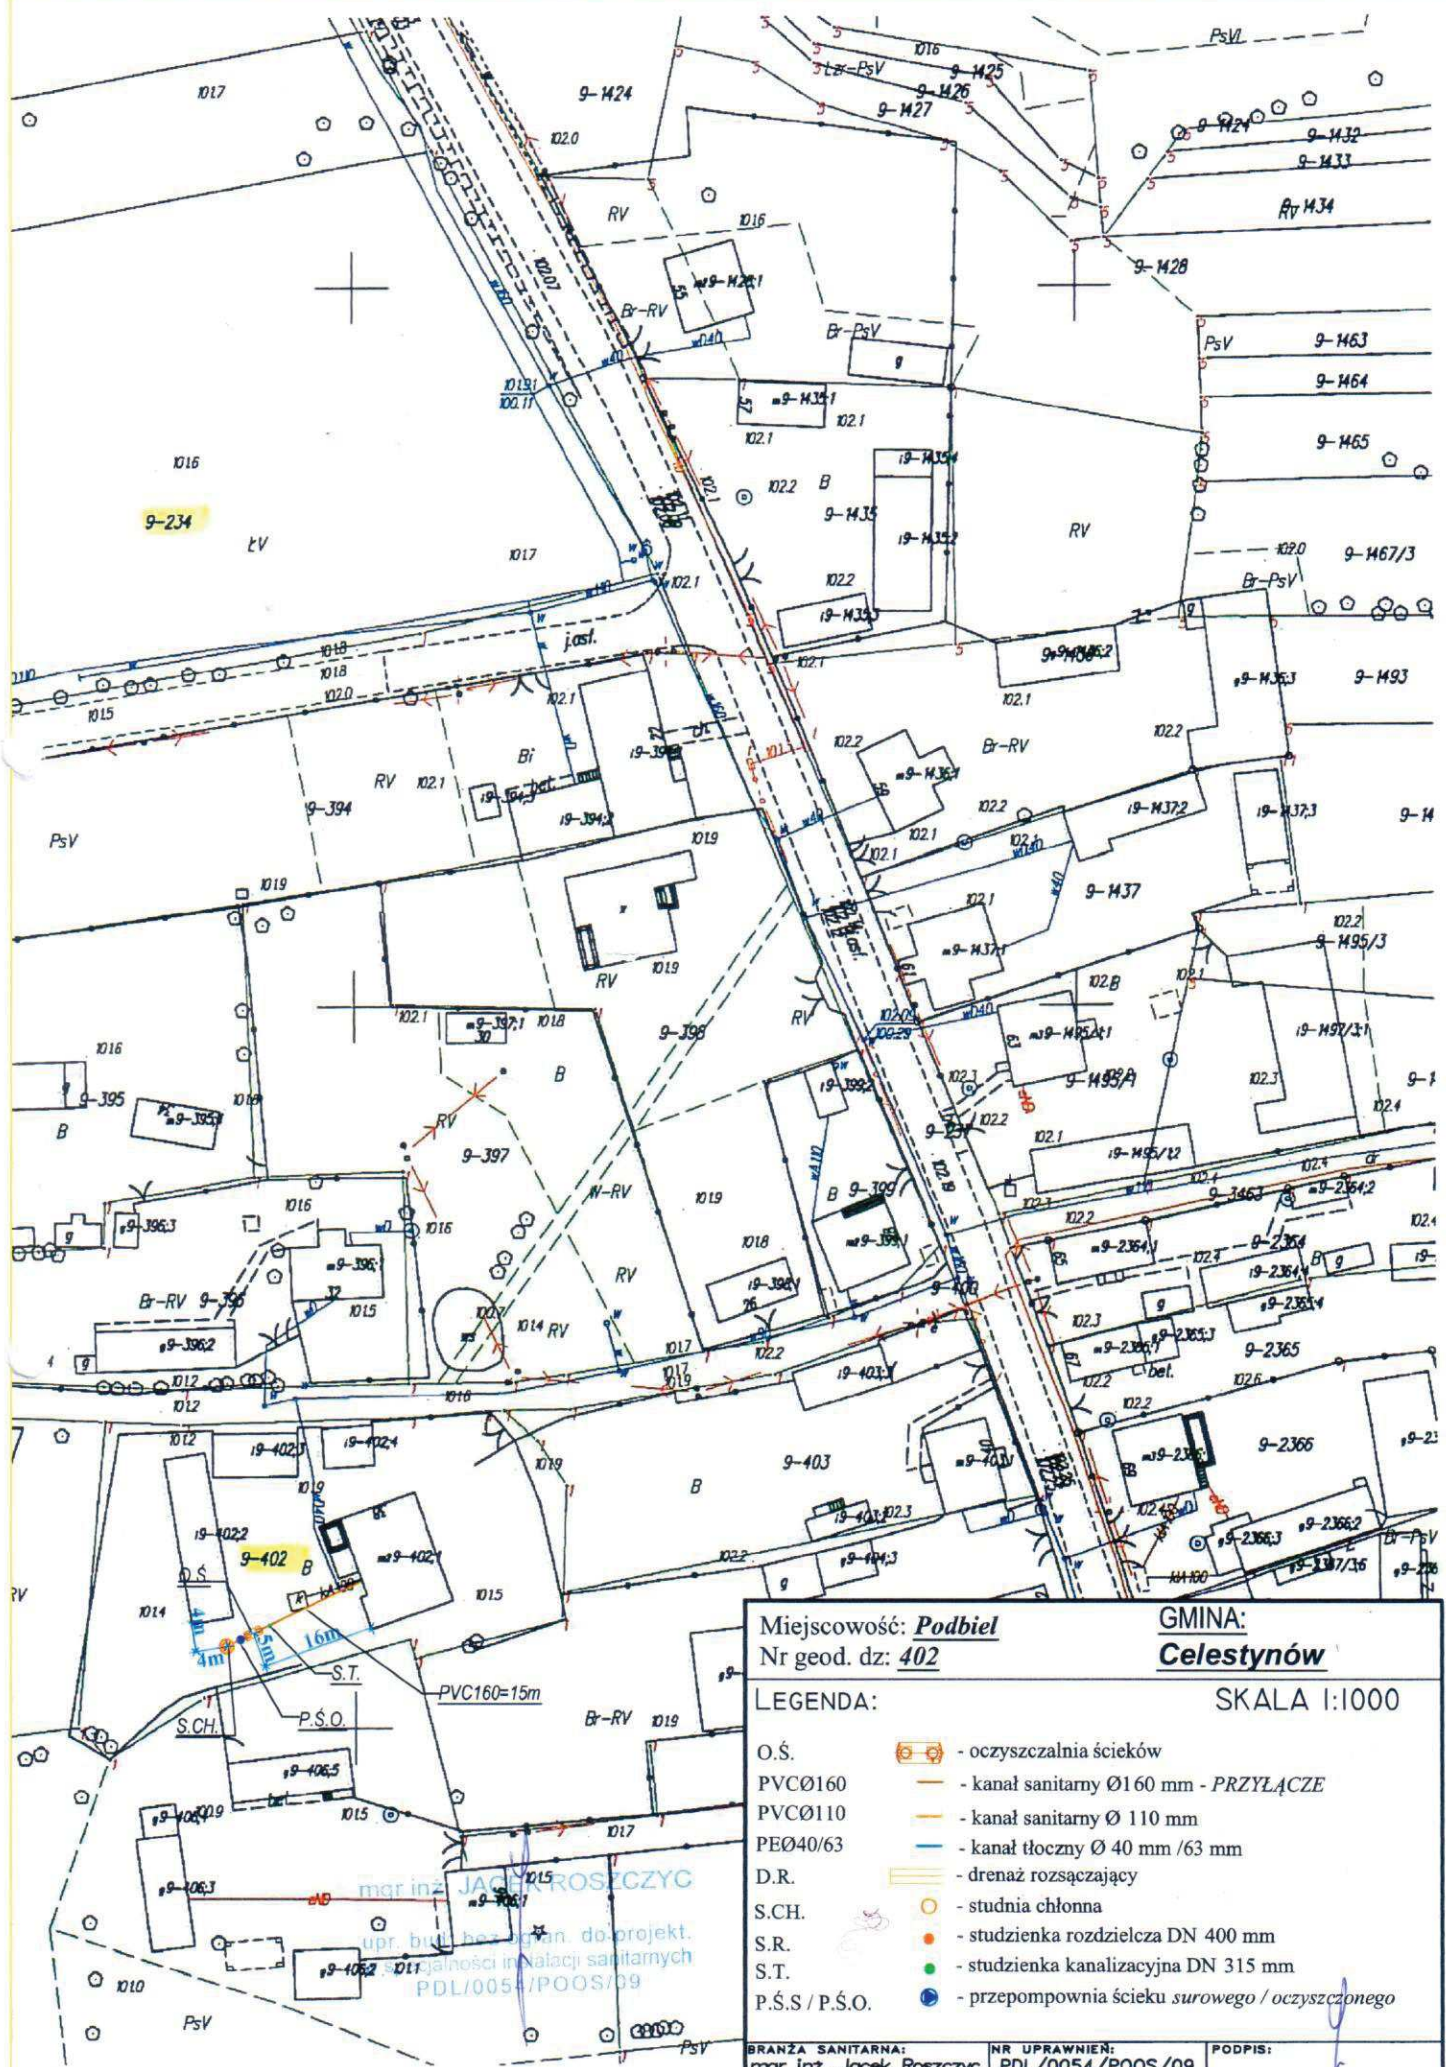

Miejscowość: **Podbiel**

Nr geod. dz: **402**

GMINA: **Celestynów**

LEGENDA:

O.Ś.		- oczyszczalnia ścieków
PVCØ160		- kanał sanitarny Ø160 mm - PRZYŁĄCZE
PVCØ110		- kanał sanitarny Ø 110 mm
PEØ40/63		- kanał tłoczny Ø 40 mm /63 mm
D.R.		- drenaż rozsączający
S.CH.		- studnia chłonna
S.R.		- studzienka rozdzielcza DN 400 mm
S.T.		- studzienka kanalizacyjna DN 315 mm
P.Ś.S / P.Ś.O.		- przepompownia ścieku surowego / oczyszczonego

SKALA 1:1000


BRANŻA SANITARNA:


mgr Inż. Jacek Roszczyk

NR UPRAWNIEN:

PDL/0054/POOS/09

PODPIS:

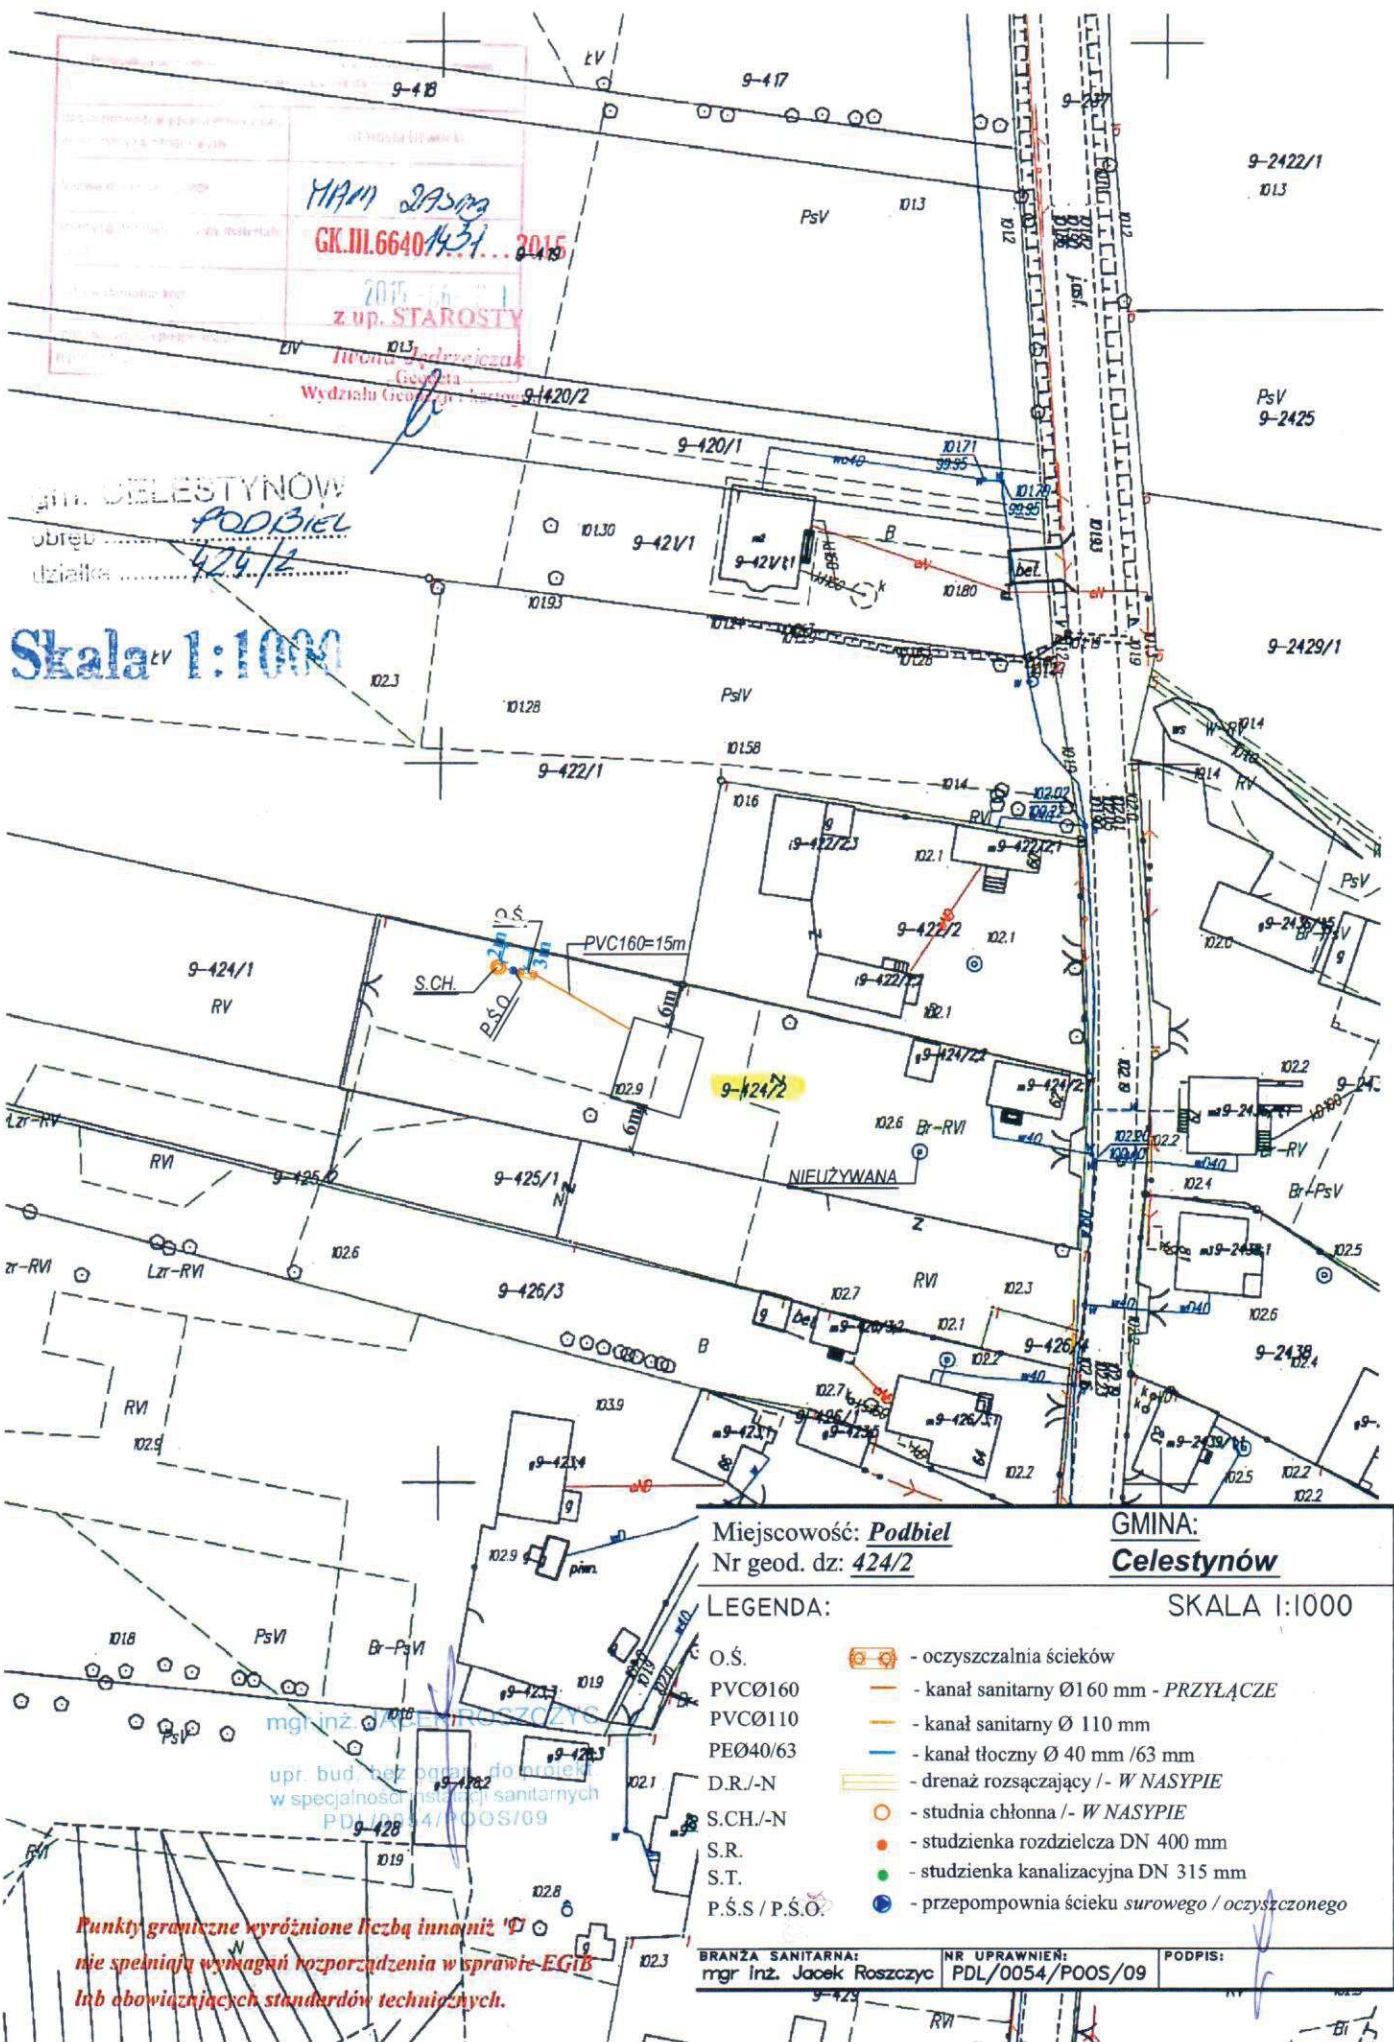

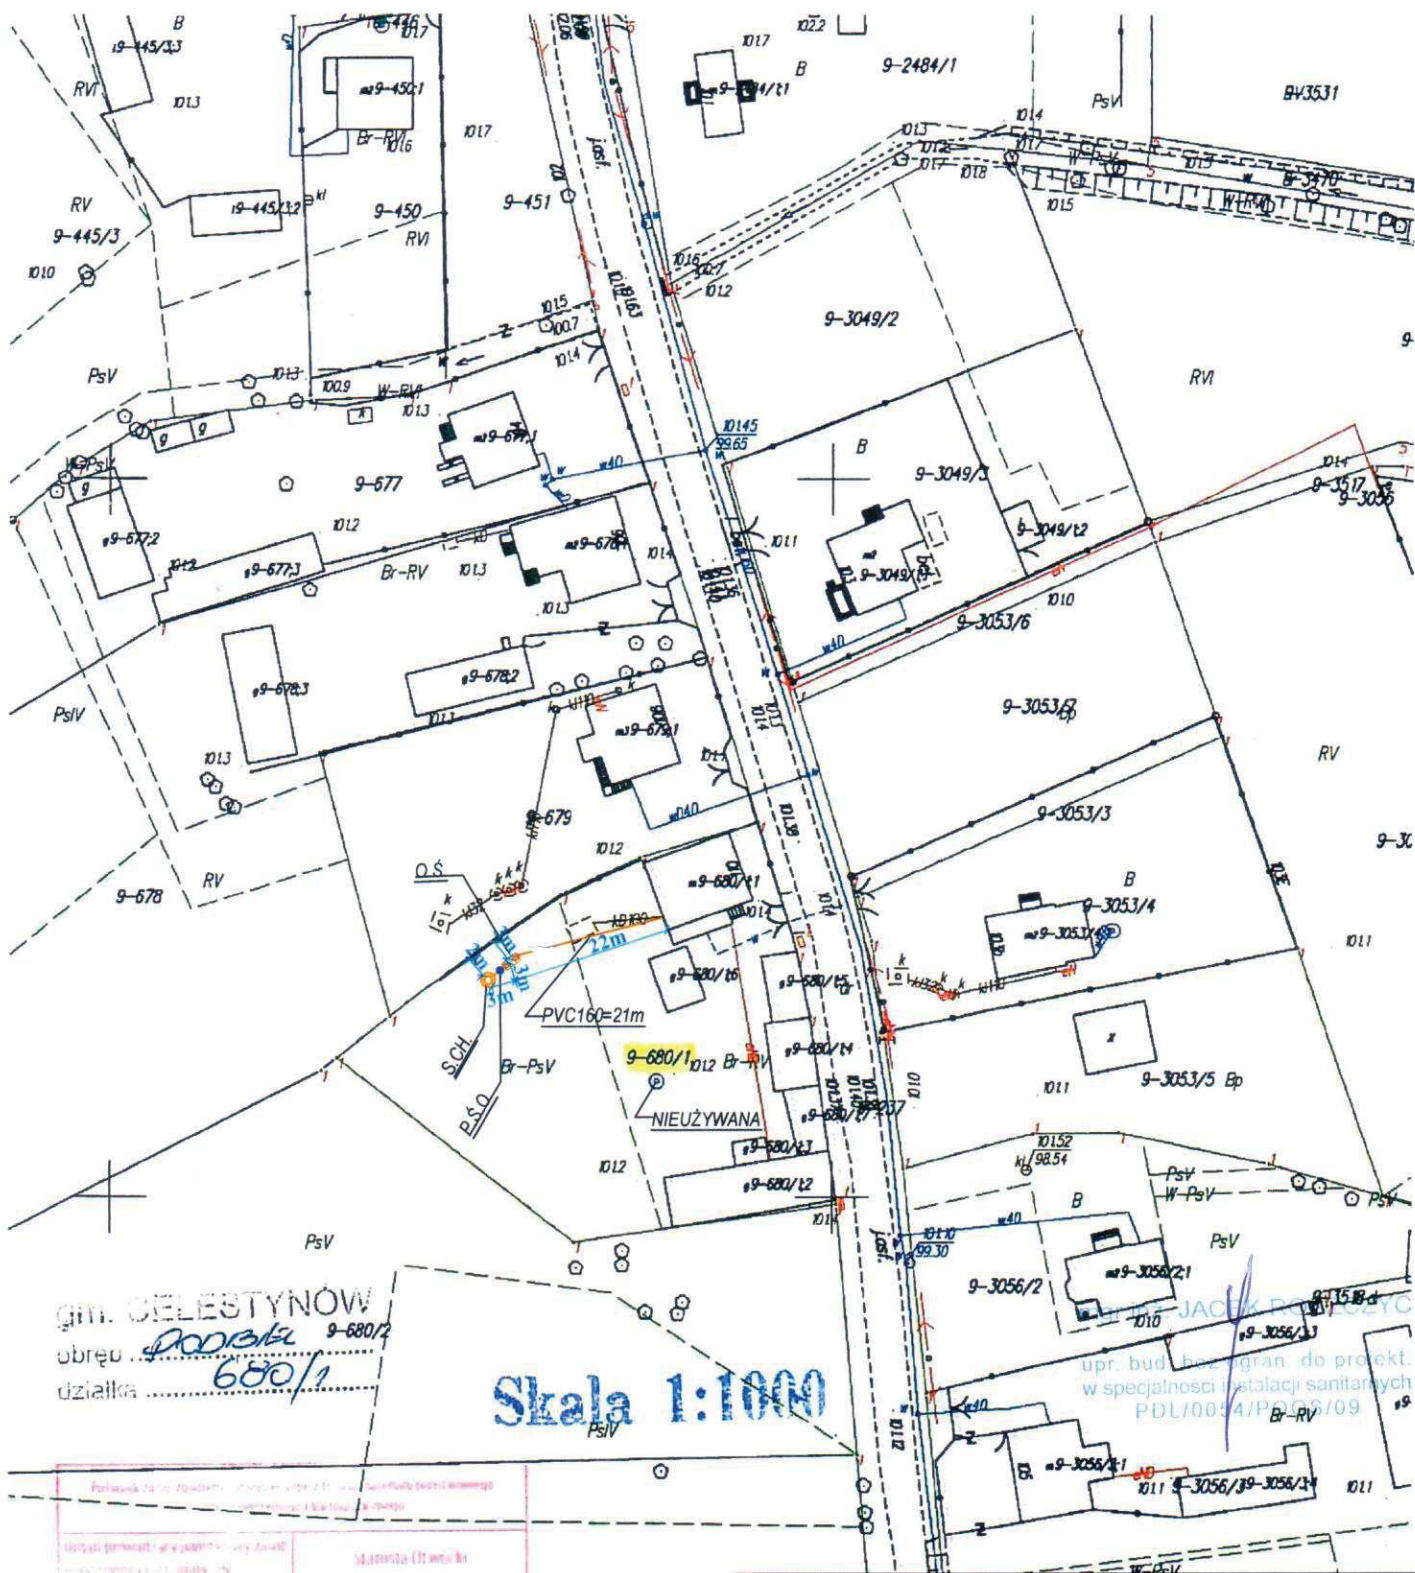

GMINA CELESTYNÓW
 obręb Podbiel 9-680/2
 działka 680/1

Skala 1:1000

Wydział Geodezji i Kartografii	

Punkty graniczne wyróżnione liczbą inną niż '1'
 nie spełniają wymagań rozporządzenia w sprawie EGIB
 lub obowiązujących standardów technicznych.


Miejscowość: Podbiel
 Nr geod. dz: 680/1

GMINA:
 Celestynów

LEGENDA: SKALA 1:1000

- O.S. - oczyszczalnia ścieków
- PVCØ160 - kanał sanitarny Ø160 mm - PRZYŁĄCZE
- PVCØ110 - kanał sanitarny Ø110 mm
- PEØ40/63 - kanał tłoczny Ø40 mm /63 mm
- D.R./-N - drenaż rozsączający /- W NASYPIE
- S.CH./-N - studnia chłonna /- W NASYPIE
- S.R. - studzienka rozdzielcza DN 400 mm
- S.T. - studzienka kanalizacyjna DN 315 mm
- P.Ś.S / P.Ś.O. - przepompownia ścieku surowego / oczyszczonego

BRANŻA SANITARNA: mgr inż. Jacek Roszczyk NR UPRAWNIENI: PDL/0054/POOS/09 PODPIS:

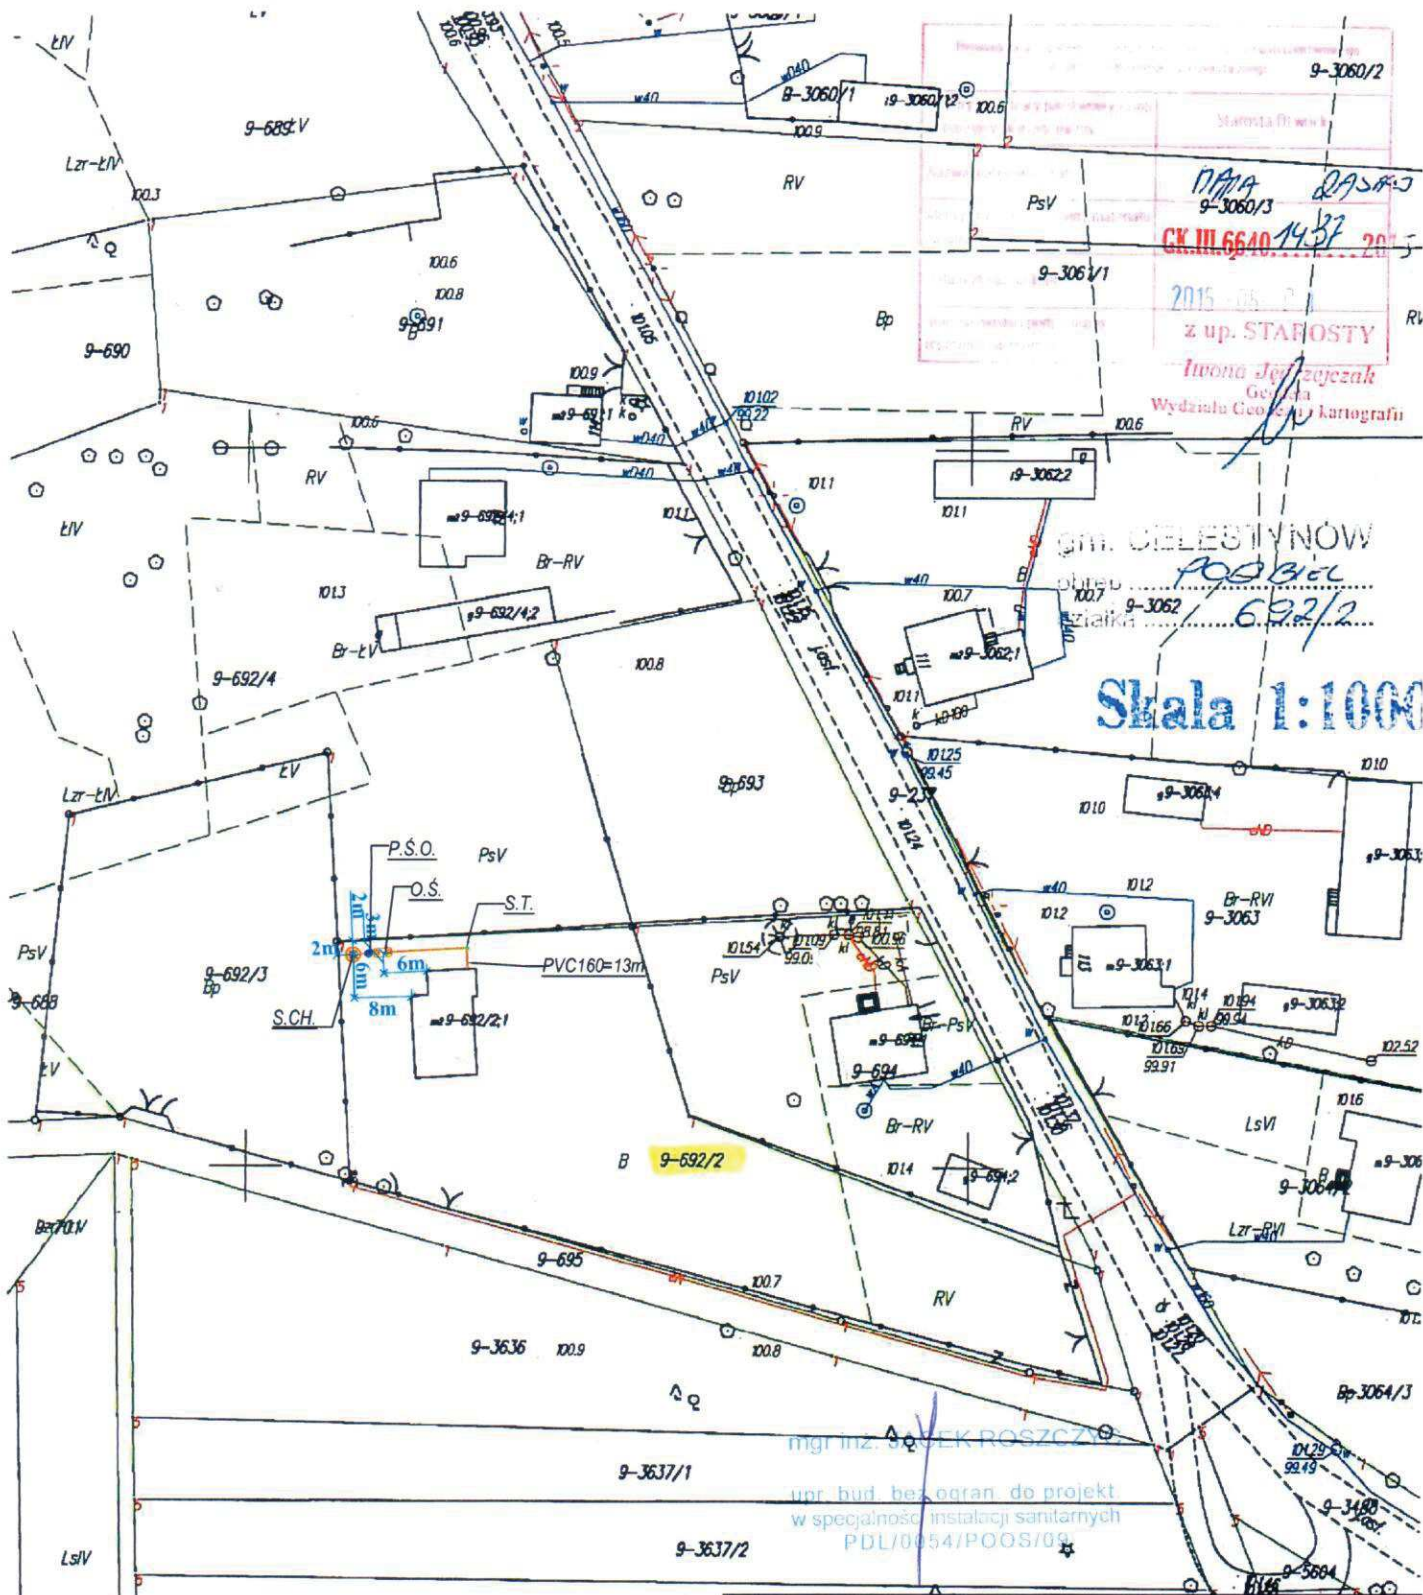

Punkty graniczne wyróżnione liczbą inną niż '1'
nie spełniają wymagań rozporządzenia w sprawie EGIB
lub obowiązujących standardów technicznych.

Miejscowość: Podbiel
Nr geod. dz: 692/2

GMINA:
Celestynów

LEGENDA:


SKALA 1:1000

- | | | |
|----------------|--|---|
| O.S. | | - oczyszczalnia ścieków |
| PVCØ160 | | - kanał sanitarny Ø160 mm - PRZYŁĄCZE |
| PVCØ110 | | - kanał sanitarny Ø 110 mm |
| PEØ40/63 | | - kanał tłoczny Ø 40 mm /63 mm |
| D.R. | | - drenaż rozsączający |
| S.C.H. | | - studnia chłonna |
| S.R. | | - studzienka rozdzielcza DN 400 mm |
| S.T. | | - studzienka kanalizacyjna DN 315 mm |
| P.Ś.S / P.Ś.O. | | - przepompownia ścieku surowego / oczyszczonego |

BRANŻA SANITARNA:
mgr inż. Jacek Roszczyk

NR UPRAWNIENI:
PDL/0054/POOS/09

PODPIS:

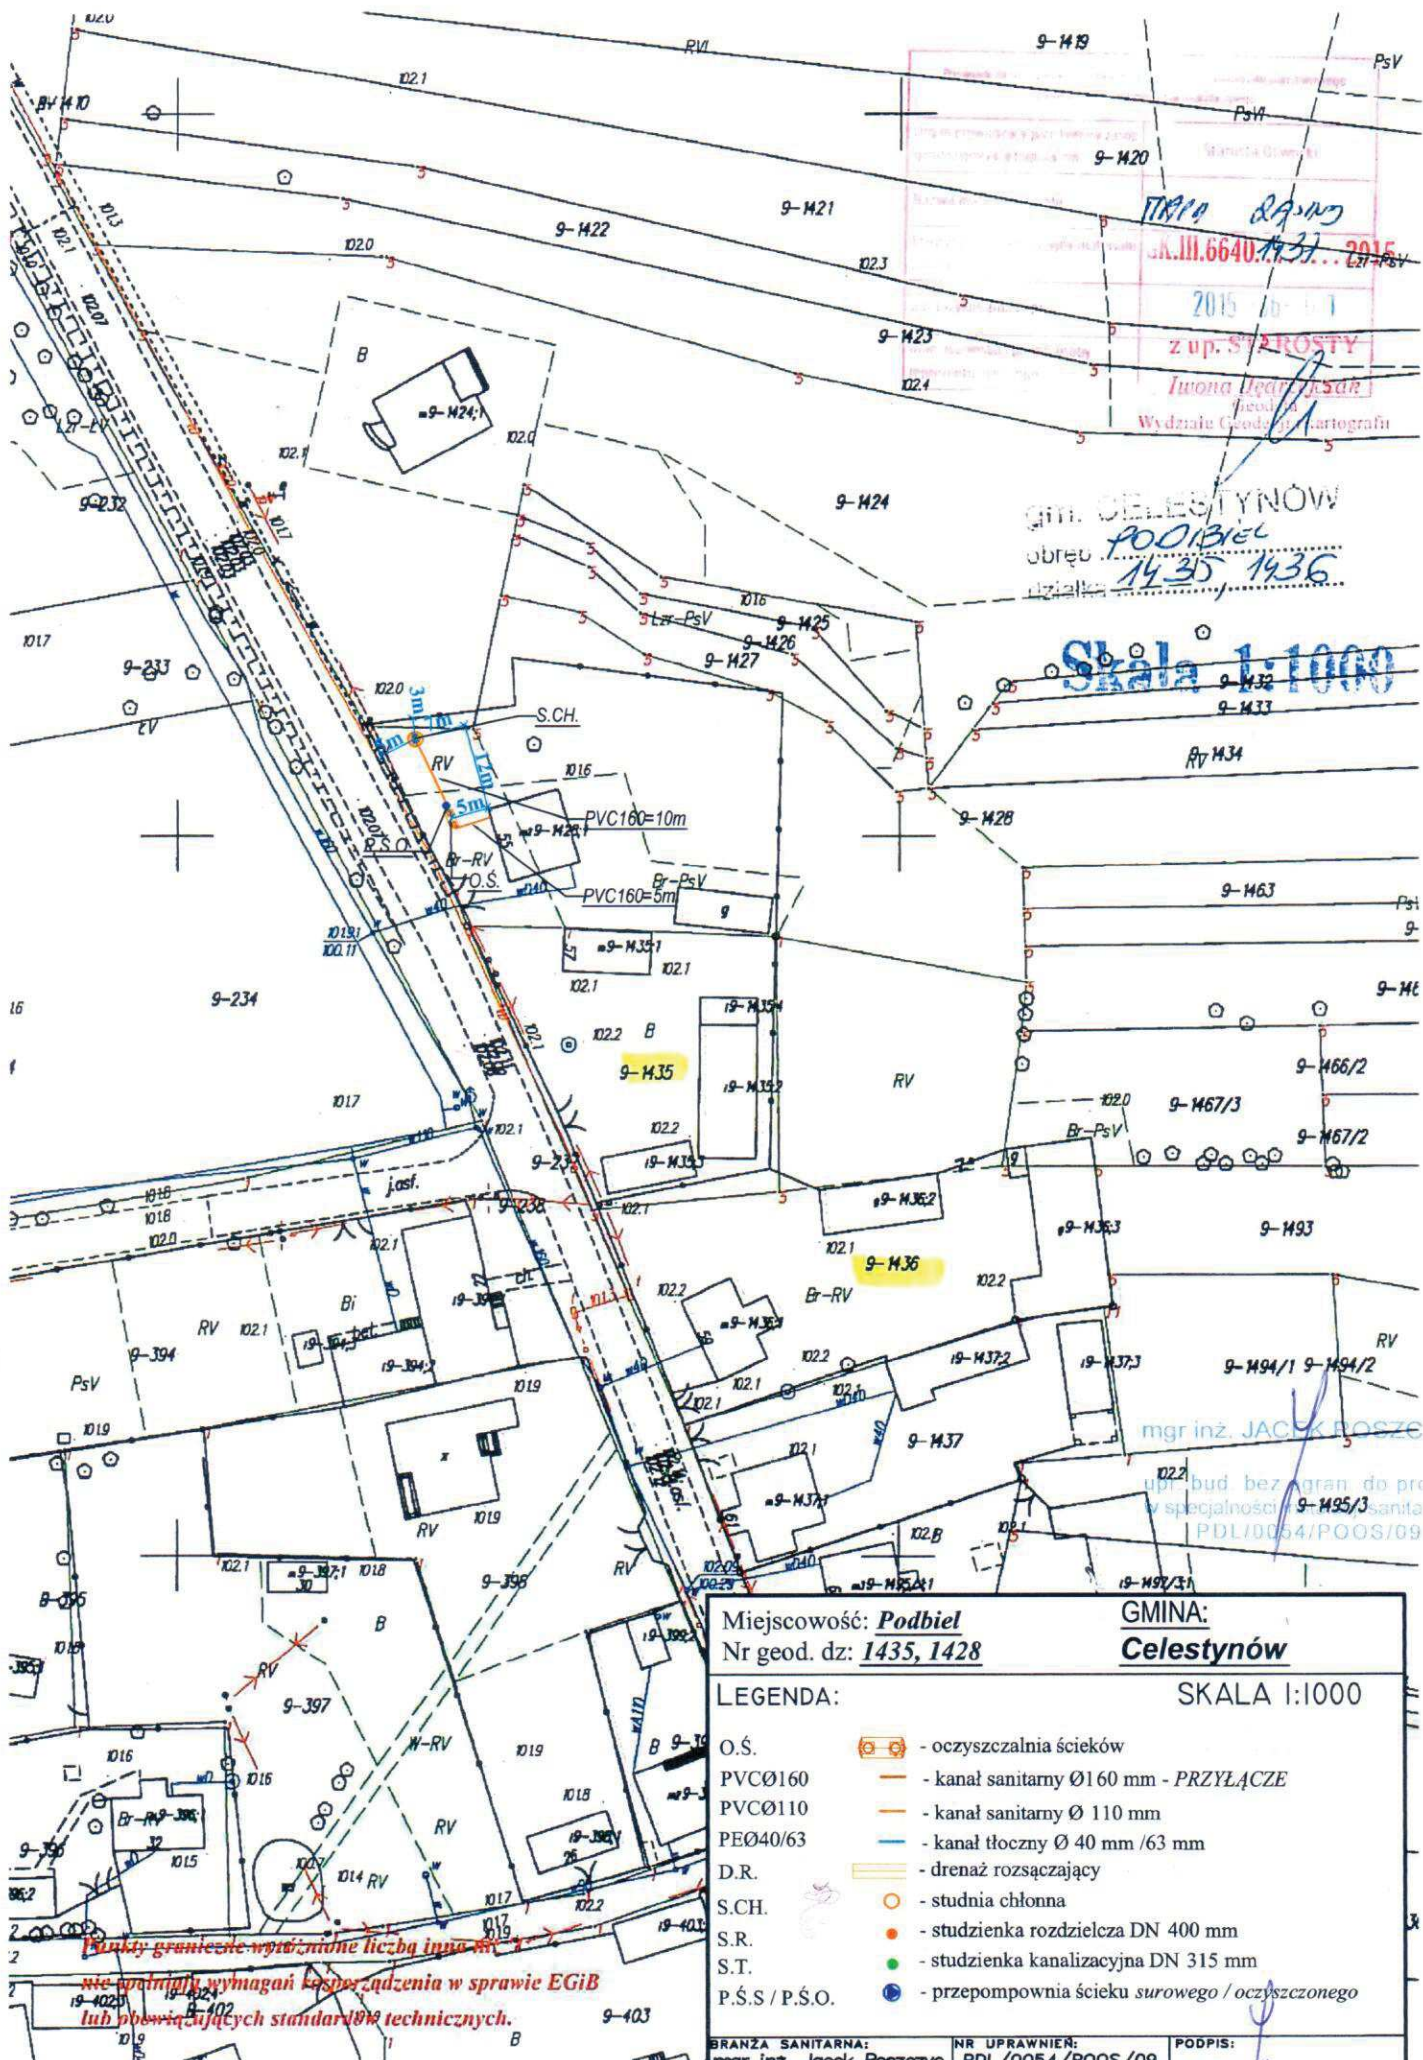

Miejscowość: **Podbiele**
Nr geod. dz: **1435, 1428**

GMINA:
Celestynów

LEGENDA:

SKALA 1:1000

O.Ś.
PVCØ160
PVCØ110
PEØ40/63
D.R.
S.CH.
S.R.
S.T.
P.Ś.S./P.Ś.O.

- oczyszczalnia ścieków

- kanał sanitarny Ø160 mm - PRZYŁĄCZE

- kanał sanitarny Ø110 mm

- kanał tłoczny Ø40 mm / 63 mm

- drenaż rozsączający

- studnia chłonna

- studzienka rozdzielcza DN 400 mm


- studzienka kanalizacyjna DN 315 mm

- przepompownia ścieku surowego / oczyszczonego

BRANŻA SANITARNA:
mgr inż. Jacek Roszczyk

NR UPRAWNIENI:
PDL/0054/POOS/09

PODPIS:

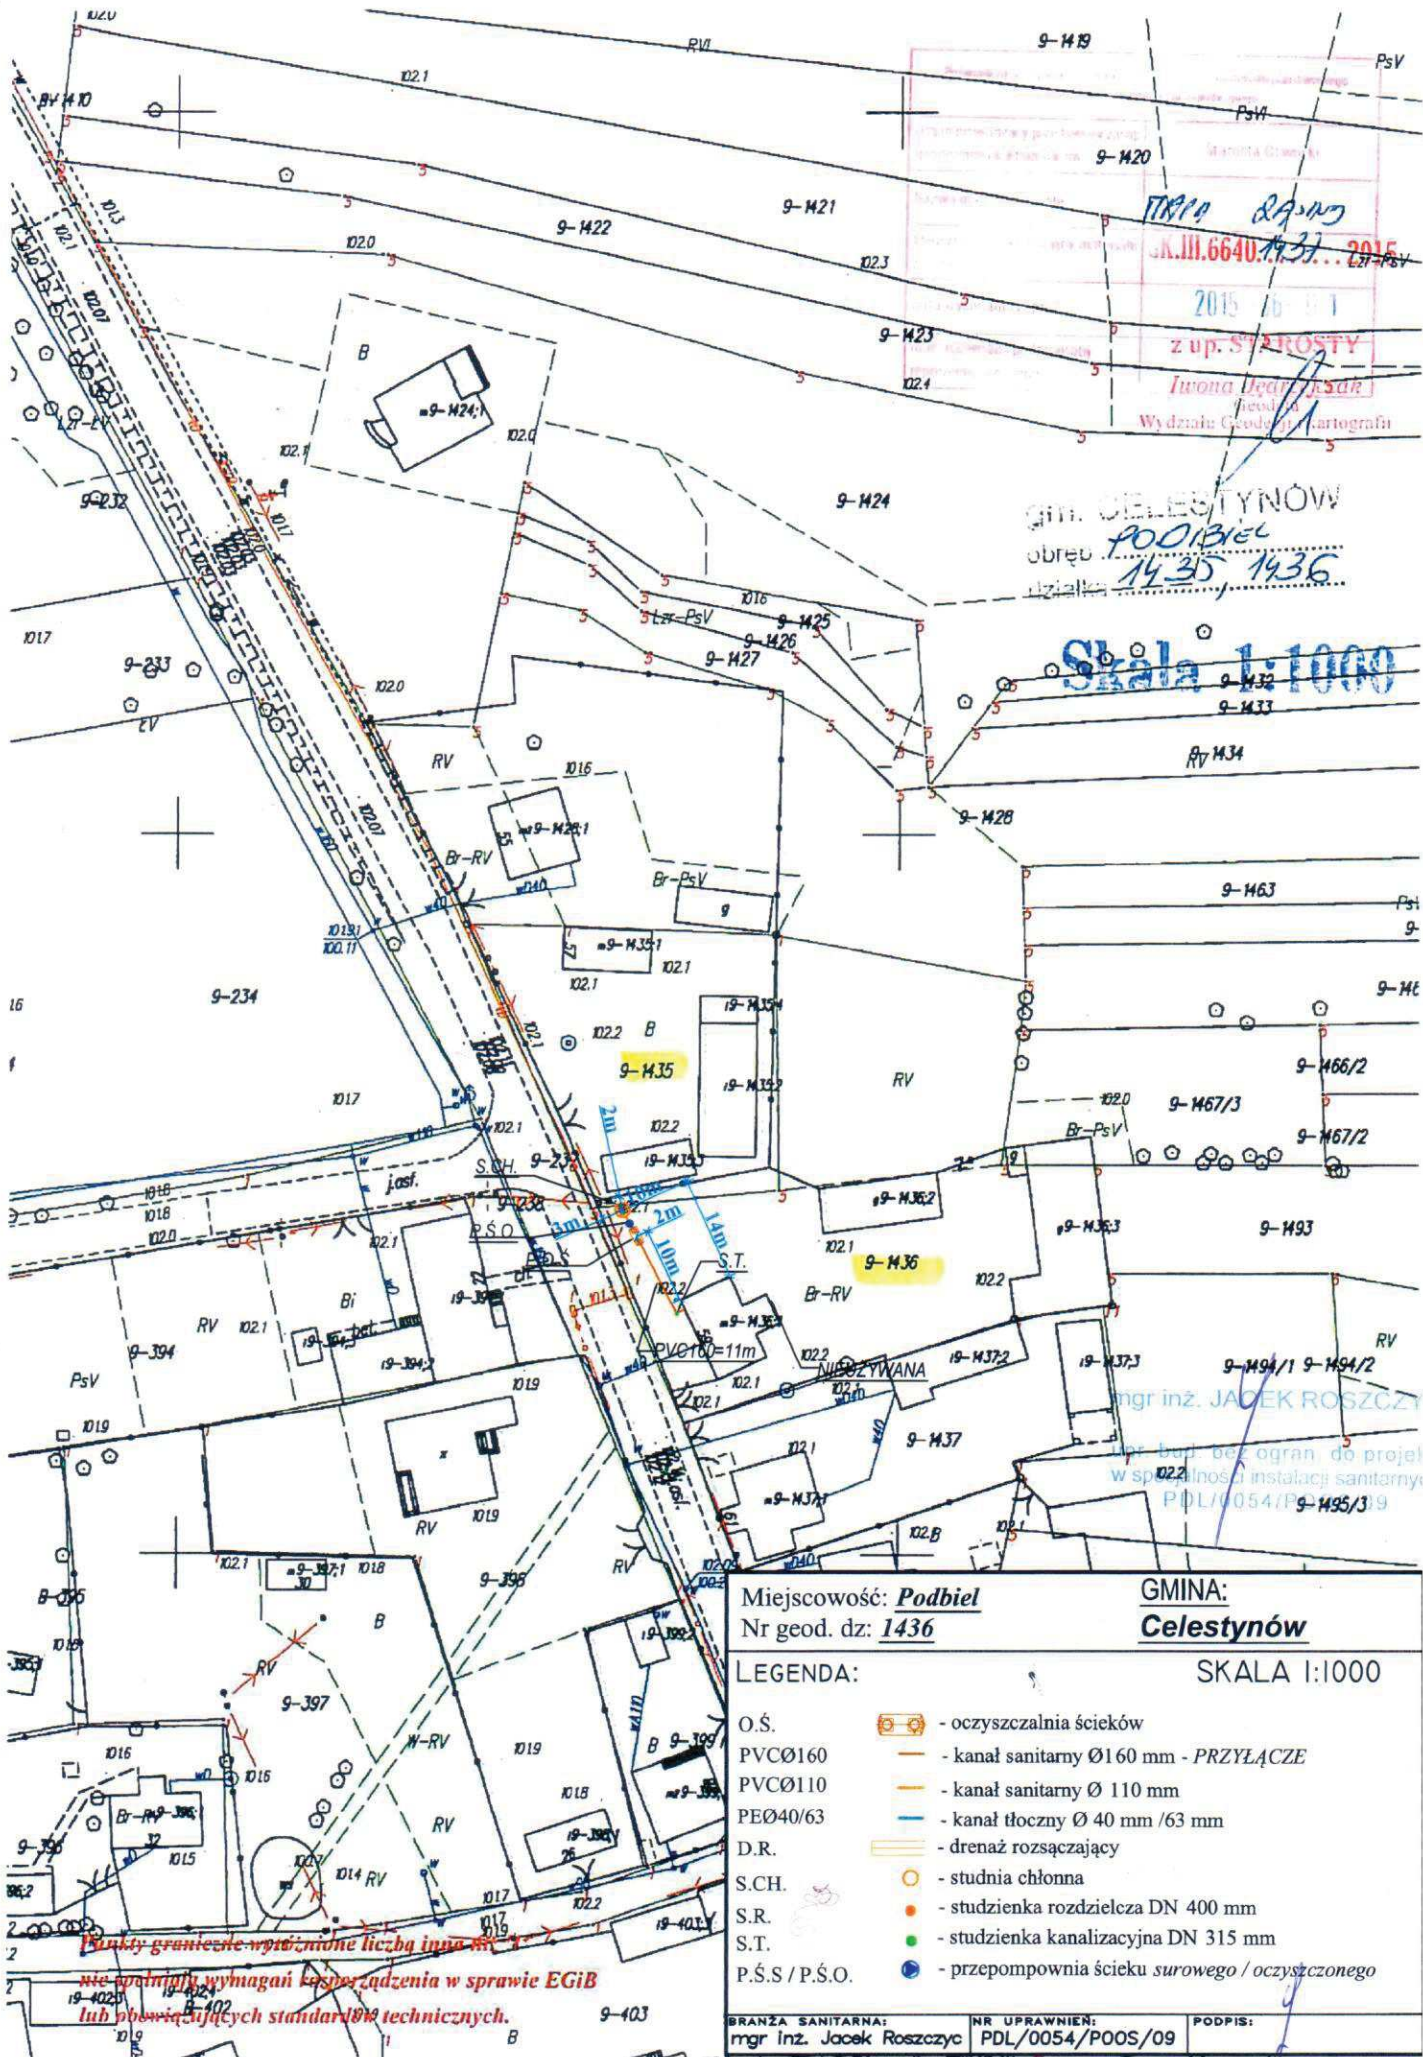




gm. CELESTYNÓW
 obręb PODBIEL
 działka 1435, 1436
 Skala 1:1000


Miejscowość: <u>Podbiel</u>	GMINA: <u>Celestynów</u>
LEGENDA:	SKALA 1:1000
O.S.	- oczyszczalnia ścieków
PVCØ160	- kanał sanitarny Ø160 mm - PRZYŁĄCZE
PVCØ110	- kanał sanitarny Ø 110 mm
PEØ40/63	- kanał tłoczny Ø 40 mm /63 mm
D.R.	- drenaż rozsączający
S.CH.	- studnia chłonna
S.R.	- studzienka rozdzielcza DN 400 mm
S.T.	- studzienka kanalizacyjna DN 315 mm
P.Ś.S./P.Ś.O.	- przepompownia ścieku surowego / oczyszczonego
	PODPIS:


Punkty graniczne wyznaczone liczbą inną niż 1
 lub obowiązujących standardów technicznych.

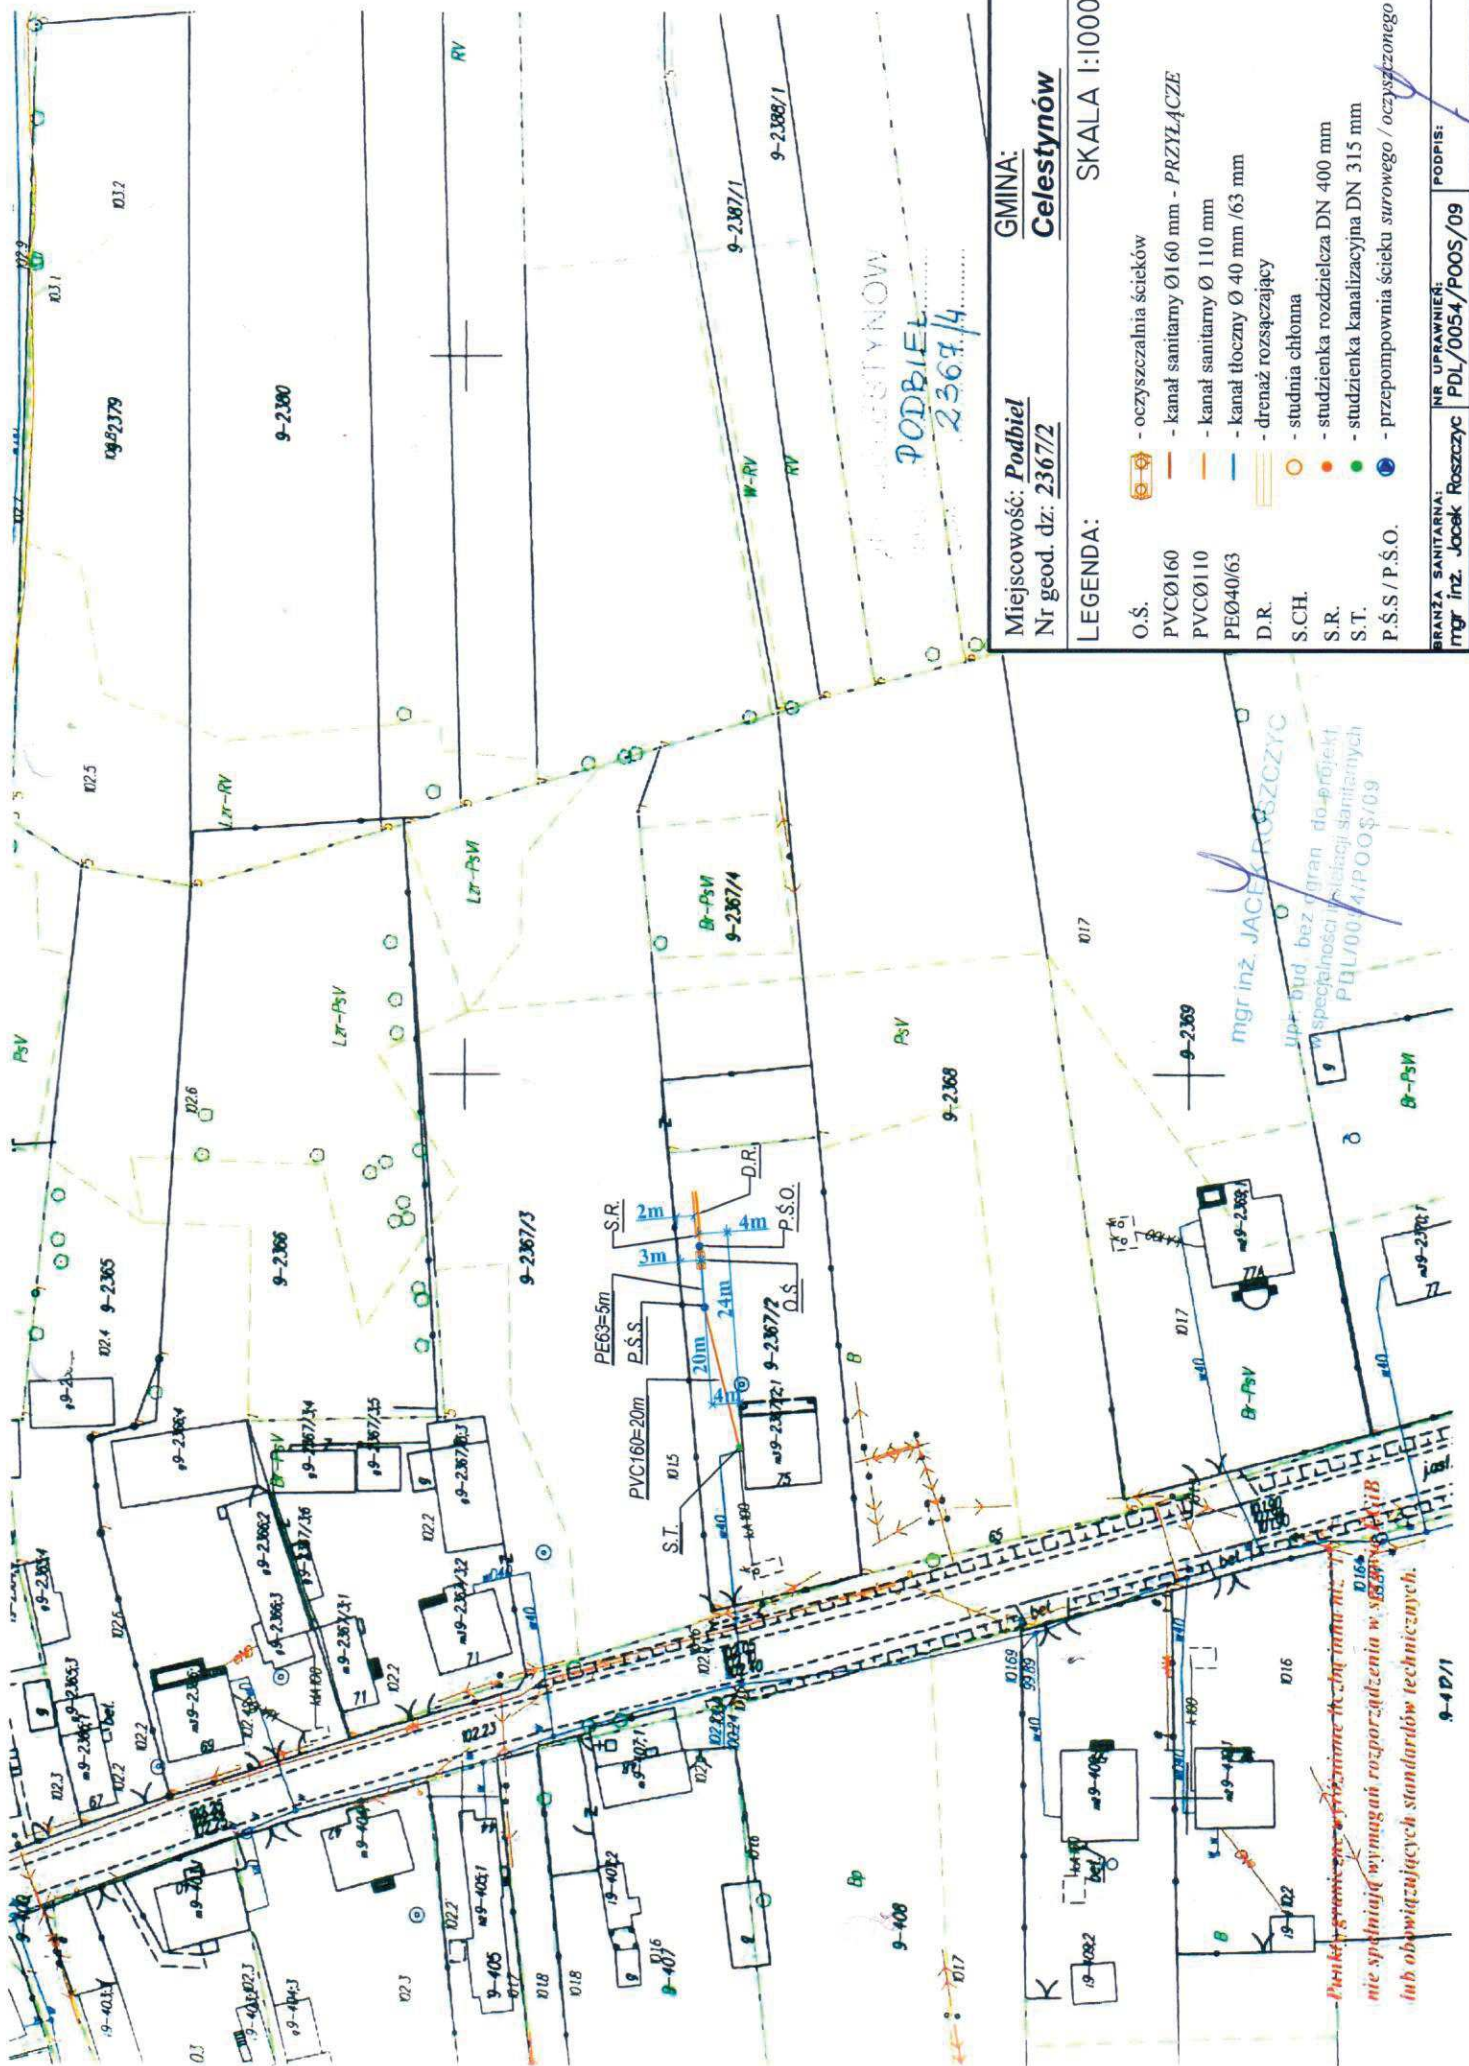


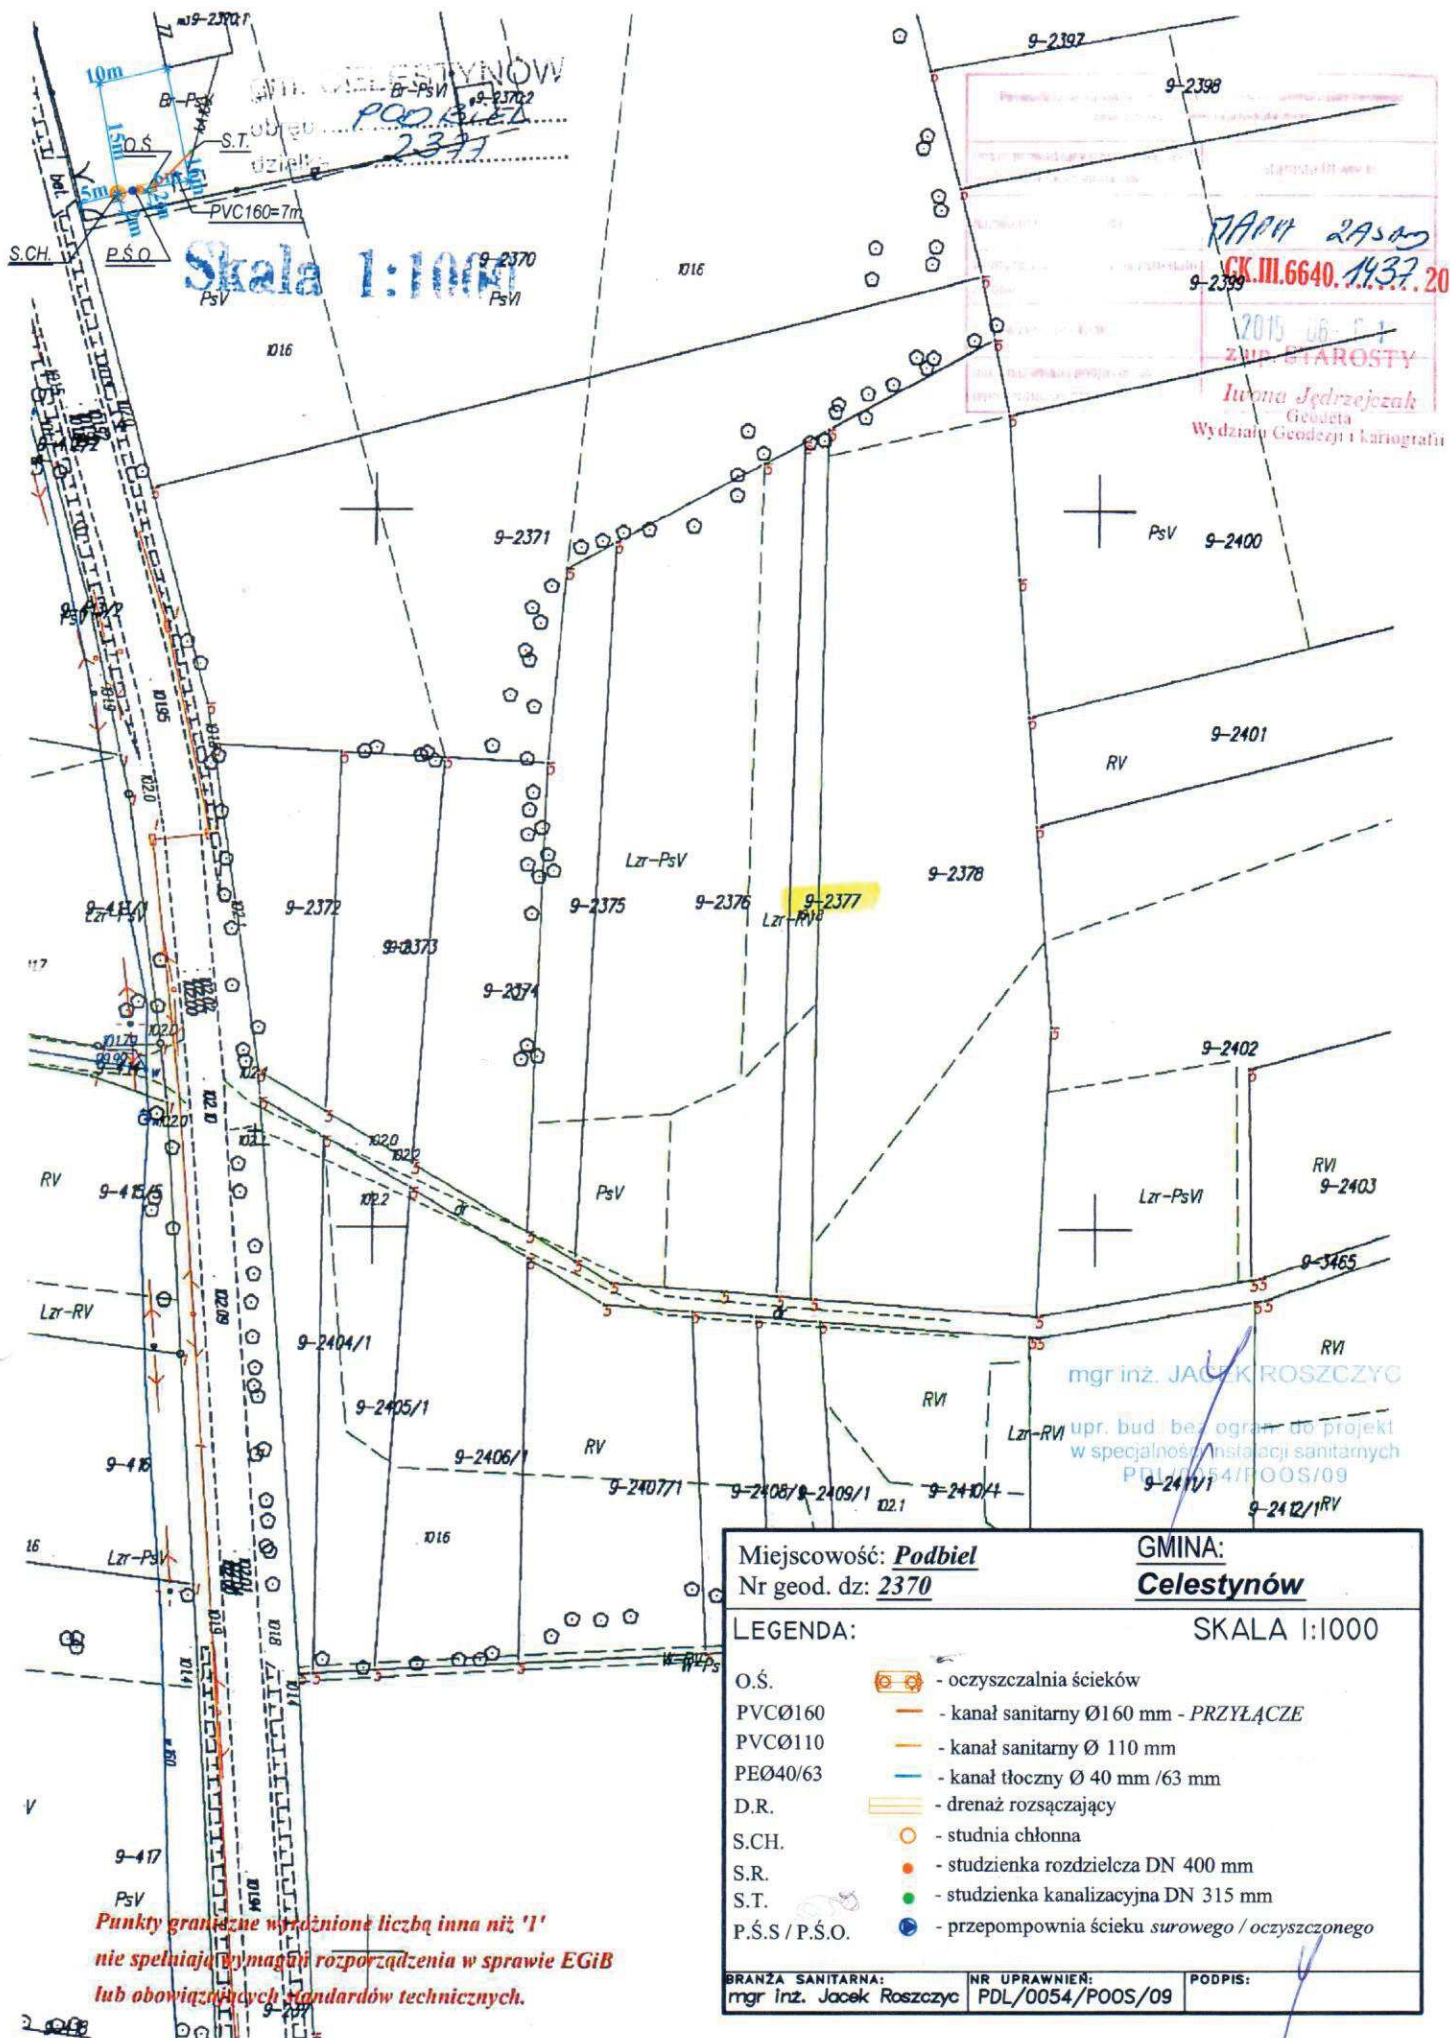



Punkty graniczne wyróżnione liczbą inną niż '1'
nie spełniają wymagań rozporządzenia w sprawie EGIB
lub obowiązujących standardów technicznych.

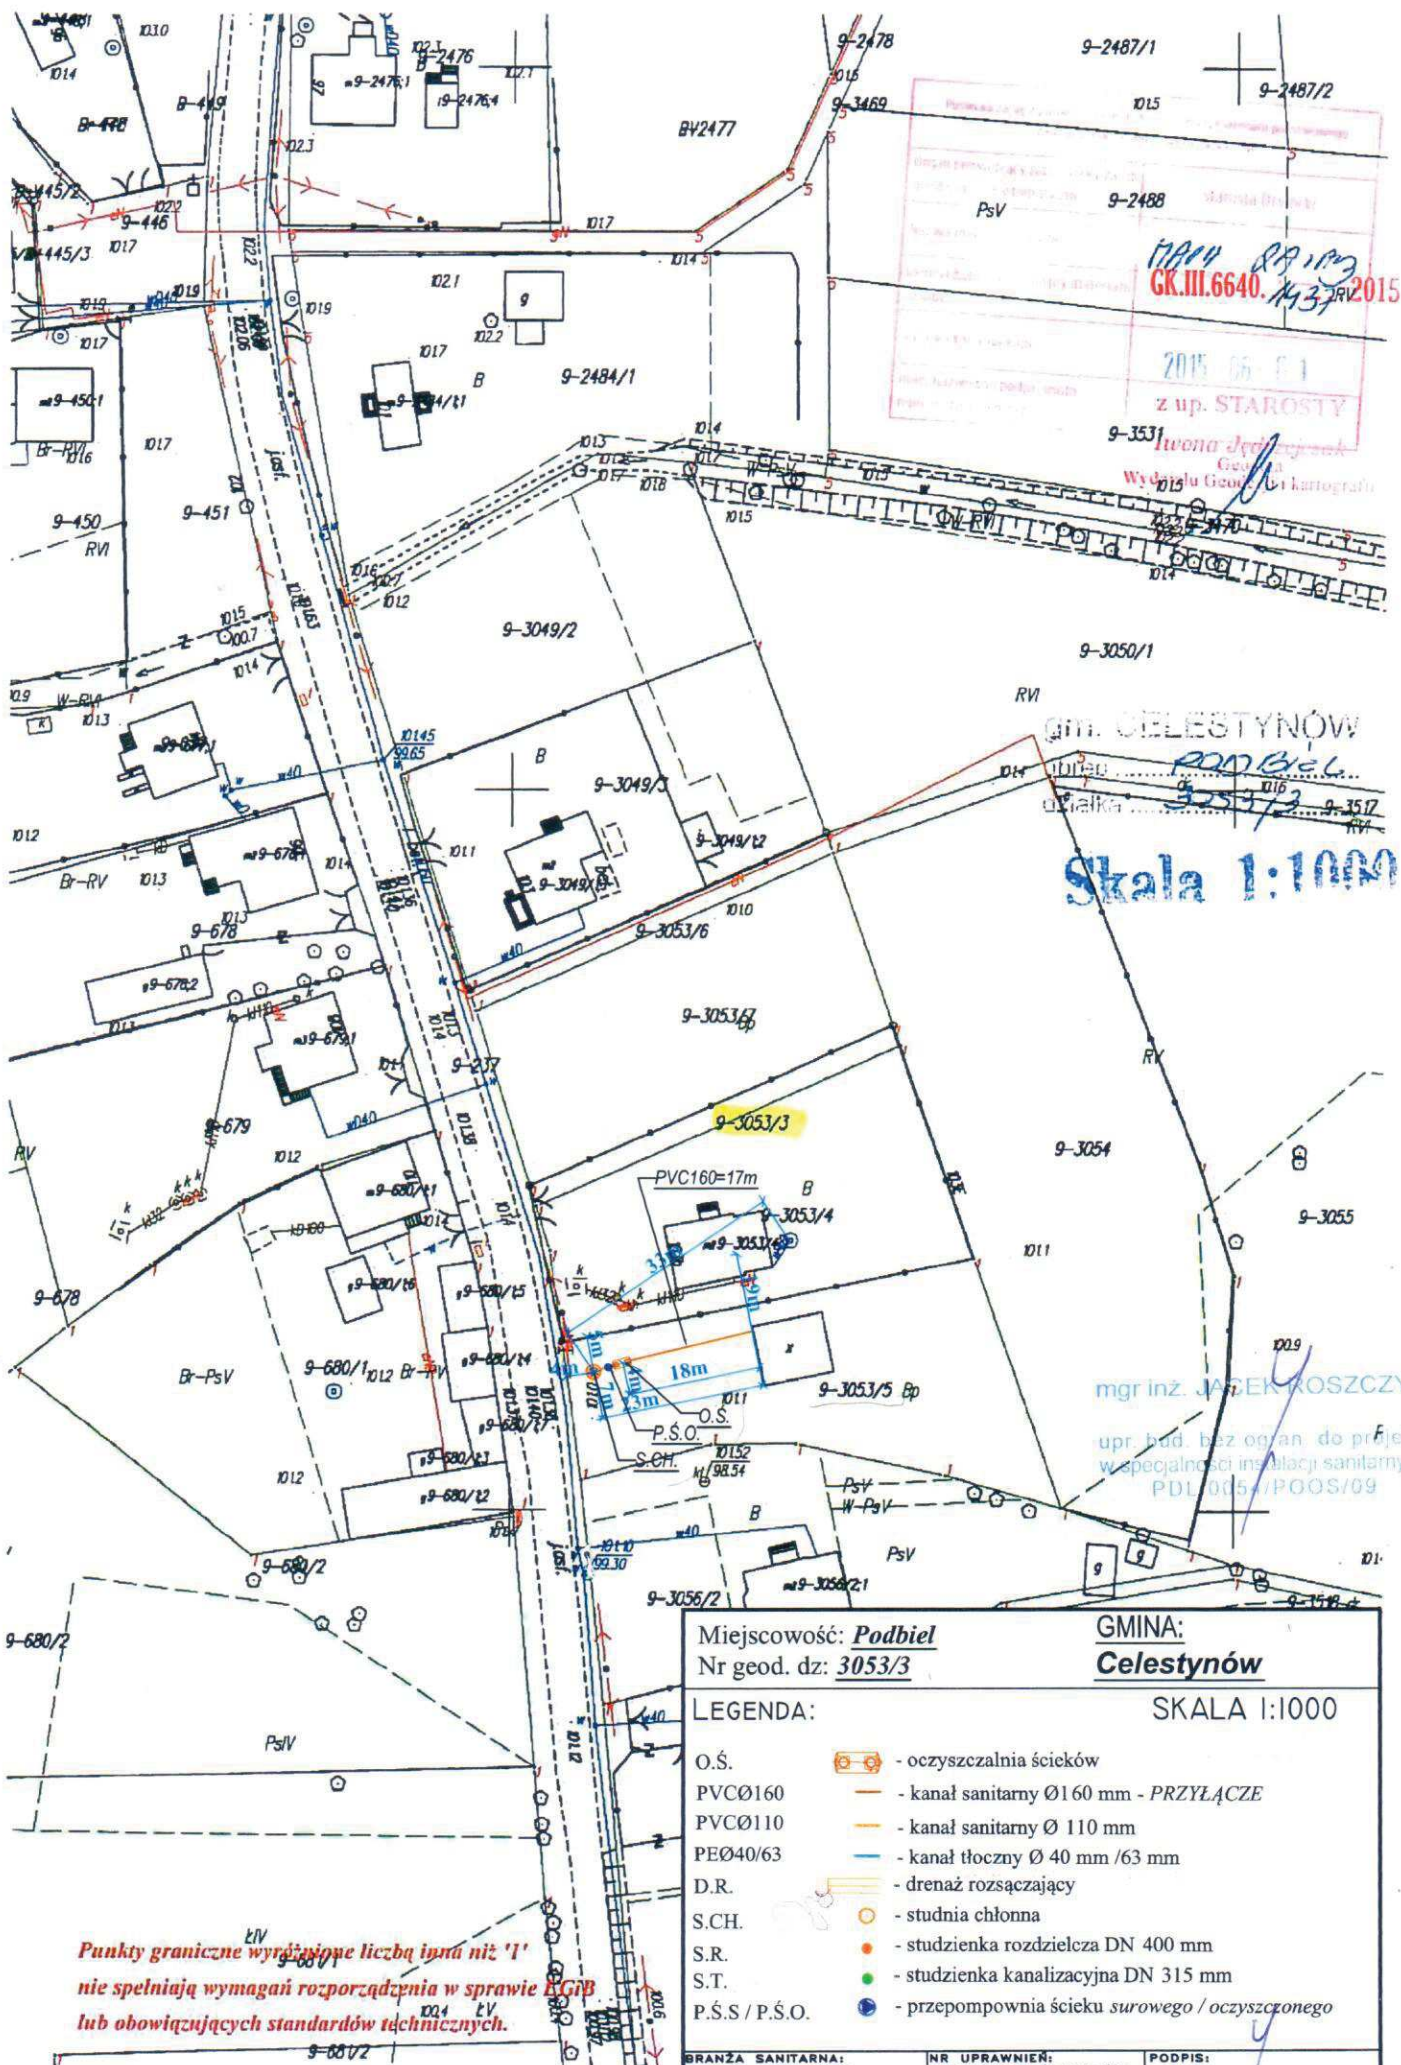

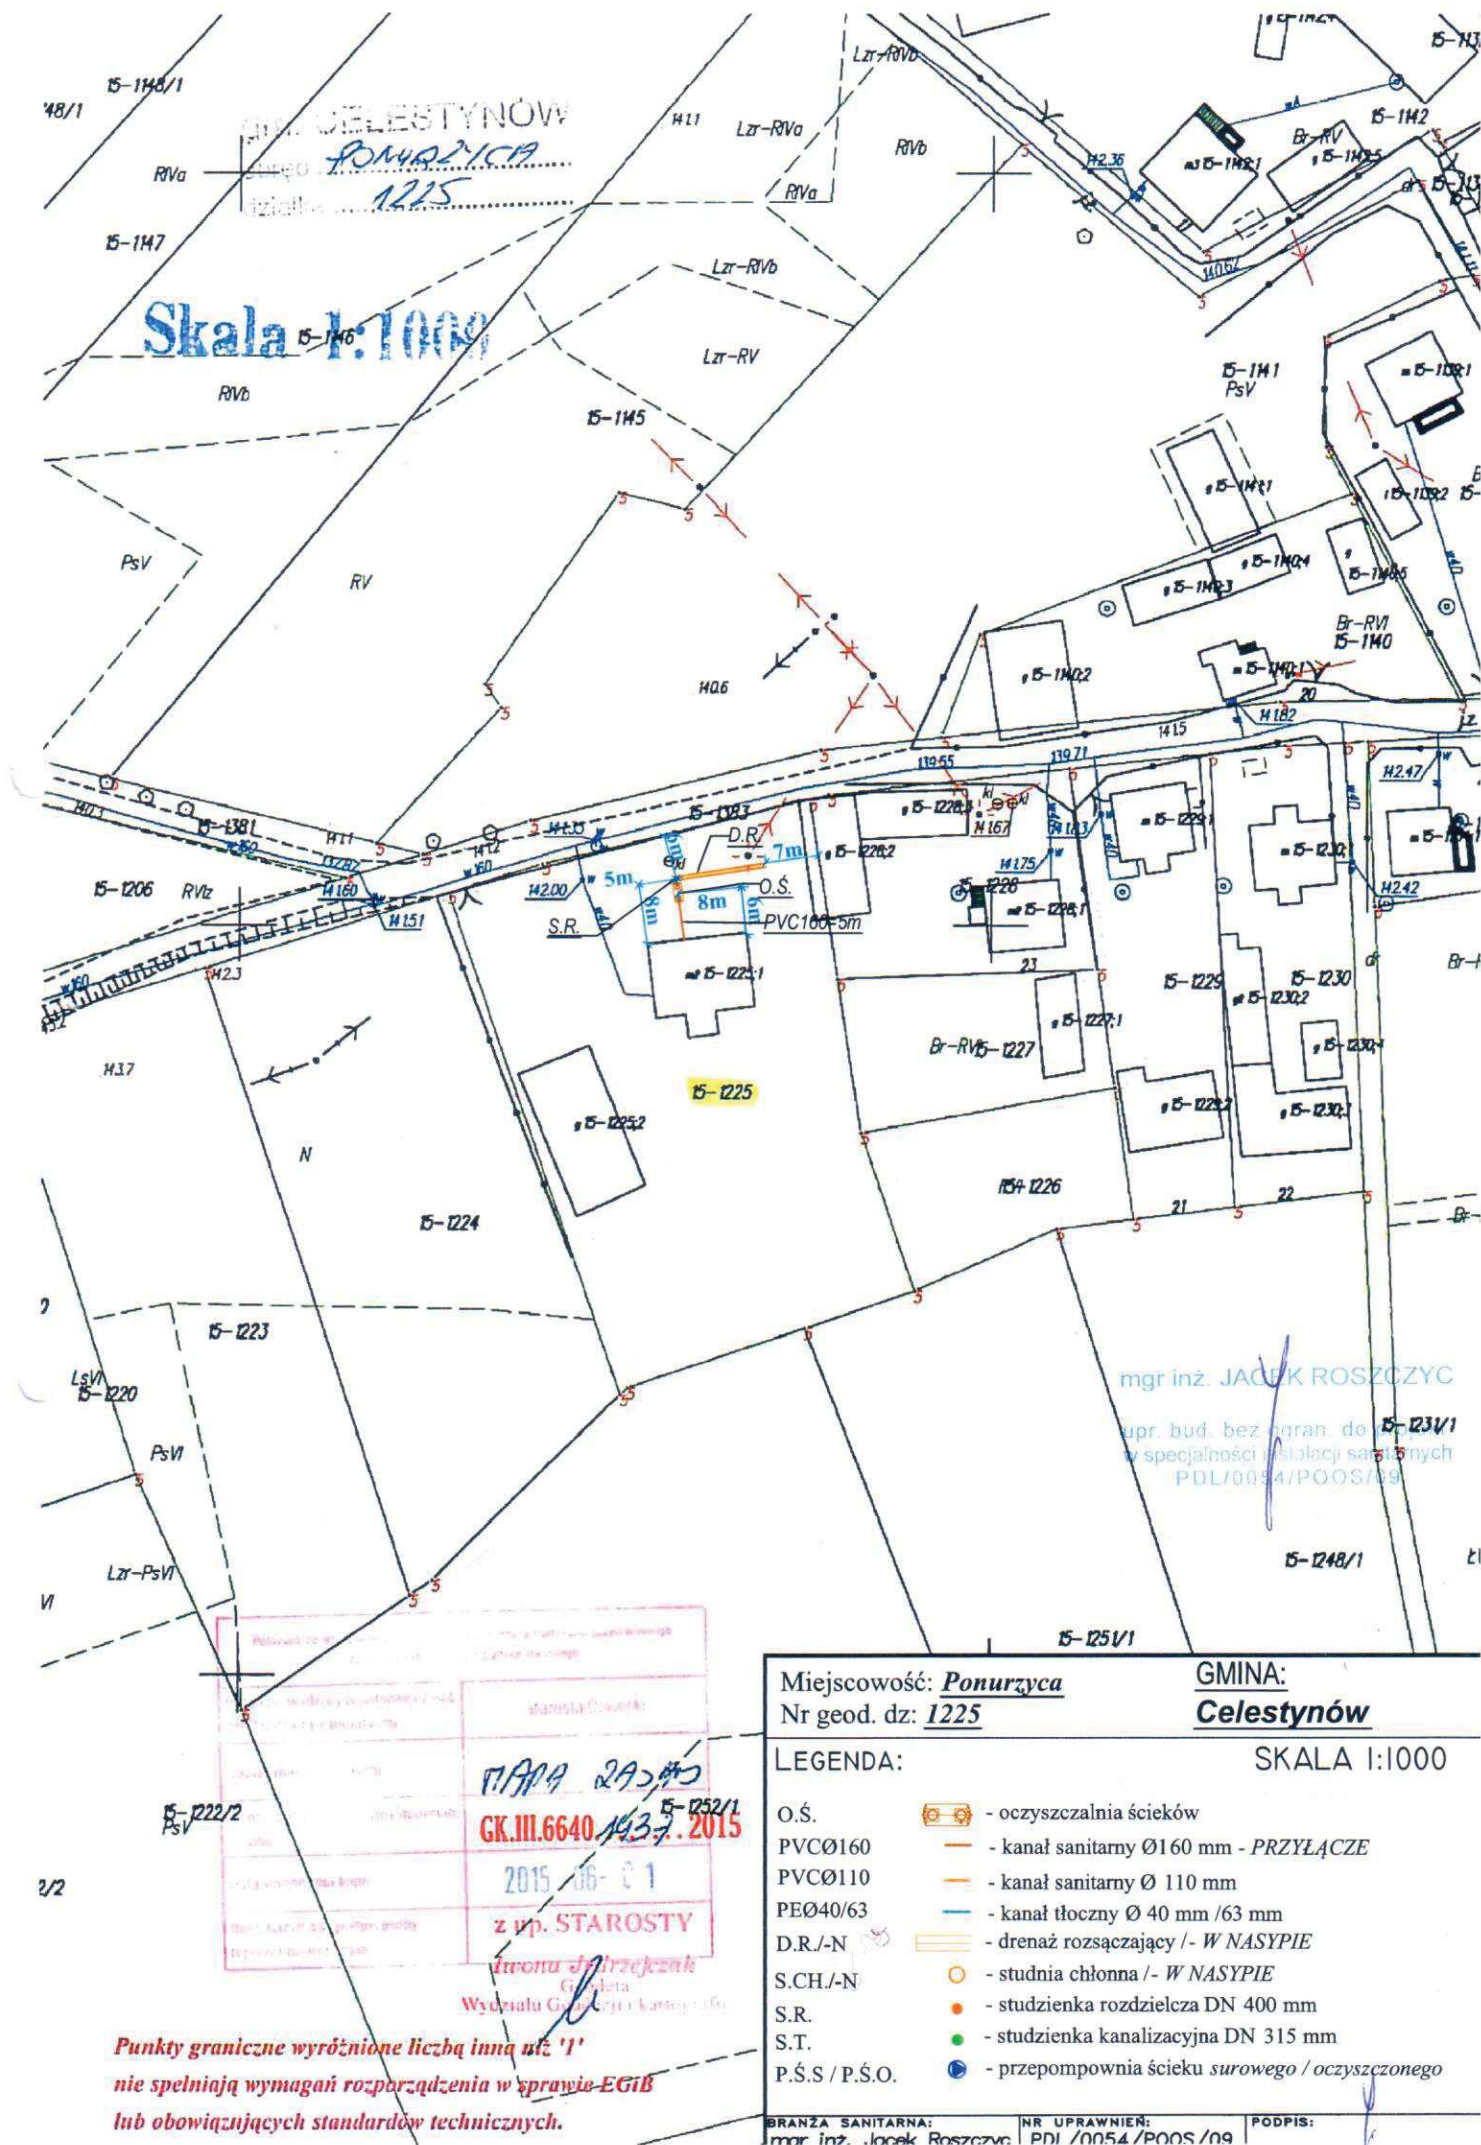

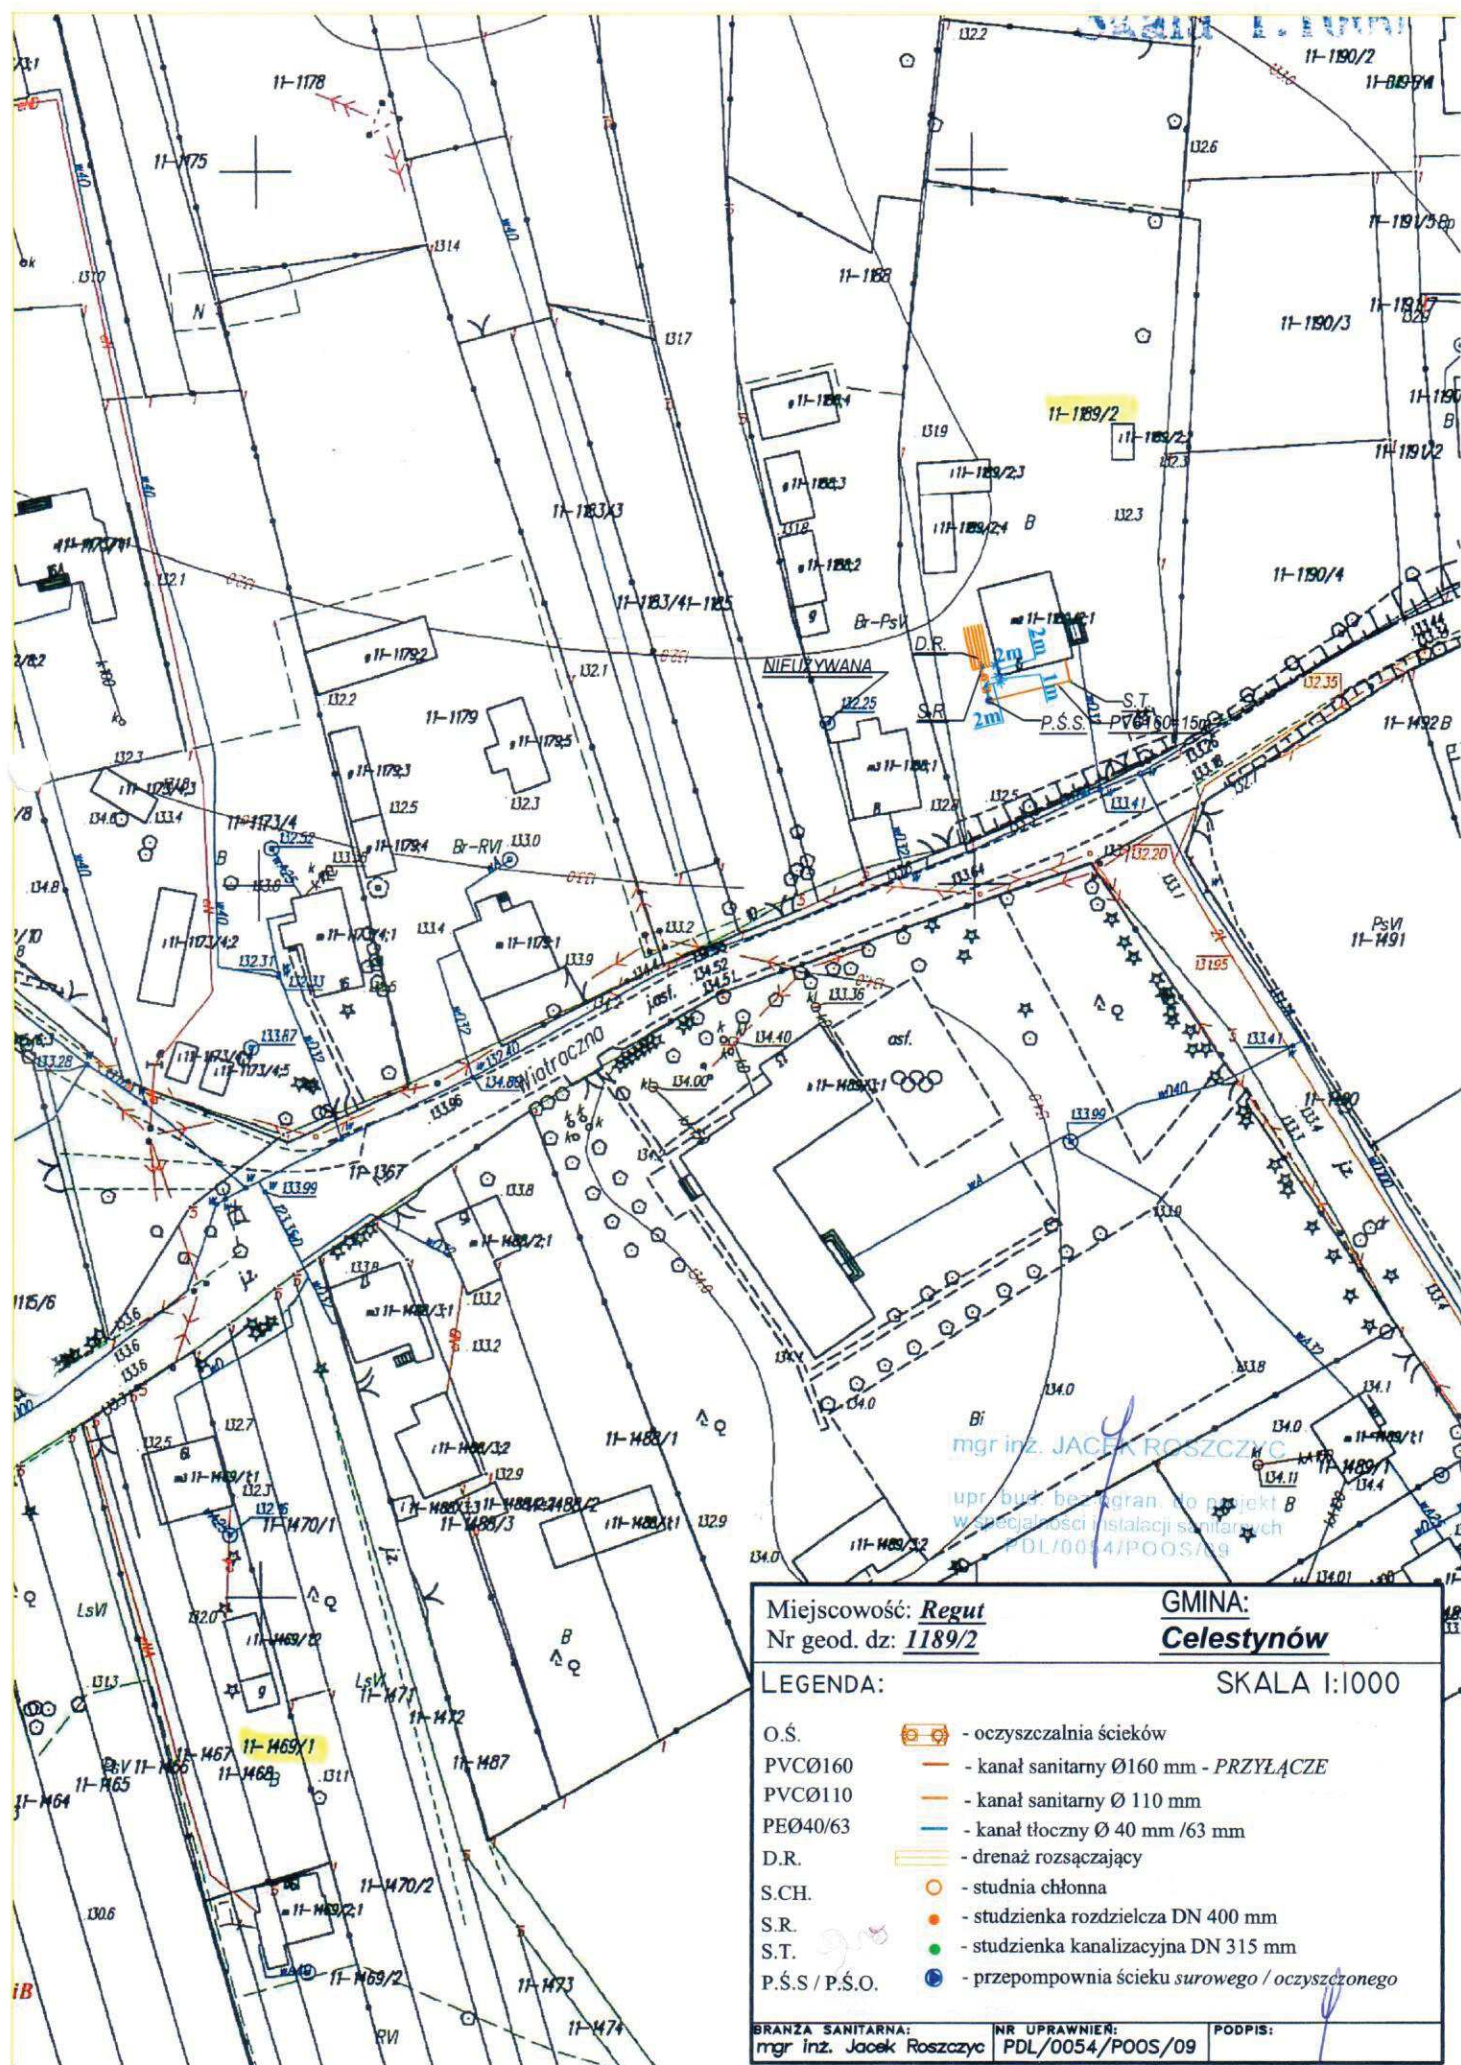

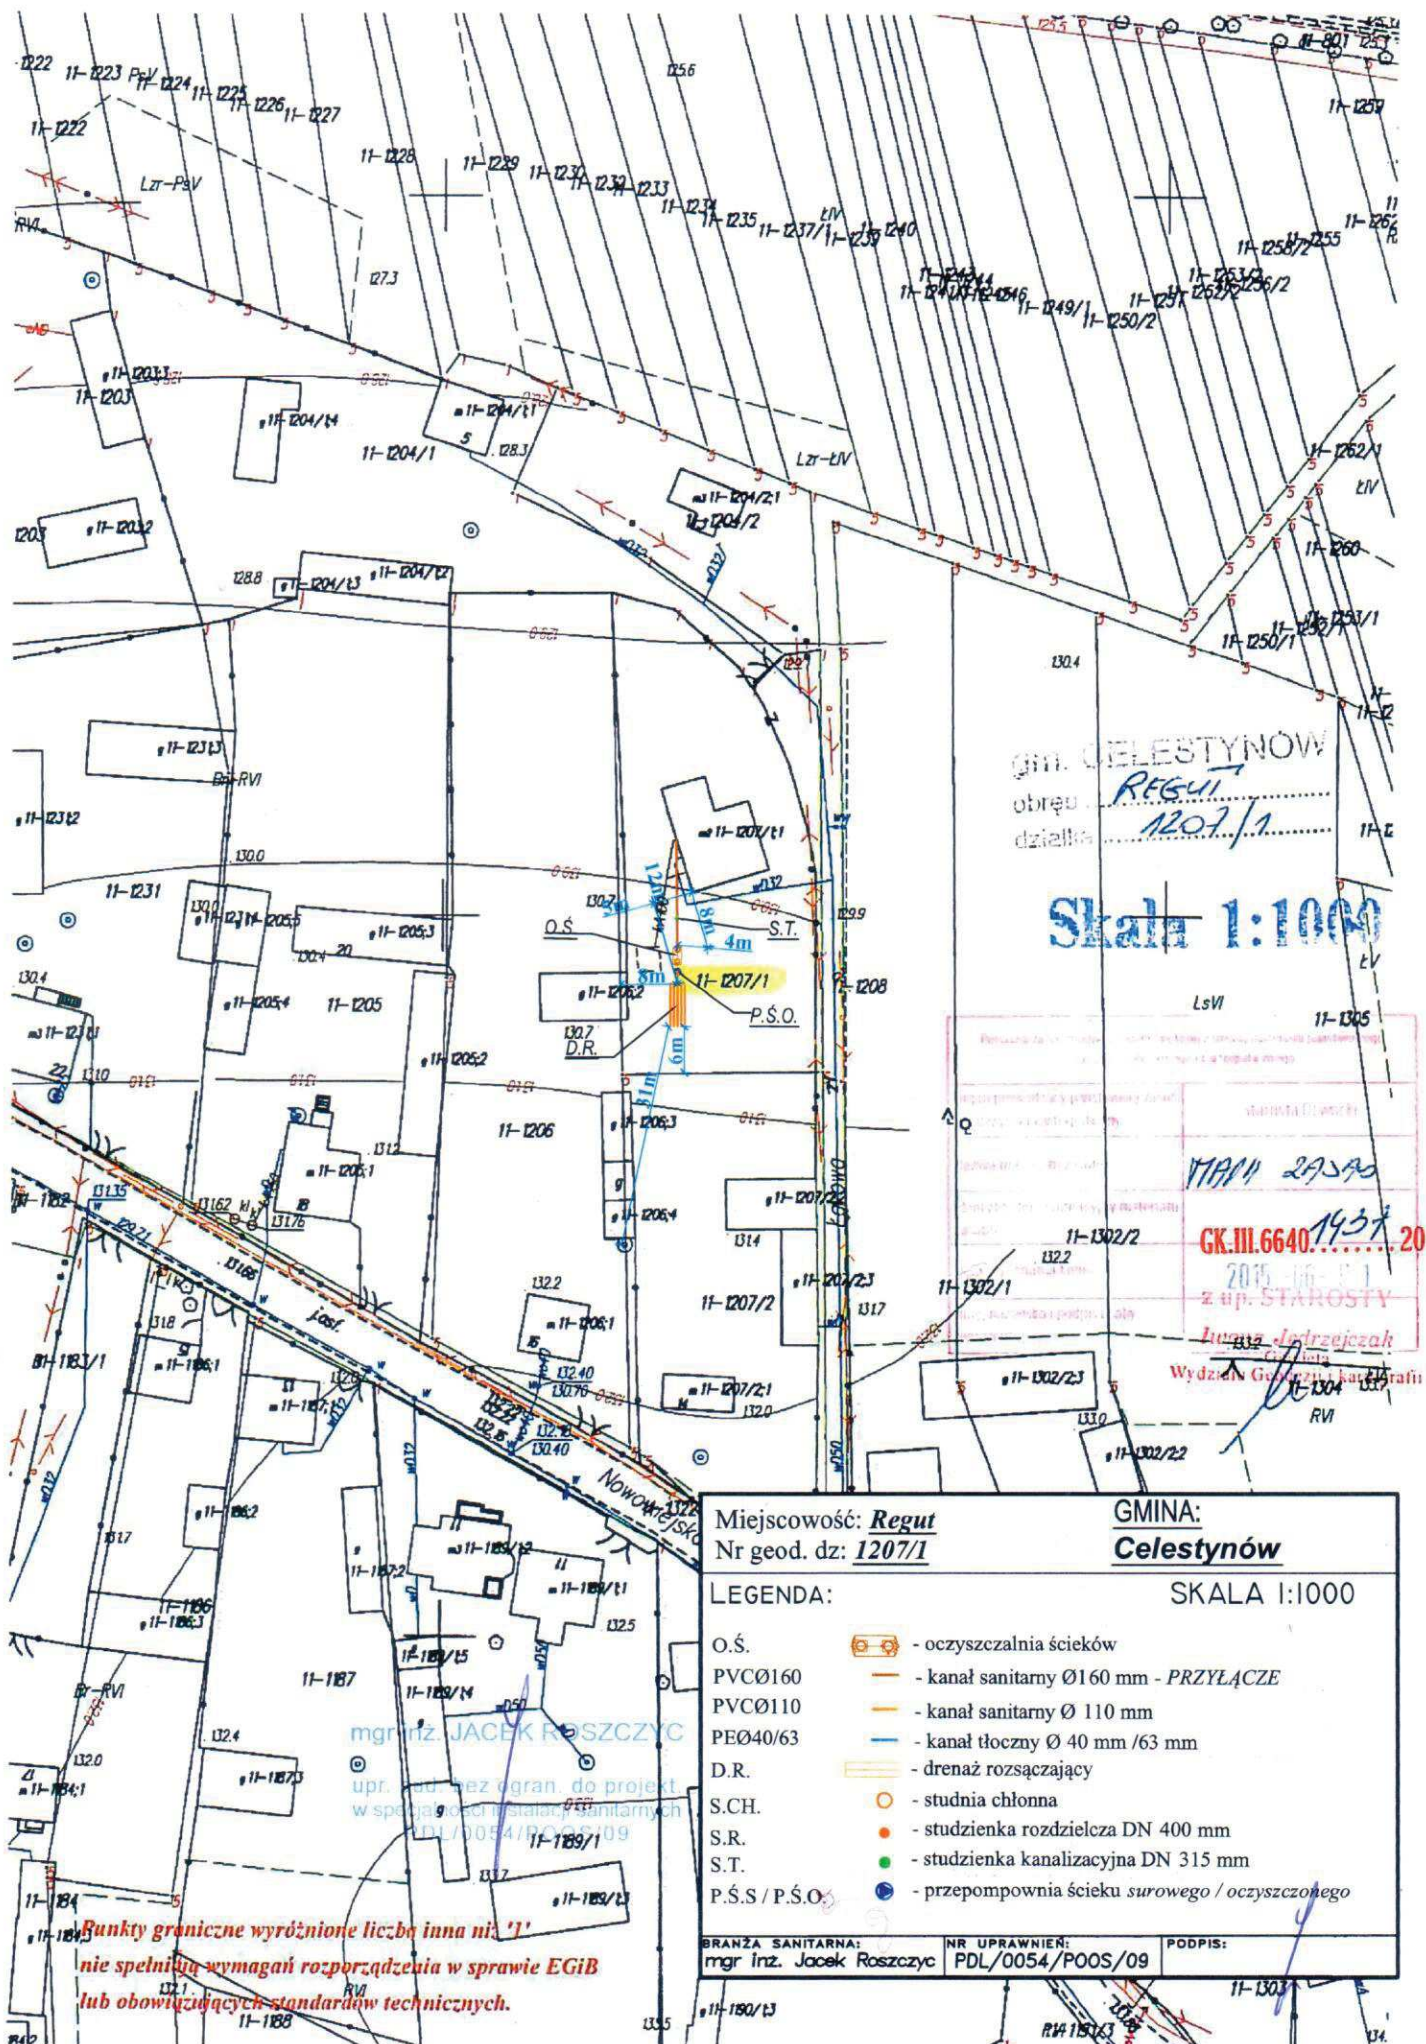

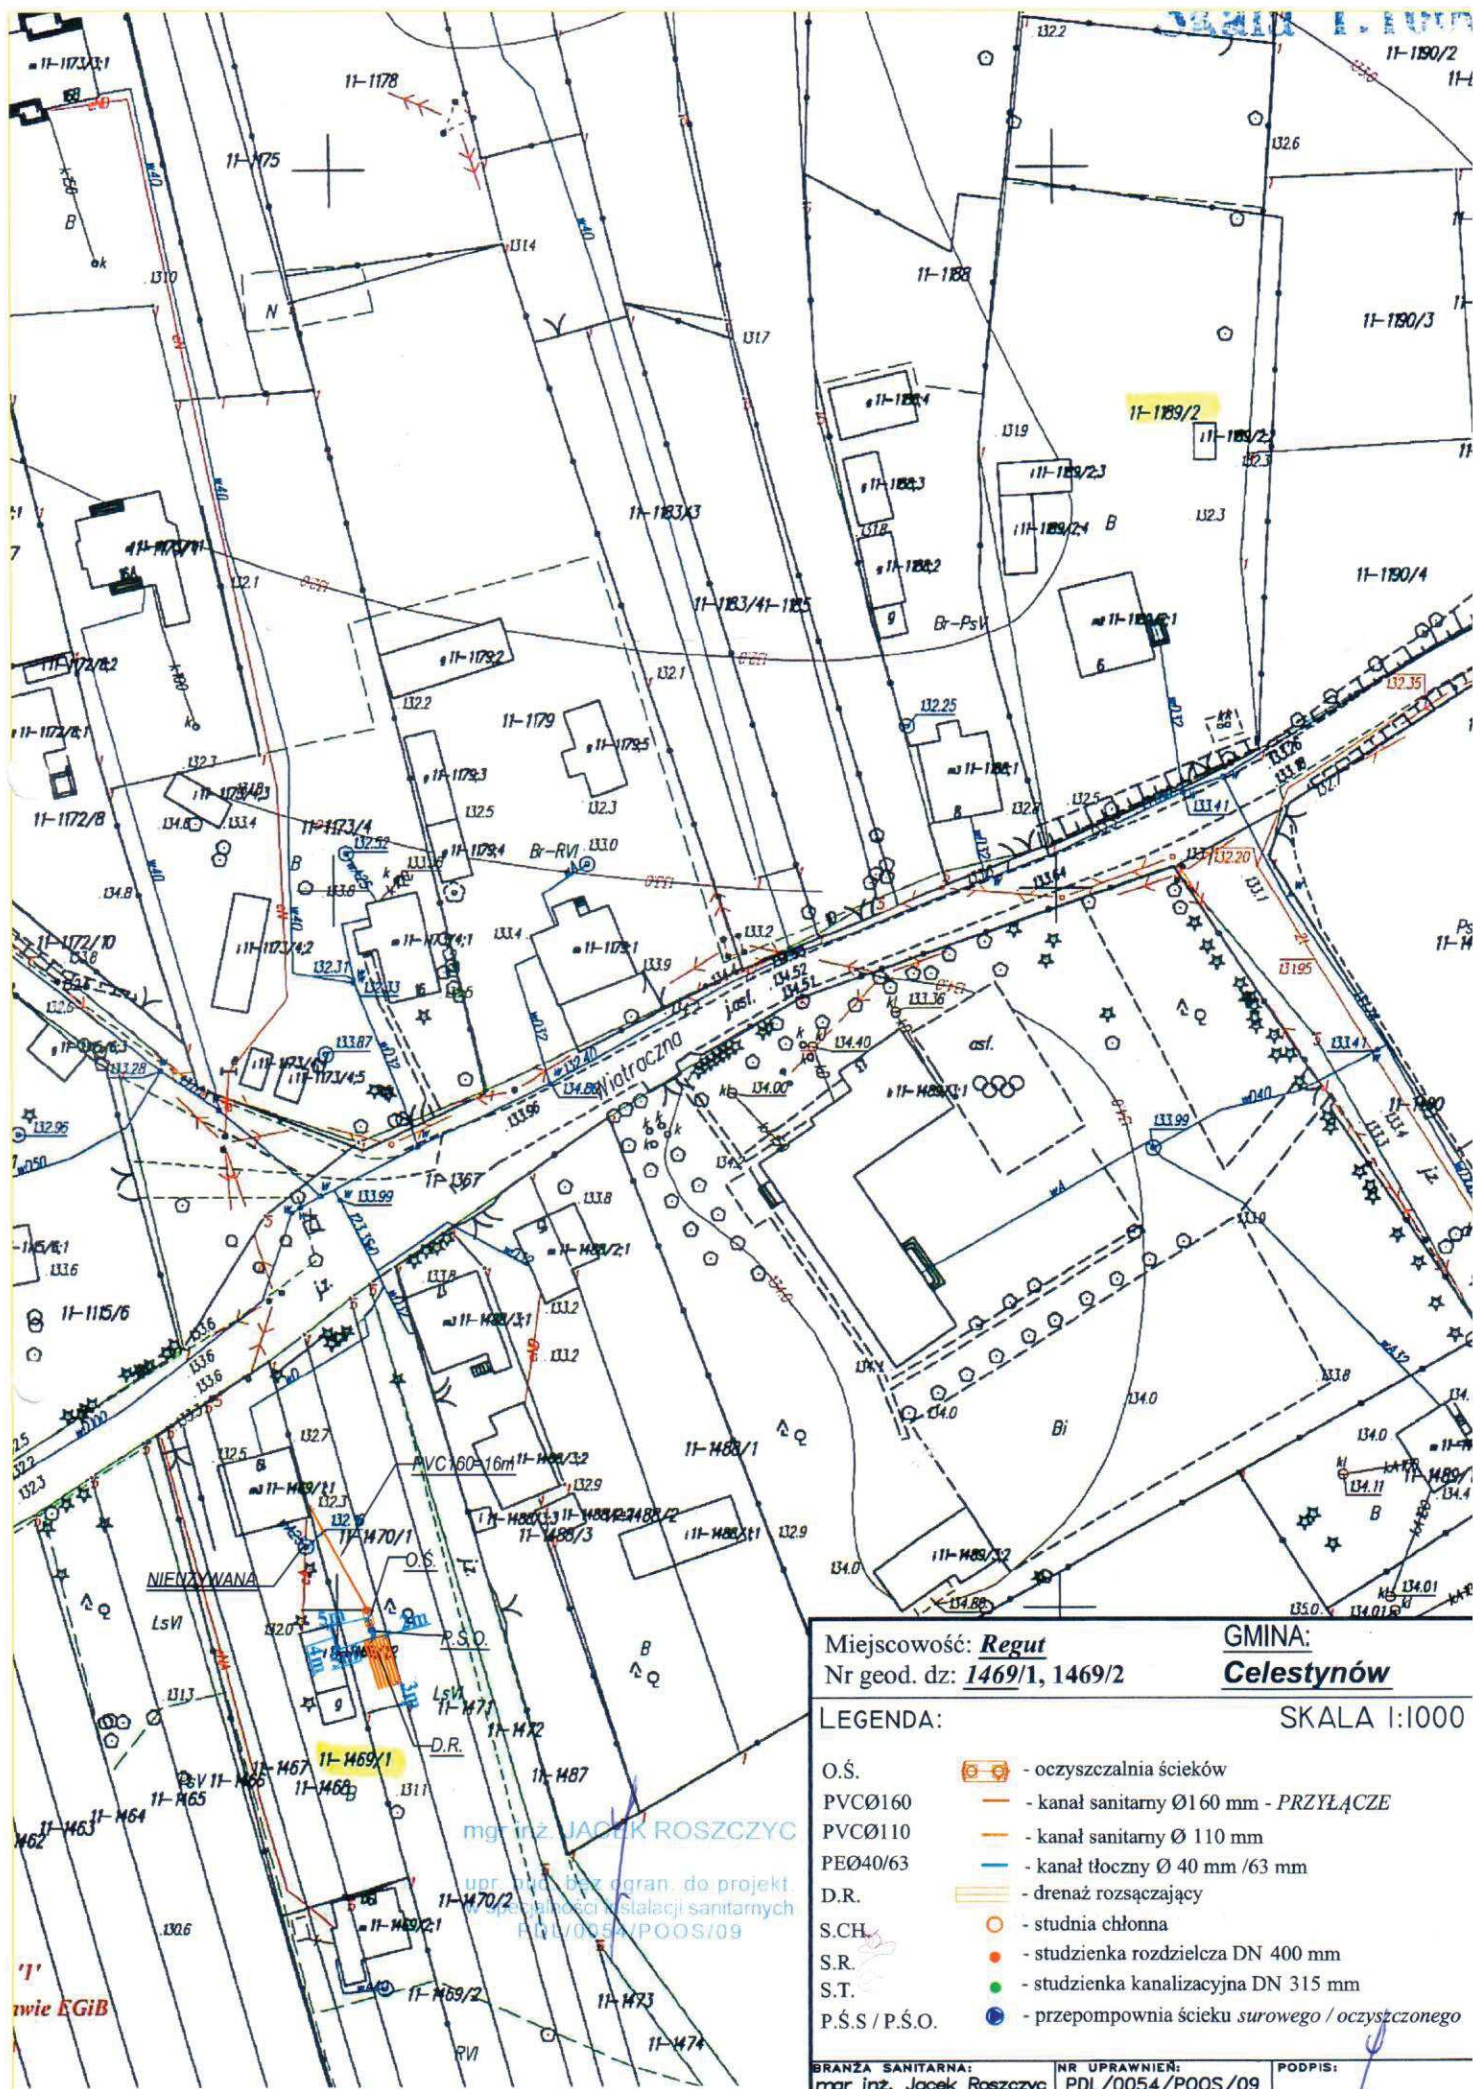

Miejscowość: **Regut**
Nr geod. dz: **1469/1, 1469/2**

GMINA:
Celestynów

LEGENDA:


SKALA 1:1000

- | | | |
|----------------|--|---|
| O.Ś. | | - oczyszczalnia ścieków |
| PVCØ160 | | - kanał sanitarny Ø160 mm - PRZYŁĄCZE |
| PVCØ110 | | - kanał sanitarny Ø 110 mm |
| PEØ40/63 | | - kanał tłoczny Ø 40 mm /63 mm |
| D.R. | | - drenaż rozsączający |
| S.CH. | | - studnia chłonna |
| S.R. | | - studzienka rozdzielcza DN 400 mm |
| S.T. | | - studzienka kanalizacyjna DN 315 mm |
| P.S.S / P.S.O. | | - przepompownia ścieku surowego / oczyszczonego |

BRANŻA SANITARNA:
mgr inż. Jacek Roszczyk

NR UPRAWNIEN:
PDL/0054/POOS/09

PODPIS:

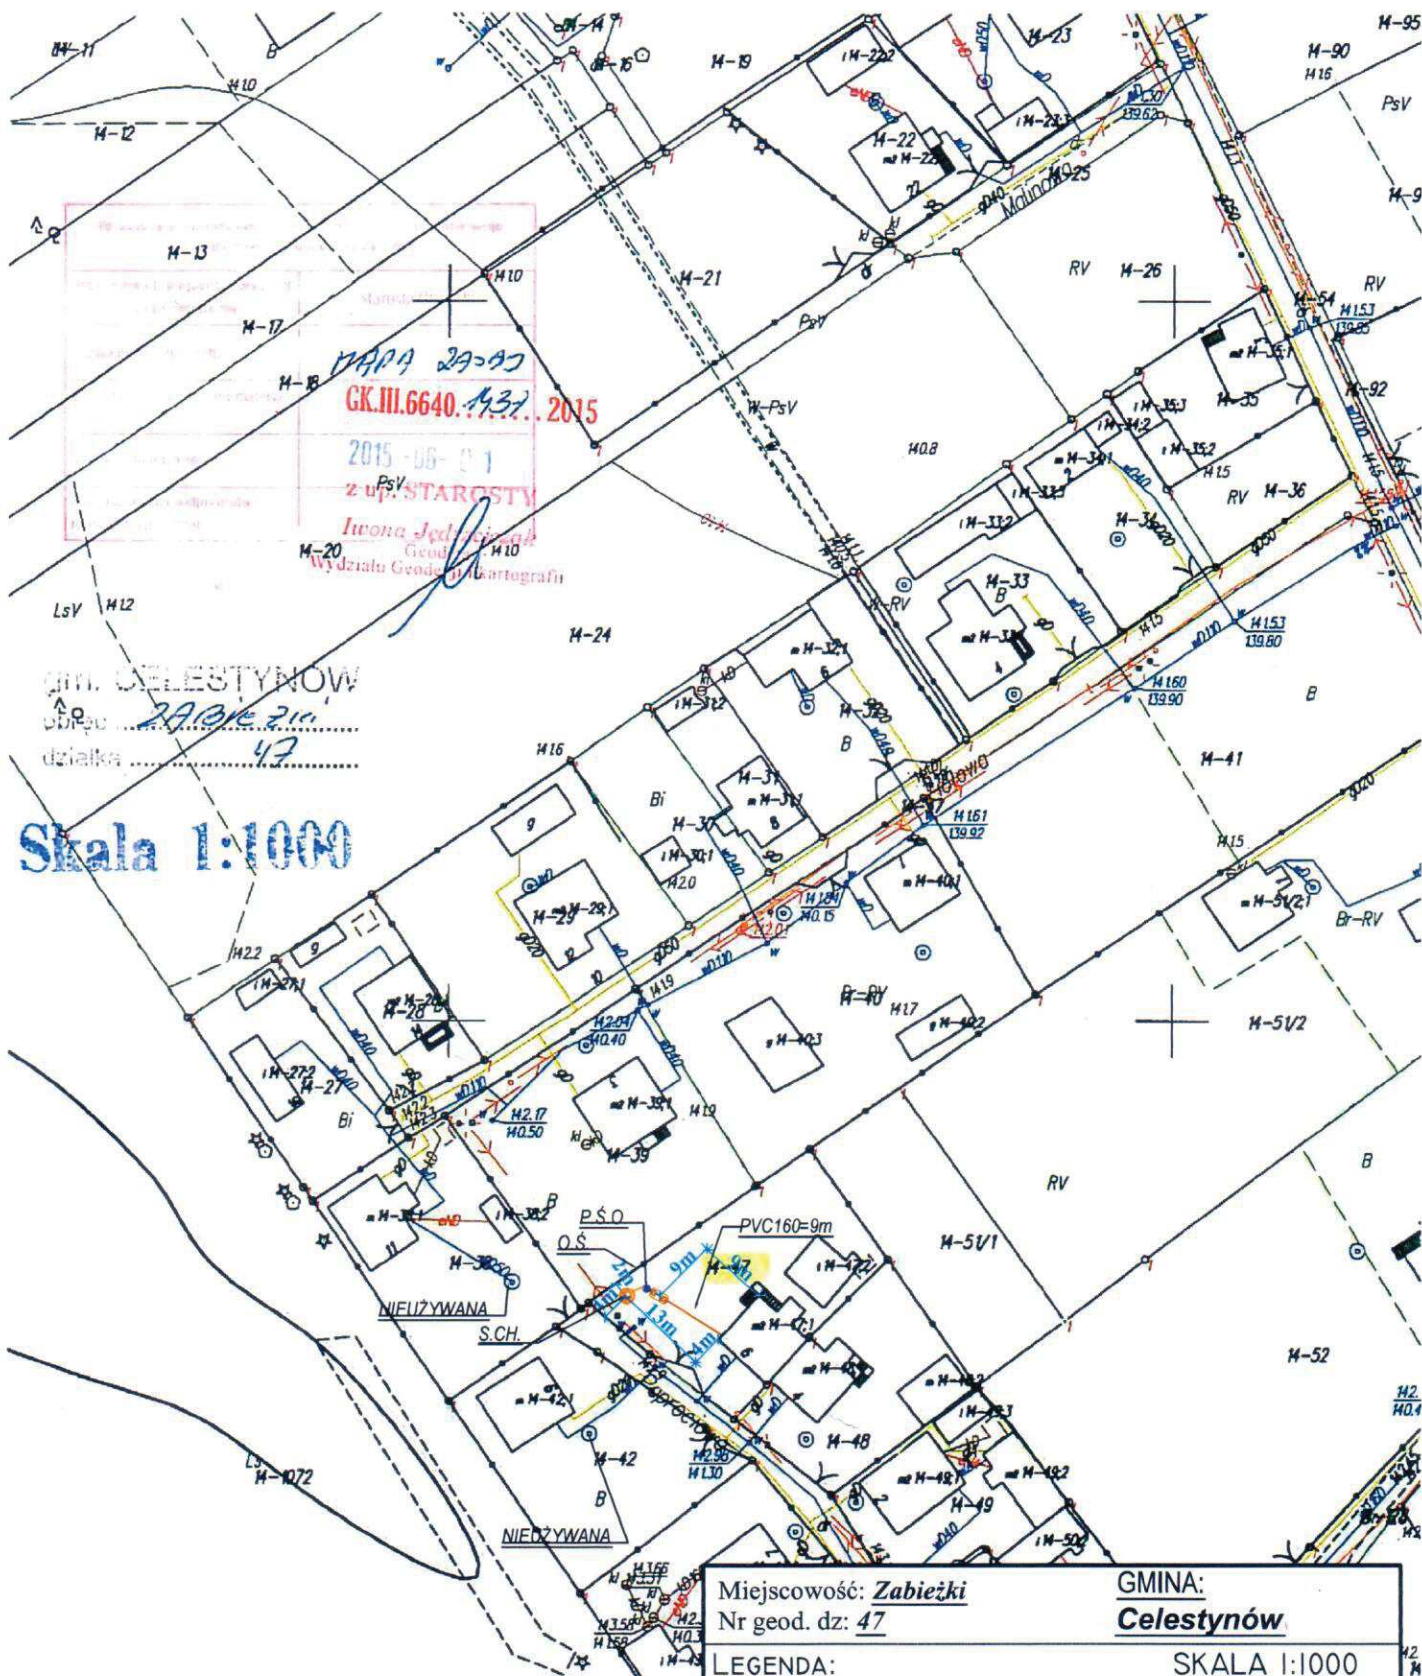

gm. CELESTYNÓW
obręb 2A/B/E 210
działka 47

Skala 1:1000

mgr inż. JACEK ROSZCZYK

upr. bud. bez ogr. do projekt.
w specjalności instalacji sanitarnych
PDL/0054/POOS/09

Punkty graniczne wyróżnione liczbą inną niż '1'
nie spełniają wymagań rozporządzenia w sprawie EGİB
lub obowiązujących standardów technicznych.

Miejscowość: Zabieźki
Nr geod. dz: 47

GINA:
Celestynów

LEGENDA:


SKALA 1:1000

- | | |
|-----------------|---|
| O.S. | - oczyszczalnia ścieków |
| PVC160 | - kanał sanitarny Ø160 mm - PRZYŁĄCZE |
| PVC110 | - kanał sanitarny Ø 110 mm |
| D.R. | - drenaż rozsączający |
| S.CH. | - studnia chłonna |
| S.R. | - studzienka rozdzielcza DN 400 mm |
| S.T. | - studzienka kanalizacyjna DN 315 mm |
| P.S.S. / P.S.O. | - przepompownia ścieku surowego / oczyszczonego |


BRANŻA SANITARNA:
mgr inż. Jacek Roszczyk


NR UPRAWNIENI:
PDL/0054/POOS/09

PODPIS:

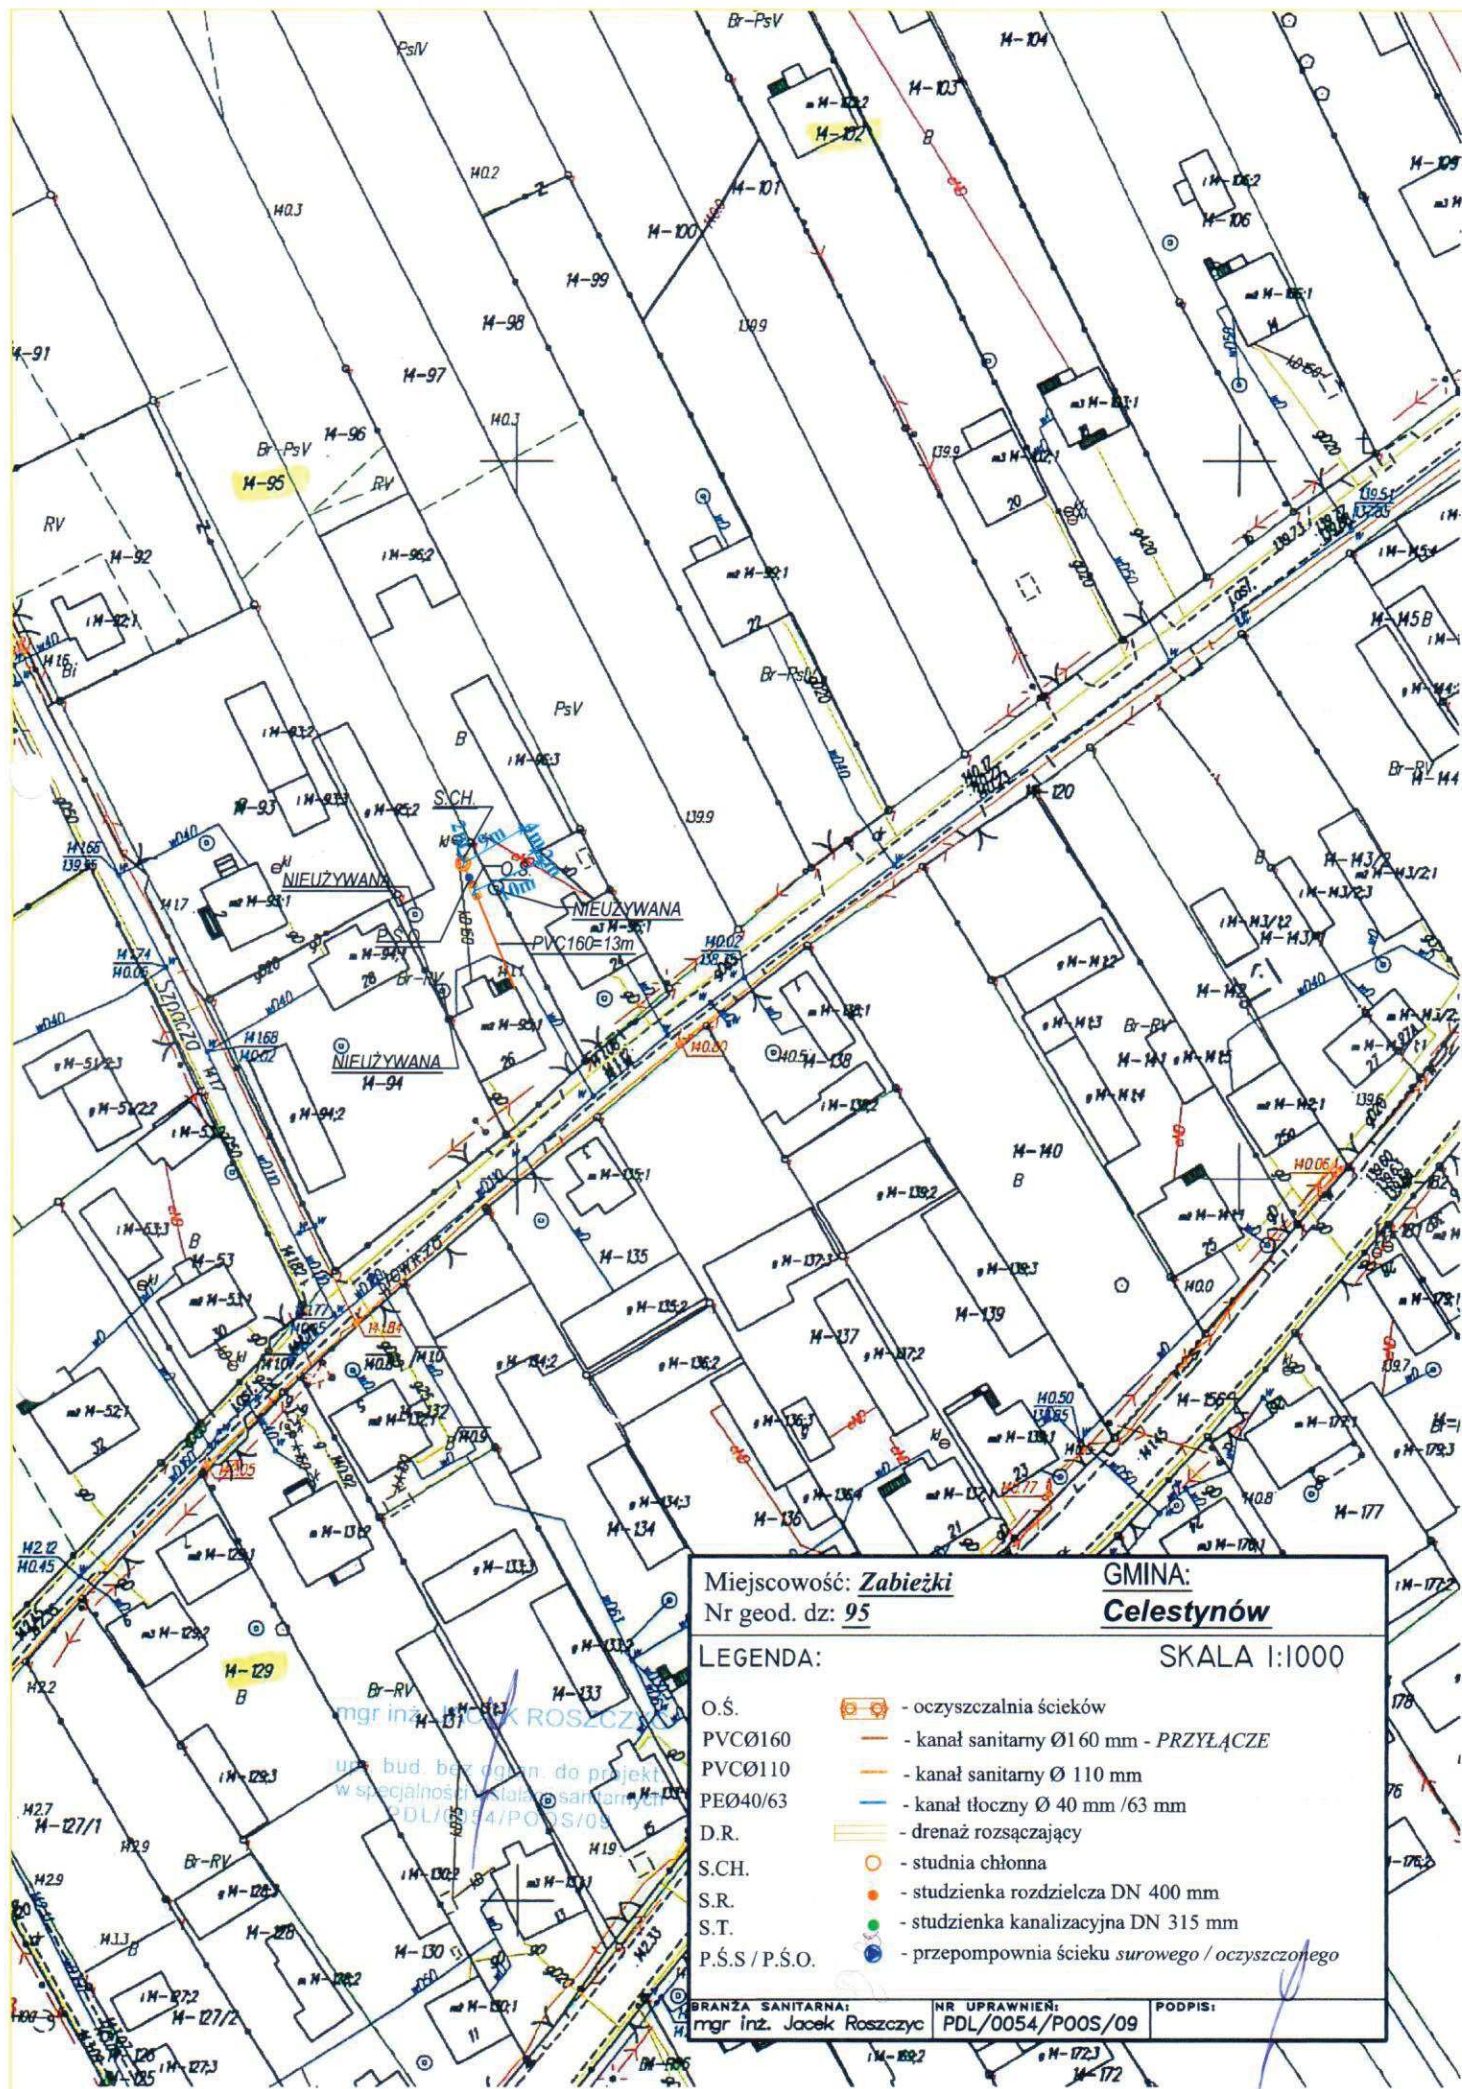

Miejscowość: <u>Zabieźki</u>		GMINA: <u>Celestynów</u>	
Nr geod. dz: <u>95</u>			
LEGENDA:		SKALA 1:1000	
O.S.		- oczyszczalnia ścieków	
PVCØ160		- kanał sanitarny Ø160 mm - PRZYŁĄCZE	
PVCØ110		- kanał sanitarny Ø 110 mm	
PEØ40/63		- kanał tłoczny Ø 40 mm /63 mm	
D.R.		- drenaż rozsączający	
S.C.H.		- studnia chłonna	
S.R.		- studzienka rozdzielcza DN 400 mm	
S.T.		- studzienka kanalizacyjna DN 315 mm	
P.Ś.S / P.Ś.O.		- przepompownia ścieku surowego / oczyszczonego	
BRANŻA SANITARNA: mgr inż. Jacek Roszczyk		NR UPRAWNIENI: PDL/0054/POOS/09	PODPIS:

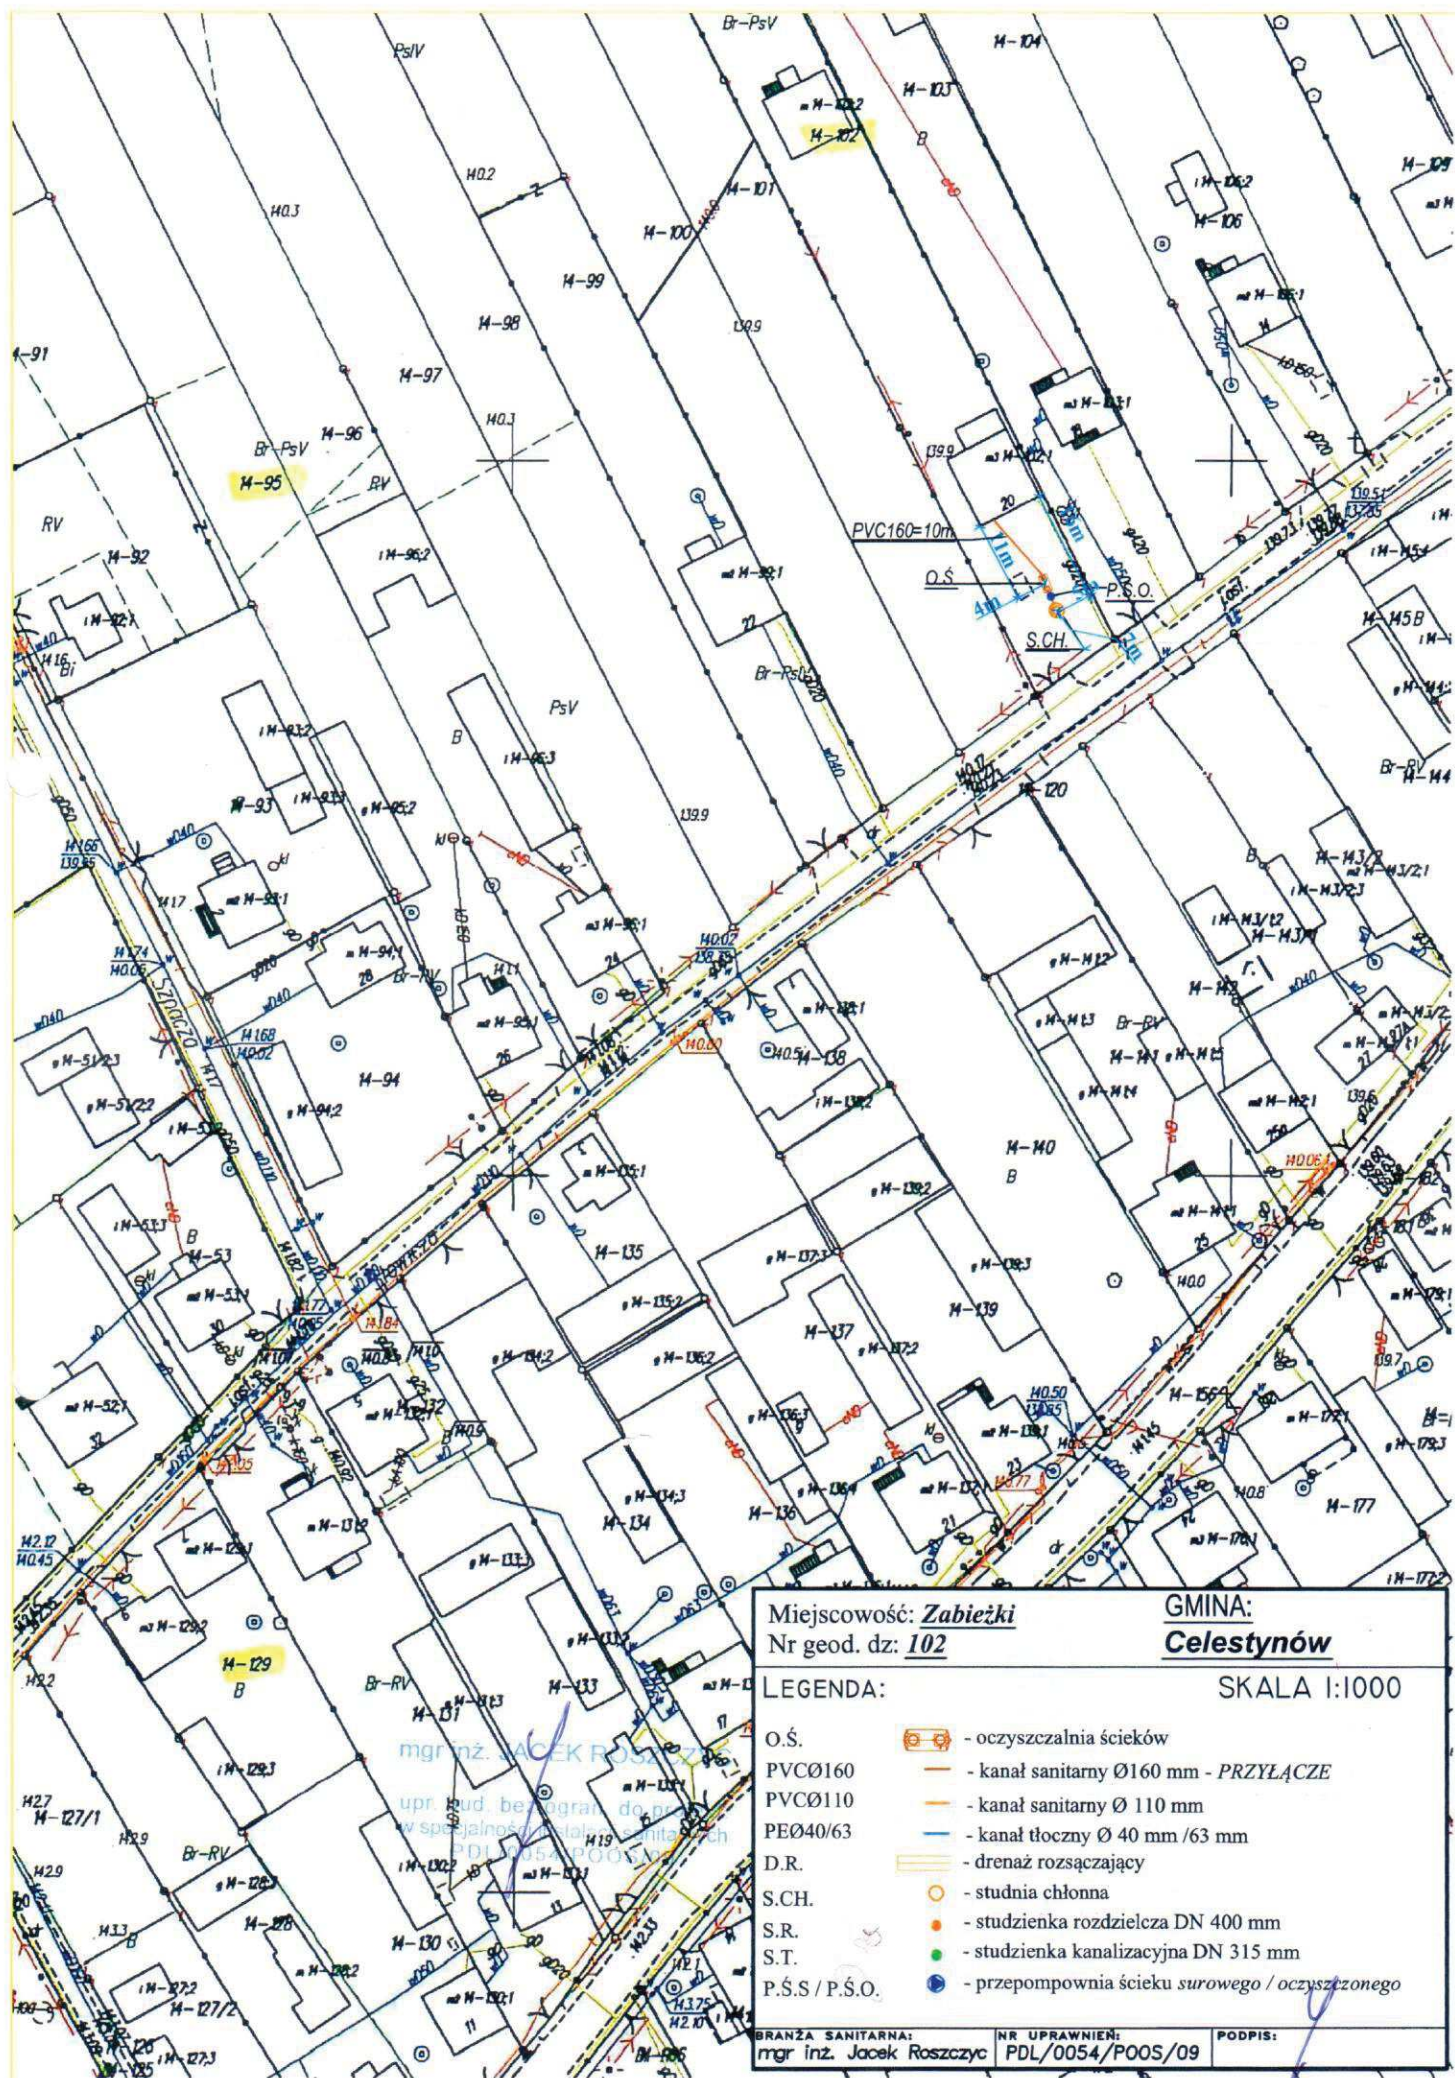

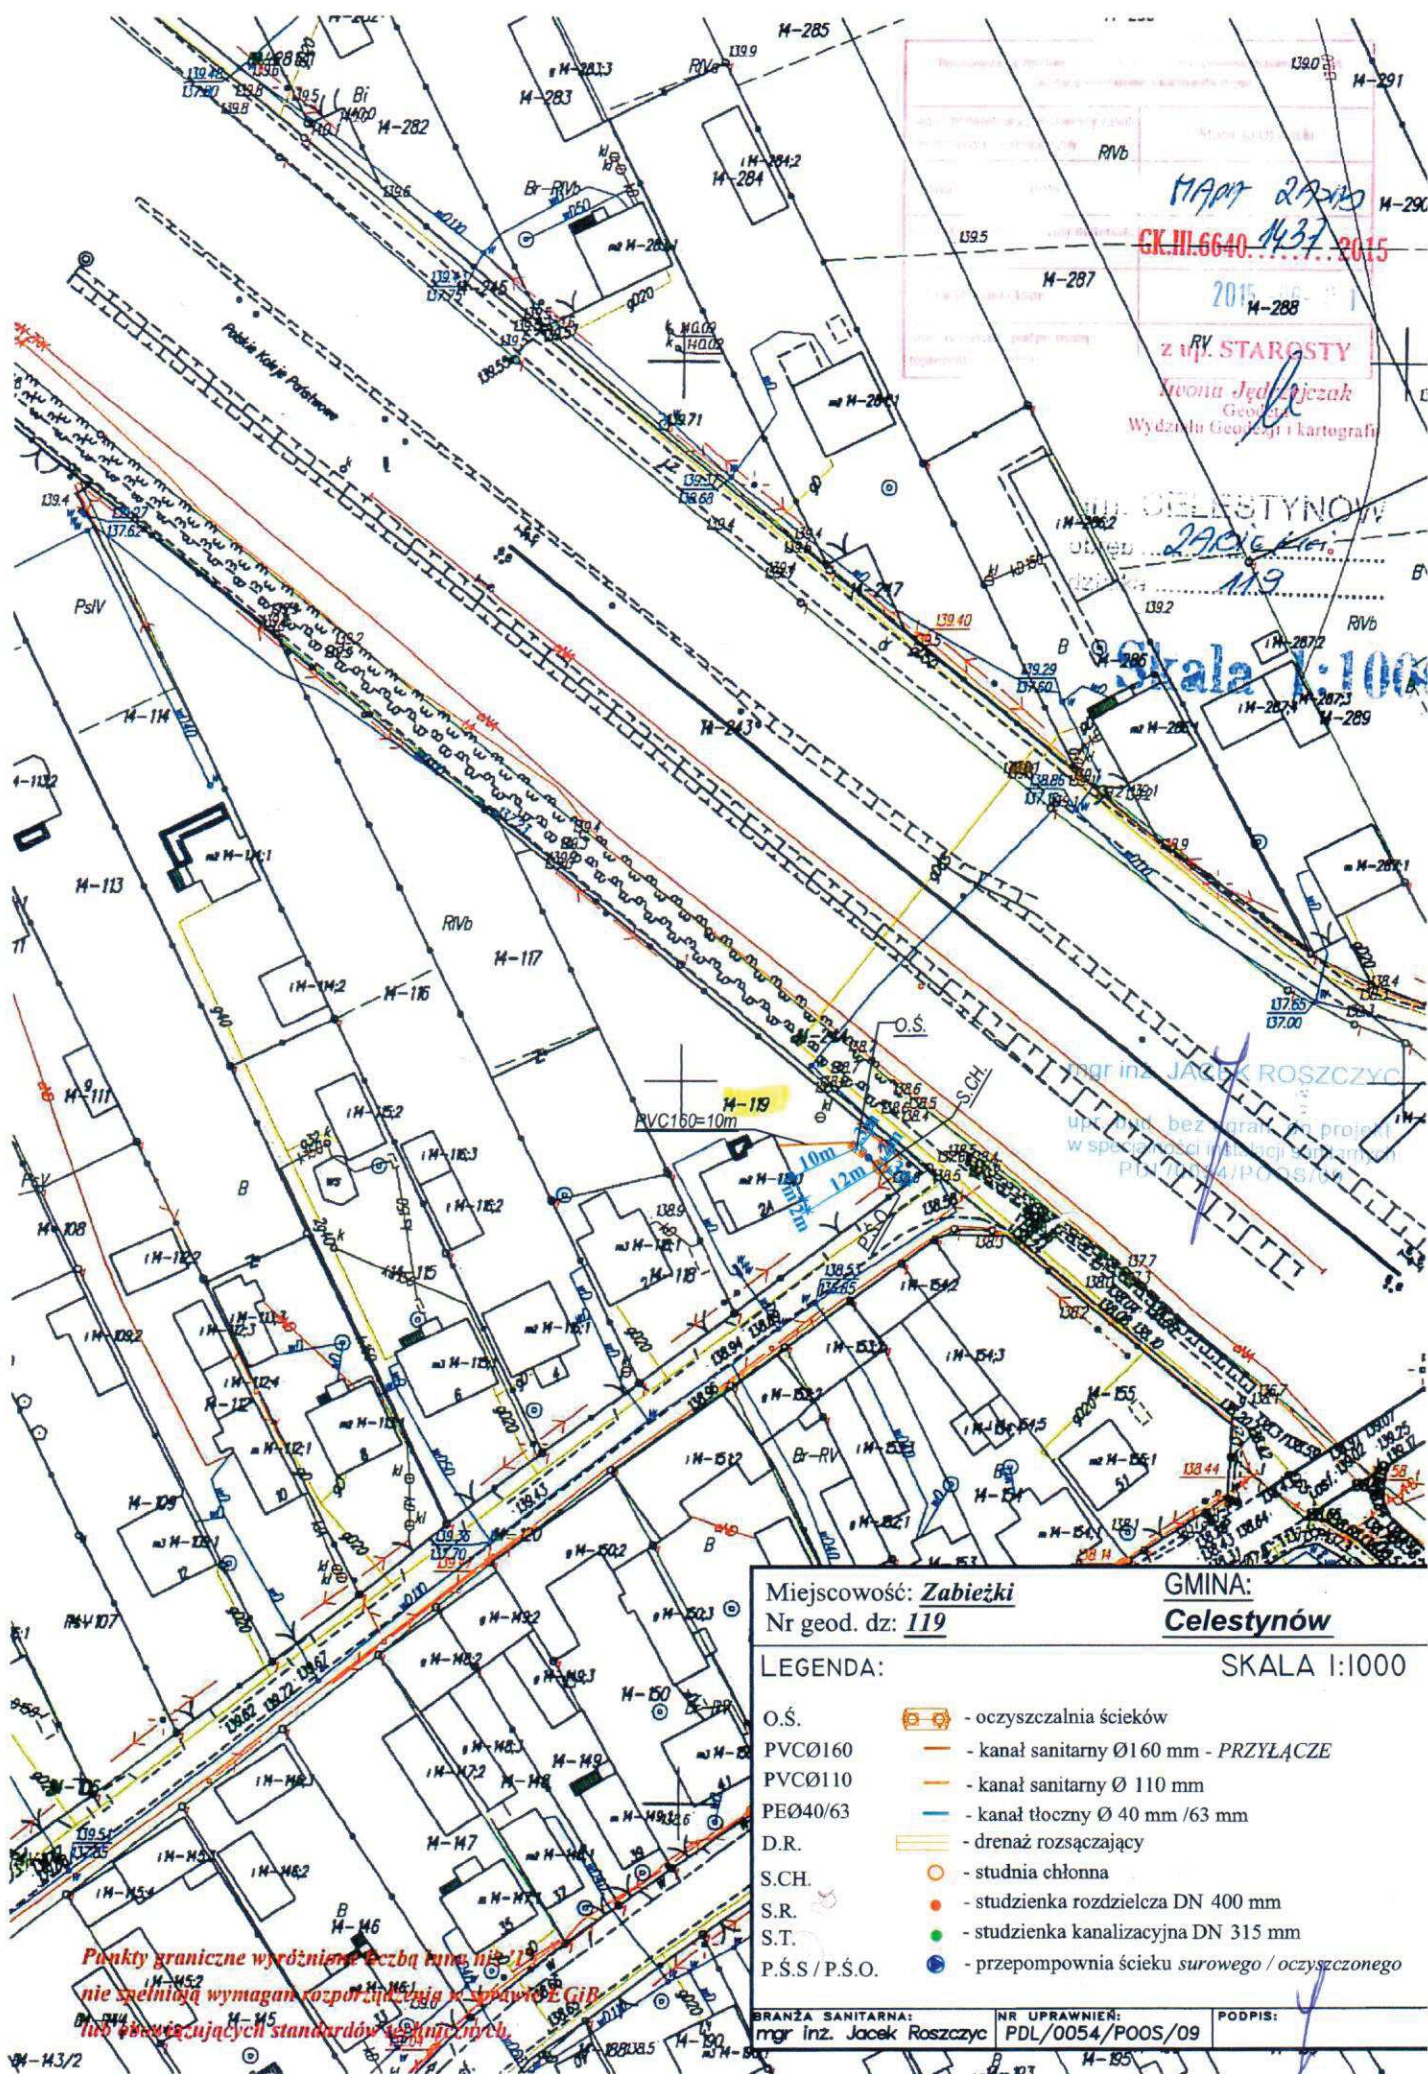

Miejscowość: Zabieźki
Nr geod. dz: 119

GMINA:
Celestynów

LEGENDA:

SKALA 1:1000

- O.S. - oczyszczalnia ścieków
- PVCØ160 - kanał sanitarny Ø160 mm - PRZYŁĄCZE
- PVCØ110 - kanał sanitarny Ø110 mm
- PEØ40/63 - kanał tłoczny Ø40 mm /63 mm
- D.R. - drenaż rozsączający
- S.CH. - studnia chłonna
- S.R. - studzienka rozdzielcza DN 400 mm
- S.T. - studzienka kanalizacyjna DN 315 mm
- P.Ś.S / P.Ś.O. - przepompownia ścieku surowego / oczyszczonego

BRANŻA SANITARNA: mgr Inż. Jacek Roszczyk NR UPRAWNIENI: PDL/0054/POOS/09 PODPIS:


