


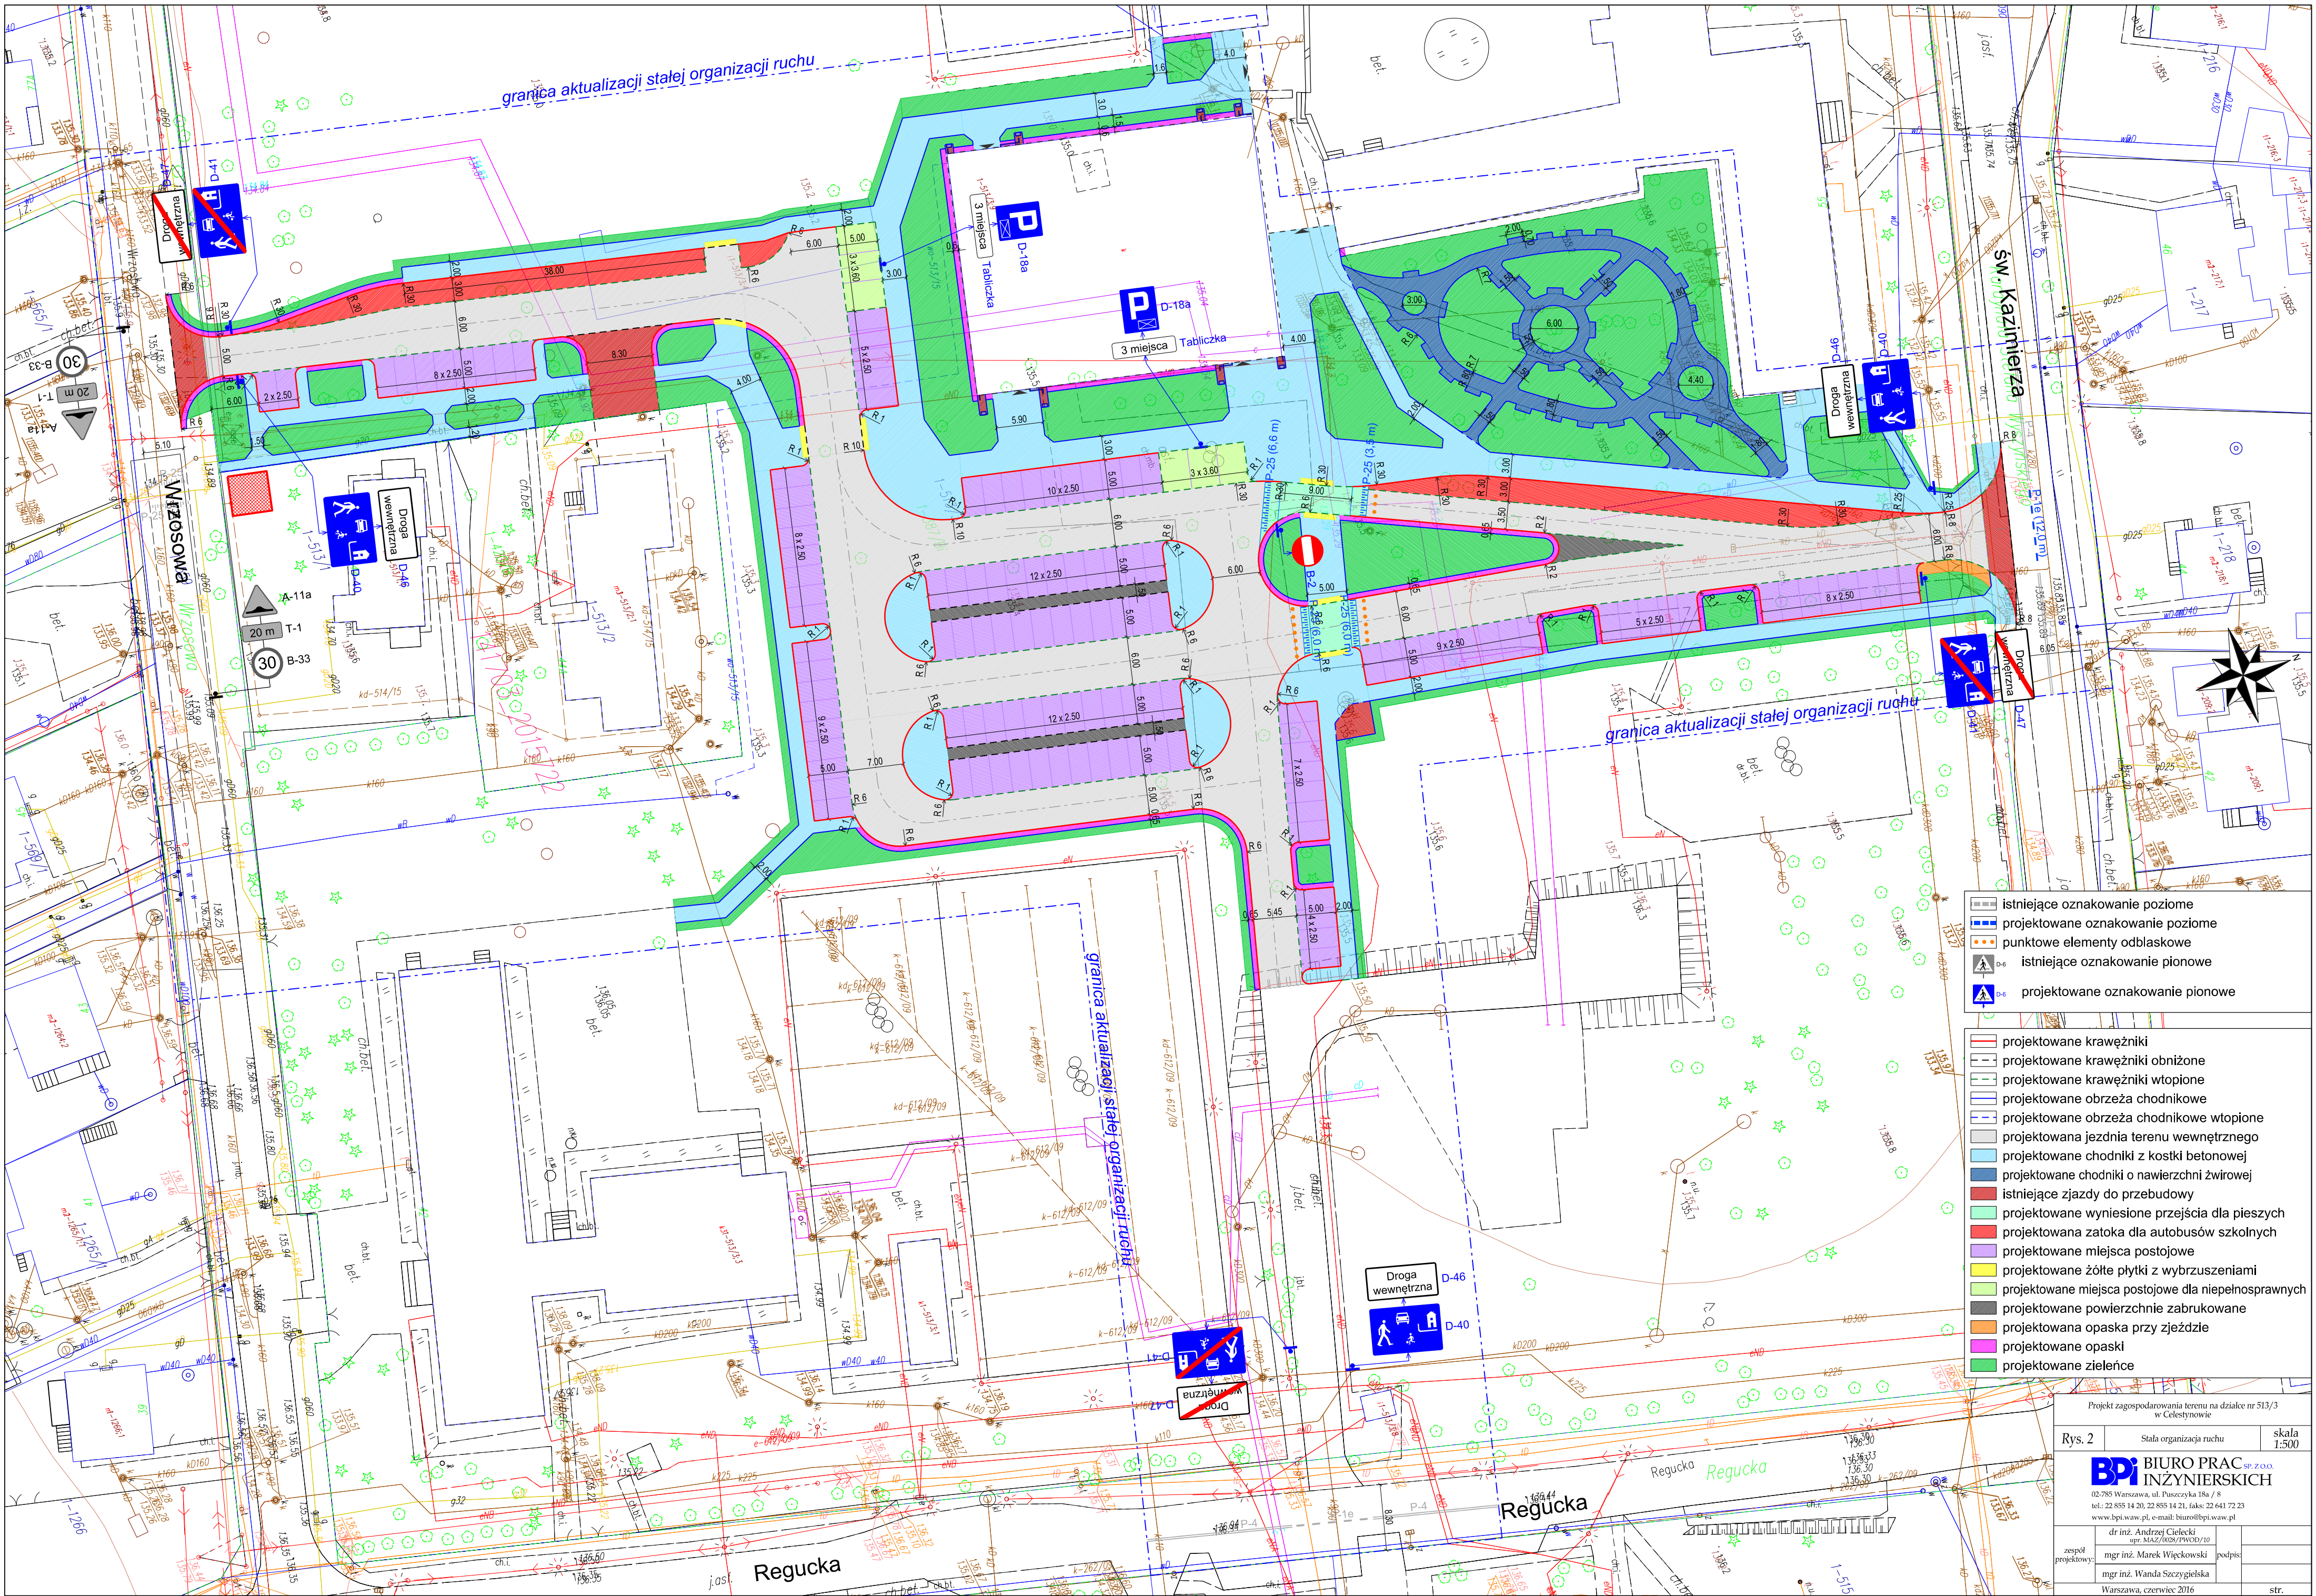

- istniejące oznakowanie poziome
- projektowane oznakowanie poziome
- punktowe elementy odbłaskowe
- istniejące oznakowanie pionowe
- projektowane oznakowanie pionowe
- projektowane krawężniki
- projektowane krawężniki obniżone
- projektowane krawężniki wtopione
- projektowane obrzeża chodnikowe
- projektowane obrzeża chodnikowe wtopione
- projektowana jezdnia terenu wewnętrznego
- projektowane chodniki z kostki betonowej
- projektowane chodniki o nawierzchni żwirowej
- istniejące zjazdy do przebudowy
- projektowane wyniesione przejścia dla pieszych
- projektowana zatoka dla autobusów szkolnych
- projektowane miejsca postojowe
- projektowane żółte płytki z wybrzuszeniami
- projektowane miejsca postojowe dla niepełnosprawnych
- projektowane powierzchnie zabrukowane
- projektowana opaska przy jeździe
- projektowane opaski
- projektowane zieleńce