Poświadcza się, zgodność niniejszej kopii z treścią materiału państwowego zasobu geodezyjnego i kartograficznego

Organ prowadzący państwowy zasób geodezyjny i kartograficzny	Starosta Otwocki
Nazwa materiału zasobu	MAPA ZASADNICZA
Identyfikator ewidencyjny materiału zasobu	GK.III.6640..303..2017
Data wykonania kopii	2017 -03- 06
Imię, nazwisko i podpis osoby reprezentującej organ	

Z up. STAROSTY
Anna Hutnik
Geodeta
Wydziału Geodezji i kartografii

gm. CELESTYNÓW
obręb REGUT
działka 1179

Skala 1:500

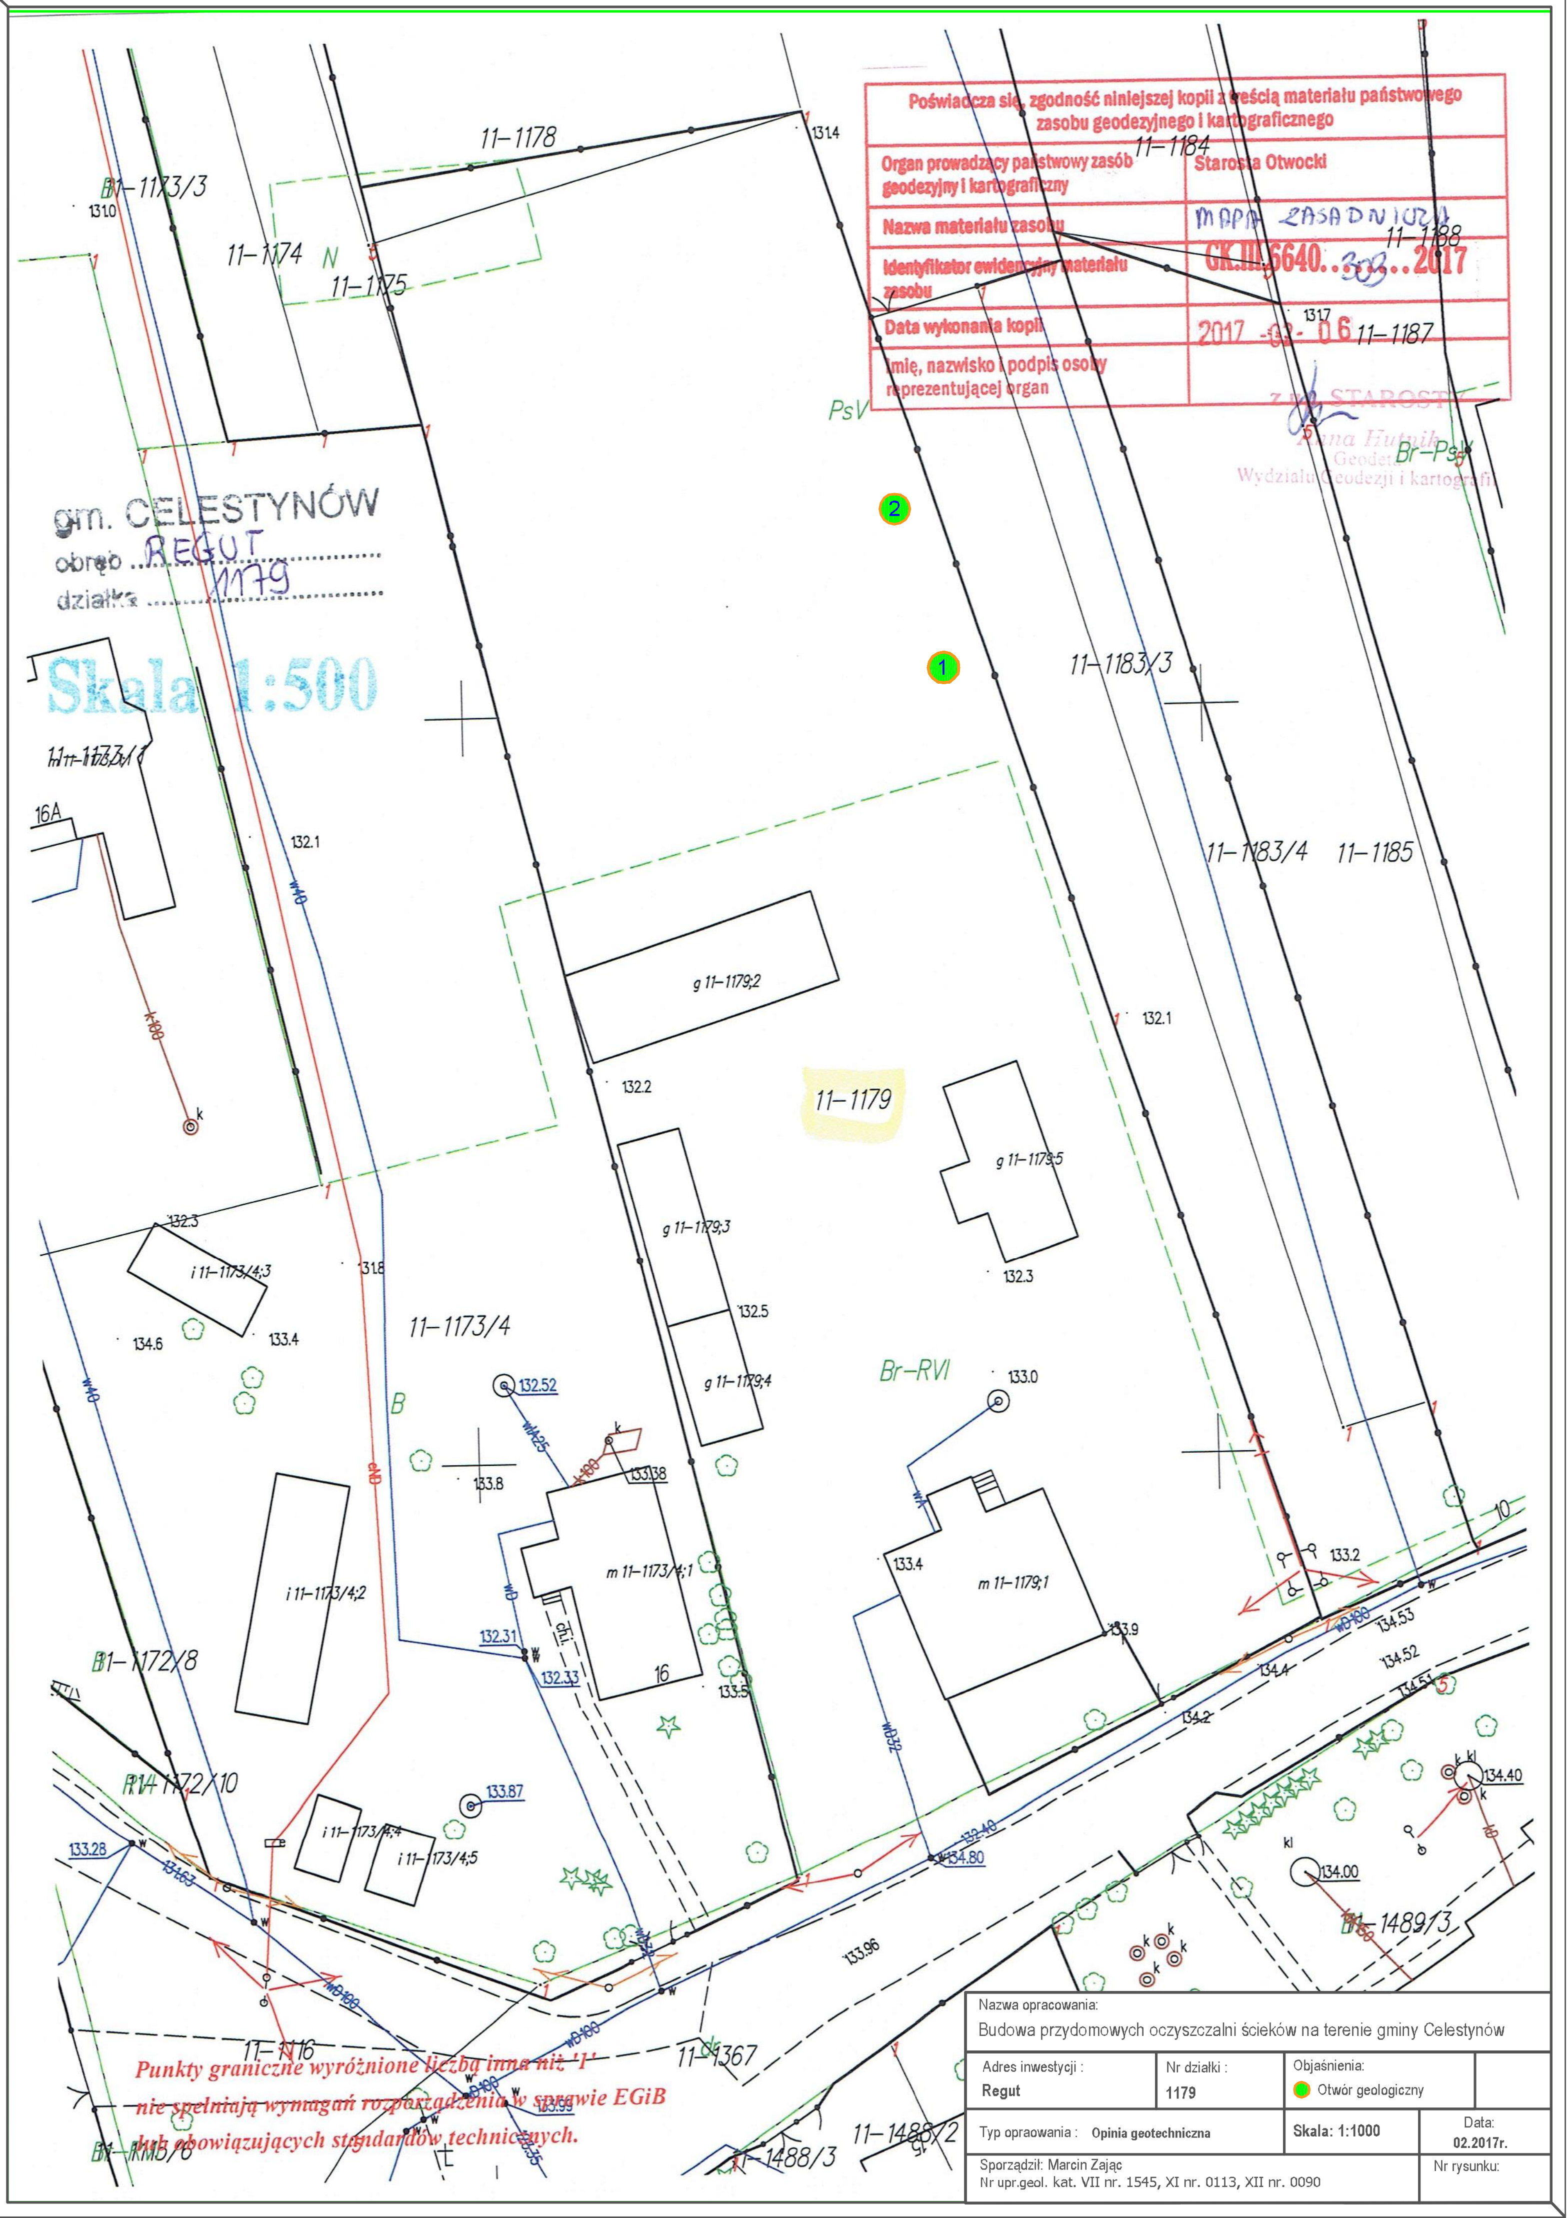

Punkty graniczne wyróżnione liczbą inną niż '1' nie spełniają wymagań rozporządzenia w sprawie EGiB lub obowiązujących standardów technicznych.

Nazwa opracowania: Budowa przydomowych oczyszczalni ścieków na terenie gminy Celestynów			
Adres inwestycji : **Regut**	Nr działki : **1179**	Objaśnienia: ● Otwór geologiczny	
Typ opraowania : **Opinia geotechniczna**		**Skala: 1:1000**	Data: **02.2017r.**
Sporządził: Marcin Zając Nr upr.geol. kat. VII nr. 1545, XI nr. 0113, XII nr. 0090			Nr rysunku: