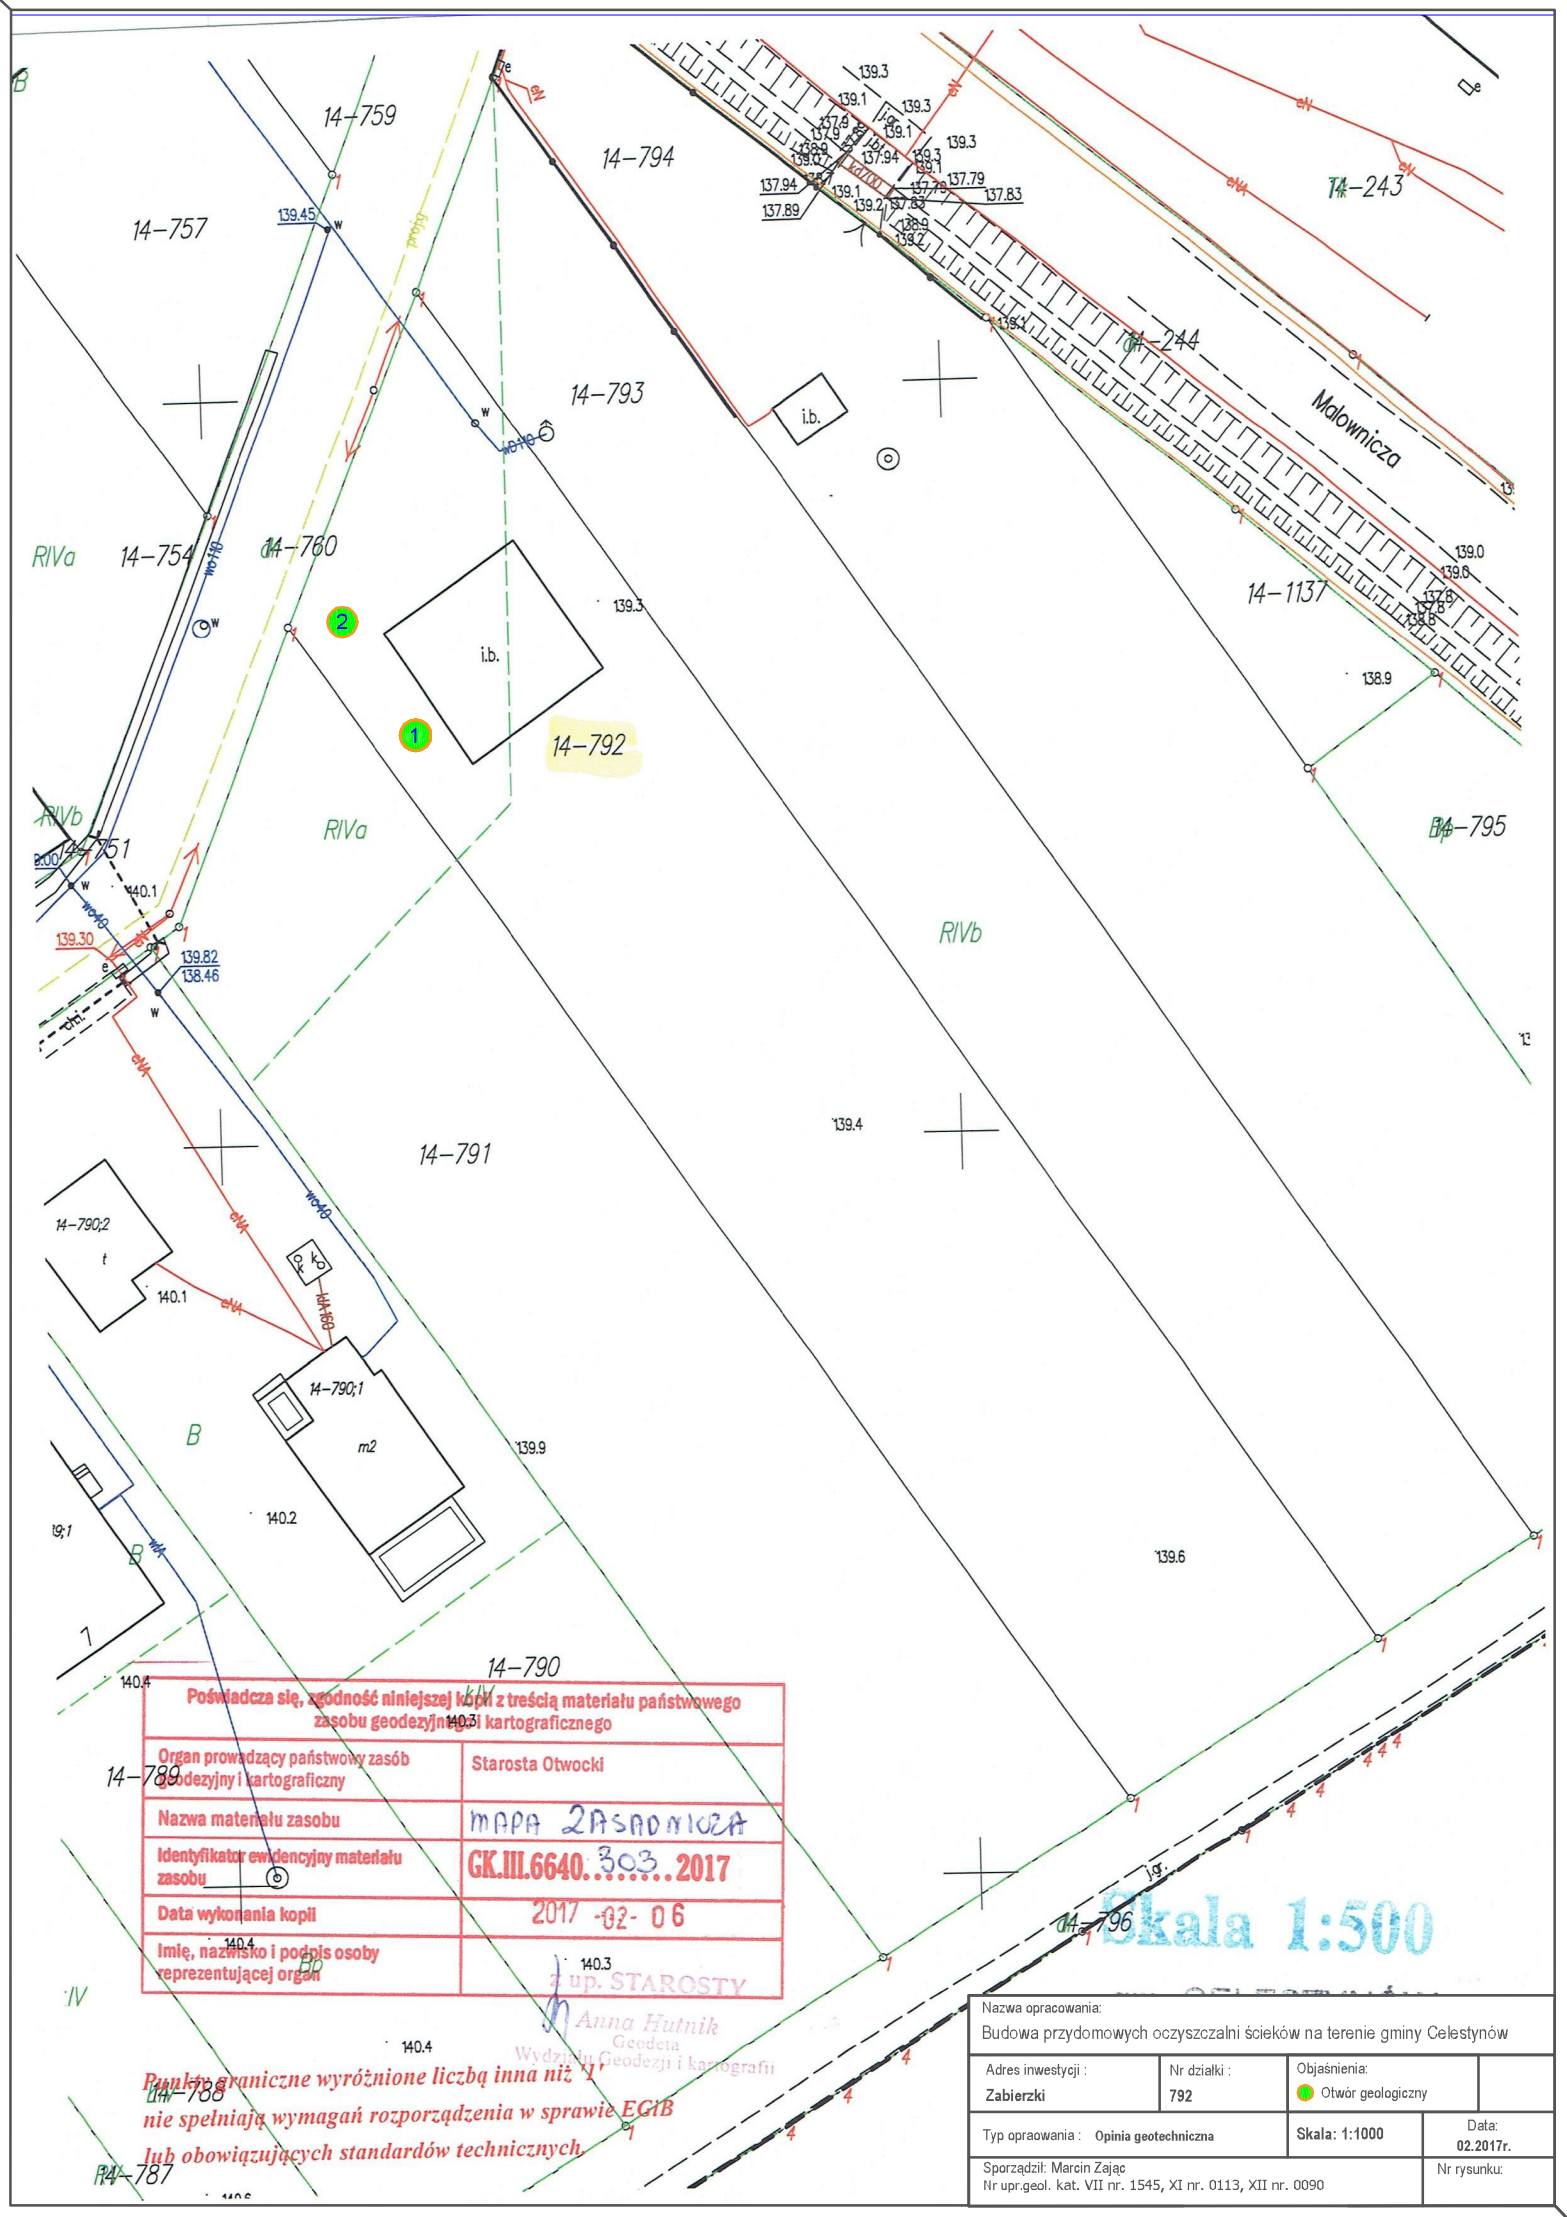

Poświadcza się, zgodność niniejszej kopii z treścią materiału państwowego zasobu geodezyjnego i kartograficznego	
Organ prowadzący państwowy zasób geodezyjny i kartograficzny	Starosta Otwocki
Nazwa materiału zasobu	MAPA ZASADNICZA
Identyfikator ewidencyjny materiału zasobu	GK.III.6640.303.2017
Data wykonania kopii	2017-02-06
Imię, nazwisko i podpis osoby reprezentującej organ	z up. STAROSTY Anna Hutnik Geodeta Wydziału Geodezji i kartografii

Punkty graniczne wyróżnione liczbą inna niż 1 nie spełniają wymagań rozporządzenia w sprawie EGIB lub obowiązujących standardów technicznych.

Nazwa opracowania: Budowa przydomowych oczyszczalni ścieków na terenie gminy Celestynów			
Adres inwestycji : Zabierzki	Nr działki : 792	Objaśnienia: Otwór geologiczny	
Typ opracowania : Opinia geotechniczna		Skala: 1:1000	Data: 02.2017r.
Sporządził: Marcin Zając Nr upr.geol. kat. VII nr. 1545, XI nr. 0113, XII nr. 0090			Nr rysunku: