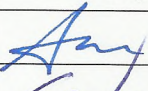
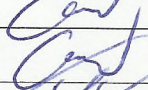
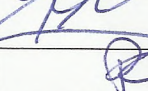
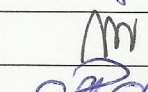
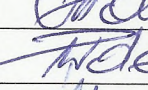


Egz. 1	PROJEKT BUDOWLANY	
Nazwa inwestycji	Zagospodarowanie targowiska polegającego na przebudowie targowiska stałego wraz z budową dwóch wiat stalowych, toalety publicznej, wiaty śmietnikowej, budynku gospodarczego, pawilonów handlowych oraz infrastruktury towarzyszącej w postaci ciągów pieszo-jezdnych, parkingów, instalacji zewnętrznych: wody, elektroenergetycznej i oświetlenia terenu, instalacji wewnętrznych: wody, kanalizacji sanitarnej, elektrycznej i wentylacji mechanicznej	
Adres inwestycji	Działka nr ewid. 881/5; 882/4; 512/4; 952 jednostka ewidencyjna 141703_2 Celestynów obręb 0001 Celestynów gmina Celestynów	
Inwestor		Gmina Celestynów ul. Regucka 3 05-430 Celestynów tel. 22 789 70 60 e-mail: ug@celestynow.pl
Jednostka projektowa	 PRB Consulting	PRB Consulting Jarosław Bąchorek ul. Sandomierska 26A 27-400 Ostrowiec Św. tel. 601 695 077; 41-248 12 87, fax. 41 242 18 03 prb.consulting@wp.pl

Branża	Projektanci i sprawdzający		Nr uprawnień	Podpis
Architektura	Projektował:	mgr inż. arch. Anna Maciantowicz	KL175/92	
	Sprawdził:	mgr inż. arch. Z. Doktor	227/KL/72	
Konstrukcja	Projektował:	mgr inż. arch. Z. Doktor	227/KL/72	
	Sprawdził:	mgr inż. Maciej Glibowski	SWK/0007/POOK/13	
Drogi	Projektował:	mgr inż. Przemysław Loranty	SWK/0047/POOD/11	
	Sprawdził:	mgr inż. Paweł Nepalski	SWK/0050/POOD/11	
Inst. sanitarne	Projektował:	mgr inż. Monika Polek	PDK/0131/POOS/09	
	Sprawdził:	mgr inż. Waldemar Polek	PDK/0021/POOS/08	
Ins. elektryczne	Projektował:	mgr inż. Marek Kolatorowicz	SWK/0171/POOE/11	
	Sprawdził:	inż. Zdzisław Wiącek	KL-14/99	

KATEGORIA OBIEKTU BUDOWLANEGO XVII

SPIS ZAWARTOŚCI OPRACOWANIA

ZALĄCZNIKI

Rozdział 1. PROJEKT ZAGOSPODAROWANIA TERENU

Rozdział 2. PROJEKT DROGOWY

Rozdział 3. PROJEKT INSTALACJI SANITARNYCH ZEWNĘTRZNYCH

Rozdział 4. PROJEKT INSTALACJI ELEKTRYCZNYCH ZEWNĘTRZNYCH

Rozdział 5. PROJEKT WIATY TARGOWEJ

Rozdział 6. PROJEKT BUDYNKU GOSPODARCZEGO

Rozdział 7. PROJEKT INSTALACJI SANITARNYCH WEWNĘTRZNYCH

Rozdział 8. PROJEKT INSTALACJI ELEKTRYCZNYCH WEWNĘTRZNYCH

05 STYCZEŃ 2017

SPIS ZAWARTOŚCI NINIEJSZEGO OPRACOWANIA

Załączniki :

- Mapa do celów projektowych
- Oświadczenia i zaświadczenia projektantów
- Geotechniczne warunki posadowienia
- Warunki techniczne przyłączy mediów
- Warunki techniczne przełożenia wodociągu

Rozdział 1: PROJEKT ZAGOSPODAROWANIA TERENU

PROJEKT ARCHITEKTONICZNY

1. Część opisowa

Opis techniczny do projektu zagospodarowania terenu

Informacja BIOZ

2. Część rysunkowa

Z1 – PROJEKT ZAGOSPODAROWANIA TERENU

U2 – UZBROJENIE TERENU

O1 – BRAMA WEJŚCIWA OGRODZENIE

O2 – OGRODZENIE, BRAMA DWUSKRZYDŁOWA FURTKA, PRZĘSŁO

W1 – WIATA ŚMIETNIKOWA

T1 – TOALETA PUBLICZNA

Rozdział 2. PROJEKT DROGOWY

1. Część opisowa

Opis techniczny

2. Część rysunkowa

D-1/1 – PLAN SYTUACYJNY

D-2/1 – PROFILE PODŁUŻNE

D-3/1 – KONSTRUKCJA NAWIERZCHNI

Rozdział 3. PROJEKT INSTALACJI SANITARNYCH ZEWNĘTRZNYCH

1. Część opisowa

Opis techniczny

2. Część rysunkowa

S1- PROJEKT TRASY ZALICZNIKOWEGO PRZYŁĄCZA WODOCIĄGOWEGO

S2- PROFIL ZEWNĘTRZNEJ INSTALACJI WODOCIĄGOWEJ DO PAWILONÓW HANDLOWYCH

S3- PROFIL ZEWNĘTRZNEJ INSTALACJI WODOCIĄGOWEJ DO SAMITARIATÓW

S4- TECHNOLOGIA UKŁADANIA I MONTAŻU RUR PCV I PE

Rozdział 4. PROJEKT INSTALACJI ELEKTRYCZNYCH ZEWNĘTRZNYCH

1. Część opisowa

Opis techniczny

Rozdział 5. PROJEKT WIAT STALOWYCH

WIATA STALOWA BEZ PAWILONU HANDLOWEGO - ARCHITEKTURA

1. Część opisowa architektura

Opis techniczny

2. Część rysunkowa architektura

A1 – RZUT PARTERU

A2 – RZUT DACHU

A3 – PRZEKRÓJ A-A

A4 – PRZEKRÓJ B-B

- A5 – ELEWACJA PÓŁNOCNO-ZACHODNIA, ELEWACJA PÓŁNOCNO-WSCHODNIA
A6 – ELEWACJA POŁUDNIOWO-WSCHODNIA, ELEWACJA POŁUDNIOWO-ZACHODNIA

WIATA STALOWA Z PAWILONAMI HANDLOWYMI - ARCHITEKTURA

1. Część opisowa architektura

Opis techniczny

2. Część rysunkowa architektura

- A1 – RZUT PARTERU
A2 – RZUT DACHU
A3 – PRZEKRÓJ A-A
A4 – PRZEKRÓJ B-B
A5 – RZUT PARTERU, RZUT DACHU - PAWILON HANDLOWY
A6 – ZESTAWIENIE STOLARKI, PRZEKRÓJ A-A PAWILON HANDLOWY
A7 – PAWILON ELEWACJE
A8 – ELEWACJA PÓŁNOCNO-ZACHODNIA, ELEWACJA PÓŁNOCNO-WSCHODNIA
A9 – ELEWACJA POŁUDNIOWO-WSCHODNIA, ELEWACJA POŁUDNIOWO-ZACHODNIA

WIATA STALOWA BEZ PAWILONÓW HANDLOWYCH ORAZ WIATA STALOWA Z PAWILONAMI HANDLOWYMI - KONSTRUKCJA

1. Część opisowa konstrukcji

Opis techniczny

Wyciąg z obliczeń statyczno wytrzymałościowych wiaty stalowej bez pawilonów oraz wiaty stalowej z pawilonami handlowymi

2. Część rysunkowa konstrukcja

- B1 – RZUT FUNDAMENTÓW - WIATA Z PAWILONAMI
B2 – RZUT FUNDAMENTÓW - WIATA BEZ PAWILONÓW
B3 – SCHEMAT ZŁOZENIOWY KONSTRUKCJI NOSNEJ WIATY Z PAWILONAMI I BEZ PAWILONÓW

Rozdział 6. PROJEKT BUDYNKU GOSPODARCZEGO

1. Część opisowa

Opis techniczny

2. Część rysunkowa architektura

- 1 – RZUT FUNDAMENTÓW
2 – RZUT PARTERU
3 – RZUT NA WYSOKOŚCI +2,90m
4 – RZUT WIĘŻBY DACHOWEJ
5 – RZUT DACHU
6 – PRZEKRÓJ A-A
7 – ELEWACJA PÓŁNOCNO-WSCHODNIA, ELEWACJA PÓŁNOCNO-ZACHODNIA
8 – ELEWACJA POŁUDNIOWO-WSCHODNIA, ZESTAWIENIE STOLARKI DRZWIOWEJ I OKIENNEJ
9 – ZESTAWIENIE STOLARKI DRZWIOWEJ I OKIENNEJ
10 – NADPROŻE N1

Rozdział 7: PROJEKT INSTALACJI SANITARNYCH WEWNĘTRZNYCH

1. Część opisowa

Opis techniczny

2. Część rysunkowa

- S1 – INSTALACJA WODY ZIMNEJ C.W.U. W PAWILONACH HANDLOWYCH – RZUT PRZYZIEMIA
S2 – INSTALACJA WODY ZIMNEJ C.W.U. W PAWILONACH HANDLOWYCH – SZCZEGÓŁ A
S3 – INSTALACJA WODY ZIMNEJ C.W.U. W PAWILONACH HANDLOWYCH – ROZWINIENIE
S4 – INSTALACJA WODY ZIMNEJ C.W.U. W SANITARIATACH – RZUT PRZYZIEMIA

- S5 – INSTALACJA WODY ZIMNEJ C.W.U. W SANITARIATACH – ROZWINIĘCIE
- S6 – INSTALACJA KANALIZACJI SANITARNEJ W PAWILONACH HANDLOWYCH – RZUT PRZYZIEMIA
- S7 – INSTALACJA KANALIZACJI SANITARNEJ W PAWILONACH HANDLOWYCH – SZCZEGÓŁ A
- S8 – INSTALACJA KANALIZACJI SANITARNEJ W SANITARIATACH – RZUT PRZYZIEMIA
- S9 – PRZYKŁADOWE PODŁĄCZENIE PRZYBORÓW SANITARNYCH DO PIONU
- S10 – INSTALACJA WENTYLACJI GRAWITACYJNEJ W PAWILONACH HANDLOWYCH
- S11 – INSTALACJA WENTYLACJI W SANITARIATACH - RZUT PRZYZIEMIA
- S12 – INSTALACJA C.O. W SANITARIATACH – RZUT PRZYZIEMIA

Rozdział 8: PROJEKT INSTALACJI ELEKTRYCZNYCH WEWNĘTRZNYCH

1. Część opisowa

Opis techniczny instalacji wewnętrznych

Opis techniczny instalacji fotowoltaiki

2. Część rysunkowa

E-1 INSTALACJE ELEKTRYCZNE – BUDYNEK GOSPODARCZY


E-2 INSTALACJE ELEKTRYCZNE – PAWILON HANDLOWY

E-3 INSTALACJE ELEKTRYCZNE – KONTENER SANITARNY

REGION OFFICE TEXT MAY 02E 1000

~~mgr inż. Jacek Koprowicz~~
~~upr. GUGiK Nr 5781~~

– położenie punktów granicznych i oznaczonych na mapie jest przybliżone i może ulec zmianie w wyniku odrębnych decyzji

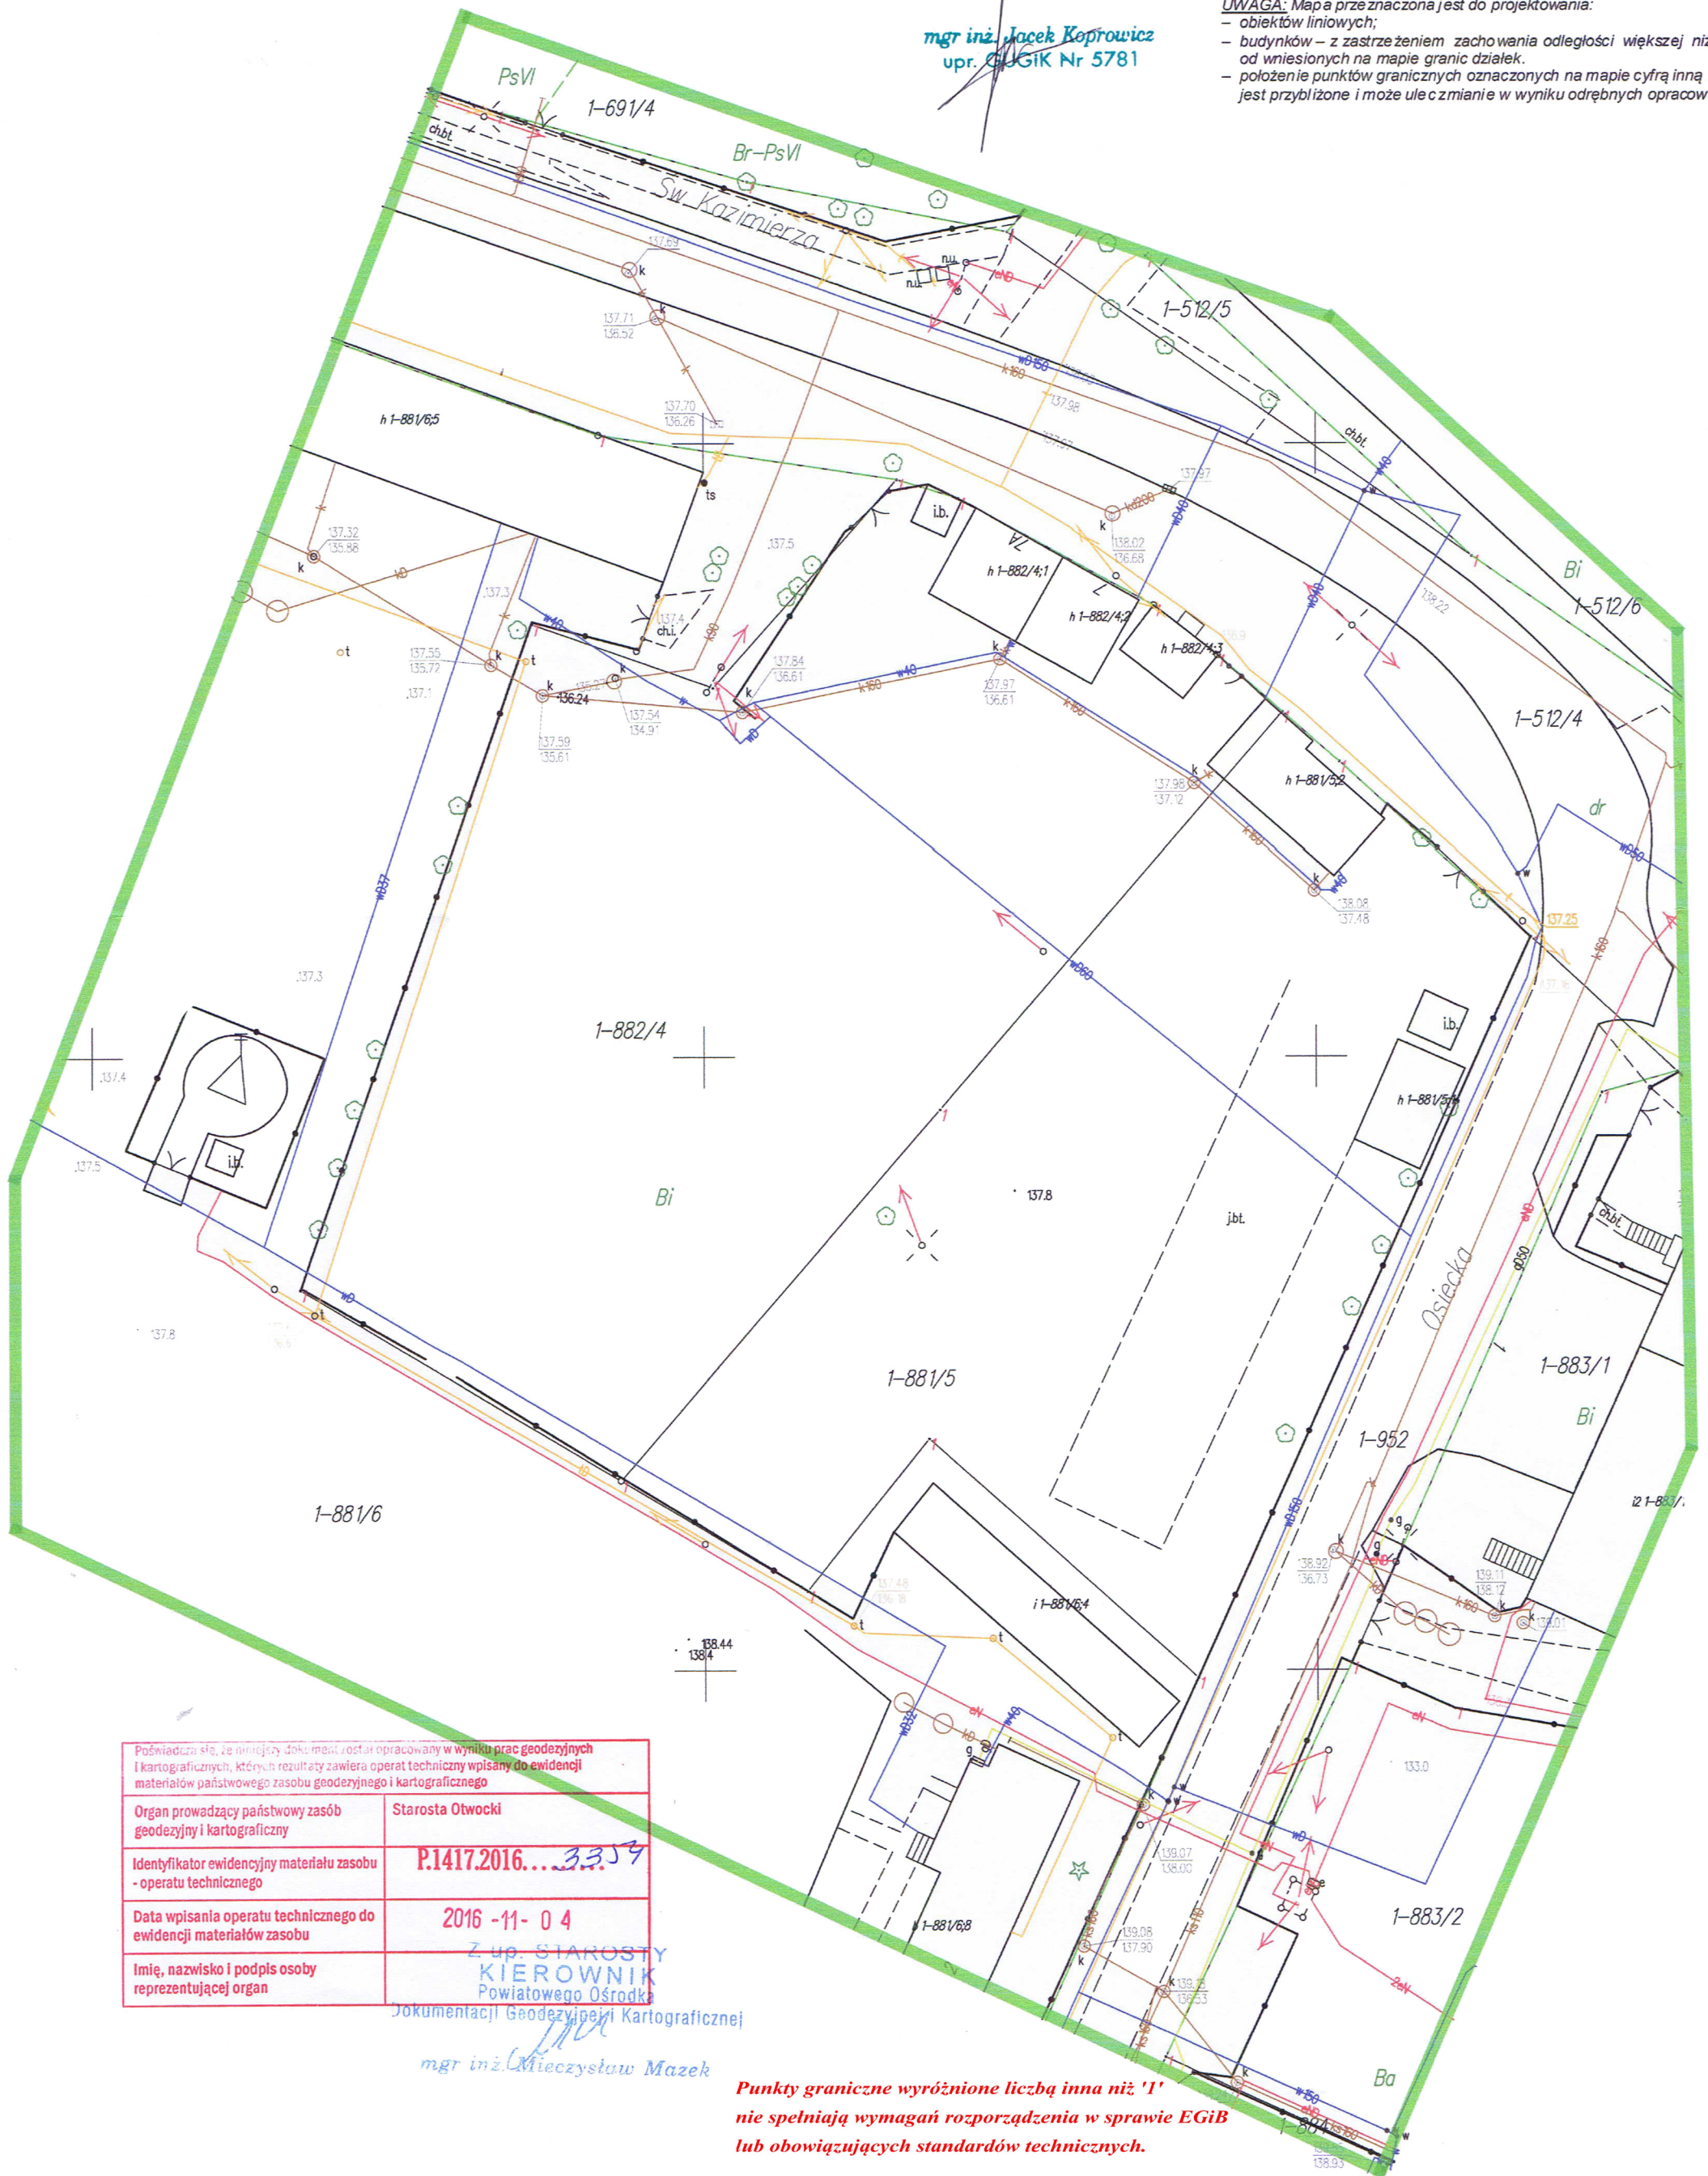

Poświadczam, że niniejszy dokument został opracowany w wyniku prac geodezyjnych i kartograficznych, których rezultaty zawiera operat techniczny wpisany do ewidencji materiałów państwowego zasobu geodezyjnego i kartograficznego	
Organ prowadzący państwowy zasób geodezyjny i kartograficzny	Starosta Otwocki
Identyfikator ewidencyjny materiału zasobu - operatu technicznego	P.1417.2016... 3359
Data wpisania operatu technicznego do ewidencji materiałów zasobu	2016 -11- 04
Imię, nazwisko i podpis osoby reprezentującej organ	Z up. STAROSTA KIEROWNIK Powiatowego Ośrodka

Z up. STAROSTY
KIEROWNIK
Powiatowego Ośrodka
Dokumentacji Geodezyjnej i Kartograficznej
[Signature]
mgr inż. Mieczysław Mazek

**Punkty graniczne wyróżnione liczbą inną niż '1'
nie spełniają wymagań rozporządzenia w sprawie EGİB
lub obowiązujących standardów technicznych.**

OŚWIADCZENIA PROJEKTANTÓW

Oświadczenie o zgodności projektu z obowiązującymi przepisami oraz zasadami wiedzy technicznej.







Działając w oparciu o przepisy Prawa Budowlanego oświadczamy, że projekt:

Zagospodarowanie targowiska polegającego na przebudowie targowiska stałego wraz z budową dwóch wiat stalowych, toalety publicznej, wiaty śmietnikowej, budynku gospodarczego, pawilonów handlowych oraz infrastruktury towarzyszącej w postaci ciągów pieszo-jezdných, parkingów, instalacji zewnętrznych: wody, elektroenergetycznej i oświetlenia terenu, instalacji wewnętrznych: wody, kanalizacji sanitarnej, elektrycznej i wentylacji mechanicznej

działka nr ewid. działki nr ewid. 881/5; 882/4; 512/4; 952, jednostka ewidencyjna 141703_2 Celestynów, obręb 0001 Celestynów, gmina Celestynów,

został sporządzony zgodnie z obowiązującymi przepisami oraz zasadami wiedzy technicznej.

Opracowanie jest kompletne pod względem celu, któremu ma służyć.

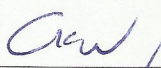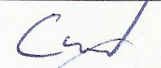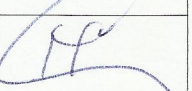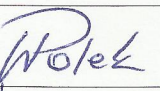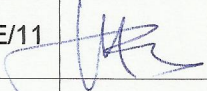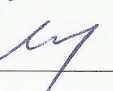Branża	Projektanci i sprawdzający		Nr uprawnień	Podpis
Architektura	Projektant	mgr inż. arch. Anna Maciantowicz	KL-175/92	
	Sprawdzający	mgr inż. arch. Zbigniew Doktor	227/KL/72	
Konstrukcja	Projektant	mgr inż. arch. Zbigniew Doktor	227/KL/72	
	Sprawdzający	mgr inż. Maciej Glibowski	SWK/0007/POOK/13	
Drogi	Projektant	mgr inż. Przemysław Loranty	SWK/0047/POOD/11	
	Sprawdzający	mgr inż. Paweł Nepalski	SWK/0050/POOD/11	
Instalacje sanitarne	Projektant	mgr inż. Monika Polek	PDK/0131/POOS/09	
	Sprawdzający	mgr inż. Waldemar Polek	PDK/0021/POOS/08	
Instalacje elektryczne	Projektant	mgr inż. Mark Kolatorowicz	SWK/0171/POOE/11	
	Sprawdzający	inż. Zdzisław Wiącek.	KL-14/99	

5 Styczeń 2017

URZĄD WOJEWODZKI

W KIELCACH

Wydział Samodzielnych Funkcji Technicznych

Nr ewid. KI-25.915 KI-175/92

Kielce, 1992-05-12

STWIERDZENIE PRZYGOTOWANIA ZAWODOWEGO

do pełnienia samodzielnych funkcji technicznych w budownictwie.

Na podstawie § 13 ust. 1 pkt 1, § 4 ust. 1 i 2, § 2 ust. 1 pkt 1 § 7, § 5 ust. 1 pkt 1 rozporządzenia Ministra Gospodarki Terenowej i Ochrony Środowiska z dnia 20 lutego 1975 r. w sprawie samodzielnych funkcji technicznych w budownictwie /Dz. U. Nr 8, poz. 46 - z późn.

szymi zmianami/ stwierdza się, że

PANI MACIANTOWICZ ANNA

magister inżynier architekt

urodzona dnia 16 listopada 1942 r. w OSTROWCU ŚW.

posiada przygotowania zawodowe, upoważniające do wykonywania samodzielnej funkcji projektanta oraz kierownika budowy i robót w specjalności architektonicznej.

PANI MACIANTOWICZ ANNA jest upoważniona do:

1/ sporządzania projektów w zakresie rozwiązań:

- a/ architektonicznych wszelkich obiektów budowlanych,
- b/ konstrukcyjno-budowlanych w zakresie obiektów budowlanych o powszechnie znanych rozwiązaniach konstrukcyjnych i schematach technicznych, z wyłączeniem fundamentów głębokich i trudniejszych konstrukcji statycznie niewyznaczalnych,

2/ kierowania, nadzorowania i kontrolowania budowy i robót; kierowania i kontrolowania wytwarzania konstrukcyjnych elementów budowlanych oraz oceniania i badania stanu technicznego - w zakresie objętym specjalnością techniczno-budowlaną, w której mogą pełnić funkcję projektanta.

Otrzymuje:

Pani Anna Maciantowicz
ul. Kilińskiego 13/7
27-400 OSTROWIEC ŚW.

Z up. Wojewody

mgr Zdzisław Maciaszek
Dyrektor Wydziału

Kielce, dnia 20 października 1972 r.

Nr ewid. uprawn. 227/K1/72

UPRAWNIENIA BUDOWLANE

Na podstawie art. 18, art. 19 ust. 1 pkt. 1 art. 20 ust. 1 ustawy z dnia 31-go stycznia 1961 roku, - prawo budowlane (Dz. U. Nr 7, poz. 46) oraz § 29 i § 5 ust. 1 p. 1 i 2 rozporządzenia Przewodniczącego Komitetu Budownictwa Urbanistyki i Architektury z dnia 10 września 1962 r. w sprawie kwalifikacji fachowych osób wykonujących funkcje techniczne w budownictwie powszechnym (Dz. U. Nr 53, poz. 266 - z późniejszymi zmianami)

Ob. Doktor Zbigniew Feliks

magister inżynier architekt

urodzony dnia 28 kwietnia 1936 r. w Oleśnicy pow. Busko

OTRZYMUJE

w specjalności architektonicznej

uprawnienia budowlane do:

1. sporządzania projektów budowlanych architektonicznych wszelkich obiektów budowlanych, projektów budowlanych konstrukcyjnych z wyjątkiem projektów obiektów budowlanych o skomplikowanej konstrukcji, projektów instalacji i urządzeń sanitarnych - z wyjątkiem skomplikowanych instalacji i urządzeń sanitarnych.
2. kierowania robotami budowlanymi na budowie obiektów budowlanych z wyjątkiem robót przy obiektach o skomplikowanej konstrukcji, przy skomplikowanych instalacjach i urządzeniach sanitarnych oraz urządzeniach i instalacjach elektrycznych.


ZA ZGODNOŚĆ
Z ORYGINAŁEM

m. p.

mgr inż. Zbigniew Doktor
ARCHITEKT URBANISTA
Upr. bud. z 55 ust. 1 pkt 1 i 2
Nr 227/K1/72
Upr. urb. Nr 938/89

Za zgodność
z oryginałem

Jarostaw Bąchorek

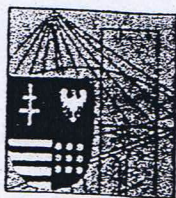

ŚWIĘTOKRZYSKA
OKRĘGOWA
I Z B A
INŻYNIERÓW
BUDOWNICTWA

Kielce dnia 1 lipca 2013 r.

Okręgowa Komisja Kwalifikacyjna
sygn. akt SK-0054-0015(2)/13

DECYZJA

Na podstawie art. 24 ust. 1 pkt 2 ustawy z dnia 15 grudnia 2000r. o samorządach zawodowych architektów, inżynierów budownictwa oraz urbanistów (*Dz.U. z 2001r. Nr 5, poz. 42 z późn. zm.*) i art. 12 ust. 1 pkt 1 i 5, art. 12 ust. 3, art. 13 ust. 1 pkt 1, art. 14 ust. 1 pkt 2 ustawy z dnia 7 lipca 1994r. Prawo budowlane (*Dz.U. z 2010r. Nr 243, poz. 1623 z późn. zm.*) oraz § 15, § 17 ust. 1 pkt 1 rozporządzenia Ministra Transportu i Budownictwa z dnia 28 kwietnia 2006r. w sprawie samodzielnych funkcji technicznych w budownictwie (*Dz.U. z 2006r. Nr 83, poz. 578 z późn. zm.*), po ustaleniu, że zostały spełnione warunki w zakresie przygotowania zawodowego oraz po złożeniu egzaminu na uprawnienia budowlane z wynikiem pozytywnym

Pan

Maciej Glibowski

magister inżynier budownictwa

urodzony dnia 21 września 1983 roku w Staszowie

otrzymuje

UPRAWNIENIA BUDOWLANE
nr ewidencyjny SWK/0007/POOK/13

do projektowania bez ograniczeń
w specjalności konstrukcyjno-budowlanej

Szczegółowy zakres nadanych uprawnień budowlanych

I. Na mocy art. 12 ust. 1 pkt 1 i 5, art. 13 ust. 4 ustawy - Prawo budowlane, w zakresie objętym wyżej wymienioną specjalnością, niniejsze uprawnienia stanowią podstawę do:

- projektowania, sprawdzania projektów architektoniczno-budowlanych i sprawowania nadzoru autorskiego,
- sprawowania kontroli technicznej utrzymania obiektów budowlanych.

II. Na mocy § 15 i § 17 ust. 1 pkt 1 rozporządzenia Ministra Transportu i Budownictwa w sprawie samodzielnych funkcji technicznych w budownictwie, niniejsze uprawnienia uprawniają do:

- sporządzania projektu zagospodarowania działki lub terenu, w zakresie objętym w/w specjalnością,
- sporządzania projektu architektoniczno-budowlanego obiektu budowlanego w odniesieniu do konstrukcji obiektu.

Uzasadnienie


W związku z uwzględnieniem w całości żądania strony, na podstawie art. 107 § 4 K.p.a., odstępuje się od uzasadnienia decyzji.

Pouczenie


Od niniejszej decyzji służy odwołanie do Krajowej Komisji Kwalifikacyjnej Polskiej Izby Inżynierów Budownictwa w Warszawie, za pośrednictwem Okręgowej Komisji Kwalifikacyjnej Świętokrzyskiej Izby Inżynierów Budownictwa w Kielcach w terminie 14 dni od daty jej doręczenia.

Skład Orzekający
Okręgowej Komisji Kwalifikacyjnej


Przewodniczący Składu Orzekającego

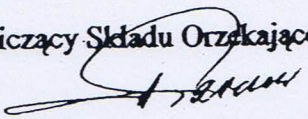
mgr inż. Andrzej Pawelec

Członek Składu Orzekającego

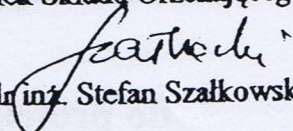
mgr inż. Stefan Szalkowski


Członek Składu Orzekającego

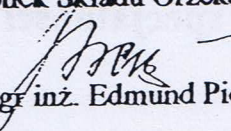
mgr inż. Edmund Pieniążek

Otrzymują:

1. Pan Maciej Glibowski
os. Pułanki 9/35
27-400 Ostrowiec Świętokrzyski
2. Okręgowa Rada ŚOIIB
3. Główny Inspektor Nadzoru Budowlanego
4. a/a



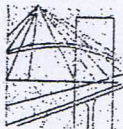

PODKARPACKA OKRĘGOWA
IZBA INŻYNIERÓW BUDOWNICTWA

35-060 Rzeszów, ul. J. Słowackiego 20



Okręgowa Komisja Kwalifikacyjna
PDK OIIB/KK/0054/0055/09

Rzeszów, 2009- 12 - 30

DECYZJA

Na podstawie art. 24 ust.1 pkt 2 ustawy z dnia 15 grudnia 2000 r. o samorządach zawodowych architektów, inżynierów budownictwa oraz urbanistów (Dz.U. z 2001 r. Nr 5 poz.42, z późn. zm.) i art. 12 ust. 1 pkt 1, art.13 ust.1 pkt 1, art.14 ust.1 pkt 4 ustawy z dnia 7 lipca 1994 r. Prawo budowlane (tekst jednolity: Dz.U. z 2006 r. Nr 156 poz.1118 z późn. zm.) oraz § 11 ust 1 pkt 1, § 15 i § 23 ust. 1 oraz § 29 rozporządzenia Ministra Transportu i Budownictwa z dnia 28 kwietnia 2006 r. w sprawie samodzielnych funkcji technicznych w budownictwie (Dz. U. z 2006 r. Nr 83 poz. 578 z późn. zm.), w związku z art.104 § 1 i 2 Kodeksu postępowania administracyjnego (Dz.U. z 2000 r., Nr 98 poz.1071 z późn. zm.)

stwierdzamy, że

Pani MONIKA POLEK

magister inżynier

/kierunek studiów- budownictwo /

w zakresie urządzeń sanitarnych

ur. 31 sierpnia 1976 r., miejsce urodzenia – Szczeczeszyn

otrzymała

UPRAWNIENIA BUDOWLANE

numer ewidencyjny PDK/0131/POOS/09

do projektowania bez ograniczeń

**w specjalności Instalacyjnej w zakresie sieci, instalacji i urządzeń
ciepłych, wentylacyjnych, gazowych, wodociągowych i kanalizacyjnych**

UZASADNIENIE

W związku z uwzględnieniem w całości żądania strony, na podstawie art. 107 § 4 Kodeksu postępowania administracyjnego (Dz.U. z 2000 r. Nr 98 poz. 1071 z późn. zm.) odstępuje się od uzasadnienia decyzji.

Zakres nadanych uprawnień budowlanych wskazano na odwrocie decyzji.

Pouczenie

1. Zgodnie z art. 12 ust. 7 w/w ustawy Prawo budowlane - podstawę do wykonywania samodzielnych funkcji technicznych w budownictwie stanowi wpis do centralnego rejestru Głównego Inspektora Nadzoru Budowlanego oraz wpis na listę członków właściwej izby samorządu zawodowego.
2. Od niniejszej decyzji służy odwołanie do Krajowej Komisji Kwalifikacyjnej Polskiej Izby Inżynierów Budownictwa w Warszawie, za pośrednictwem Podkarpackiej Okręgowej Izby Inżynierów Budownictwa w Rzeszowie w terminie 14 dni od daty jej doręczenia.

Skład orzekający PDK OIIB

dr inż. Zbigniew Plewako

mgr inż. Andrzej Hliniak

inż. Stanisław Dołęgowski



Otrzymują:


1. Pani Monika Polek
ul. Paderewskiego 71
39-400 Tarnobrzeg
2. Główny Inspektor
Nadzoru Budowlanego
3. aa

**Szczegółowy zakres uprawnień
do projektowania bez ograniczeń
w specjalności instalacyjnej w zakresie sieci, instalacji i urządzeń
ciepłnych, wentylacyjnych, gazowych, wodociagowych i kanalizacyjnych**

Pani Monika Polek

- I. Na mocy art. 12 ust.1 pkt 1 i art. 13 ust. 4 ustawy Prawo budowlane, w zakresie objętym wyżej wymienioną specjalnością, niniejsze uprawnienia stanowią podstawę do:
- 1. projektowania, sprawdzania projektów architektoniczno-budowlanych w specjalności objętej niniejszymi uprawnieniami i sprawowania nadzoru autorskiego,**
 - 2. sprawowania kontroli technicznej utrzymania obiektów budowlanych z zastrzeżeniem art.62 ust 5 ustawy**
- II. Na mocy § 15 i § 23 ust. 1 rozporządzenia Ministra Transportu i Budownictwa z dnia 28 kwietnia 2006 r. w sprawie samodzielnych funkcji technicznych w budownictwie (Dz. U. z 2006 r. Nr 83 poz. 578 z późn. zm.), uprawnienia budowlane uprawniają do:
- projektowania obiektu budowlanego takiego jak: sieci i instalacje ciepłne, wentylacyjne, gazowe, wodociagowe i kanalizacyjne, z doбором właściwych urządzeń w projekcie budowlanym.
 - oraz do sporządzania projektów zagospodarowania działki lub terenu w zakresie specjalności objętej niniejszymi uprawnieniami,

Przewodniczący Komisji Kwalifikacyjnej
PODKARPACKIEJ OKRĘGOWEJ
IZBY INŻYNIERÓW BUDOWNICTWA

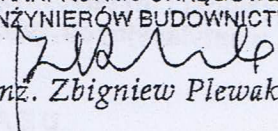
dr inż. Zbigniew Plewako



PODKARPACKA OKRĘGOWA
IZBA INŻYNIERÓW BUDOWNICTWA

35-060 Rzeszów, ul. J. Słowackiego 20



Okręgowa Komisja Kwalifikacyjna
PDK OIIB/KK/0054/0013/08

Rzeszów, 2008-06-23

DECYZJA

Na podstawie art. 24 ust.1 pkt 2 ustawy z dnia 15 grudnia 2000 r. o samorządach zawodowych architektów, inżynierów budownictwa oraz urbanistów (Dz.U. z 2001 r. Nr 5 poz. 42, z późn. zm.) i art. 12 ust. 1 pkt 1, art.13 ust.1 pkt 1, art.14 ust.1 pkt 4 ustawy z dnia 7 lipca 1994 r. Prawo budowlane (tekst jednolity: Dz.U. z 2006 r. Nr 156 poz.1118 z późn. zm.) oraz § 11 ust 1 pkt 1, § 15, § 23 ust. 1 oraz § 29 rozporządzenia Ministra Transportu i Budownictwa z dnia 28 kwietnia 2006 r. w sprawie samodzielnych funkcji technicznych w budownictwie (Dz. U. z 2006 r. Nr 83 poz. 578 z późn. zm.), w związku z art.104 § 1 i 2 Kodeksu postępowania administracyjnego (Dz.U. z 2000 r., Nr 98 poz.1071 z późn. zm.)

świadczamy, że

Pan WALDEMAR POLEK

magister inżynier

Kierunek studiów- budownictwo w zakresie urządzeń sanitarnych /
ur. 27 kwietnia 1976 r., miejsce urodzenia – Tarnobrzeg
otrzymał

UPRAWNIENIA BUDOWLANE

numer ewidencyjny PDK/0021/POOS/08

do projektowania bez ograniczeń
w specjalności instalacyjnej w zakresie sieci, instalacji i urządzeń
ciepłych, wentylacyjnych, gazowych, wodociagowych i kanalizacyjnych

UZASADNIENIE

W związku z uwzględnieniem w całości zadania strony, na podstawie art. 107 § 4 Kodeksu postępowania administracyjnego (Dz.U. z 2000 r. Nr 98 poz. 1071 z późn. zm.) odstępuje się od uzasadnienia decyzji.

Zakres nadanych uprawnień budowlanych wskazano na odwrocie decyzji.

Pouczenie

1. Zgodnie z art. 12 ust. 7 w/w ustawy Prawo budowlane - podstawę do wykonywania samodzielnych funkcji technicznych w budownictwie stanowi wpis do centralnego rejestru Głównego Inspektora Nadzoru Budowlanego oraz wpis na listę członków właściwej izby samorządu zawodowego.
2. Od niniejszej decyzji służy odwołanie do Krajowej Komisji Kwalifikacyjnej Polskiej Izby Inżynierów Budownictwa w Warszawie, za pośrednictwem Podkarpackiej Okręgowej Izby Inżynierów Budownictwa w Rzeszowie w terminie 14 dni od daty jej doręczenia.

Skład orzekający PDK OIIB

dr inż. Zbigniew Plewako

mgr inż. Andrzej Hiniak

mgr inż. Lech Krupiński

Otrzymują:
1. Pan Waldemar Polek
ul. Paderewskiego 71
39-400 Tarnobrzeg
2. Główny Inspektor
Nadzoru Budowlanego
3. 2/3




Szczegółowy zakres uprawnień
do projektowania bez ograniczeń
w specjalności instalacyjnej w zakresie sieci, instalacji i urządzeń
ciepłnych, wentylacyjnych, gazowych, wodociagowych i kanalizacyjnych

Pan Waldemar Polek

- I. Na mocy art. 12 ust. 1 pkt 1 i art. 13 ust. 4 ustawy Prawo budowlane, w zakresie objętym
wyżej wymienioną specjalnością, niniejsze uprawnienia stanowią podstawę do:
1. projektowania, sprawdzania projektów architektoniczno-budowlanych w
specjalności objętej niniejszymi uprawnieniami i sprawowania nadzoru
autorskiego,
 2. sprawowania kontroli technicznej utrzymania obiektów budowlanych z zastrzeżeniem
art. 62 ust 5 ustawy
- II. Na mocy § 15 i § 23 ust. 1 rozporządzenia Ministra Transportu i Budownictwa z dnia 28 kwietnia
2006 r. w sprawie samodzielnych funkcji technicznych w budownictwie (Dz. U. z 2006 r. Nr 83 poz.
578 z późn. zm.), uprawnienia budowlane uprawnniają do:
- projektowania obiektu budowlanego takiego jak: sieci i instalacje ciepłone, wentylacyjne,
gazowe, wodociagowe i kanalizacyjne, z doбором właściwych urządzeń w projekcie
budowlanym.
 - oraz do sporządzania projektów zagospodarowania działki lub terenu w zakresie specjalności
objętej niniejszymi uprawnieniami,

Przewodniczący Komisji Kwalifikacyjnej
PODKARPACKIEJ OKRĘGOWEJ
IZBY INŻYNIERÓW BUDOWNICTWA

dr inż. Zbigniew Plewako

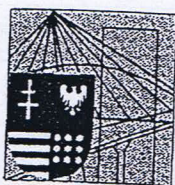

ŚWIĘTOKRZYSKA
OKRĘGOWA
I Z B A
INŻYNIERÓW
BUDOWNICTWA

Okręgowa Komisja Kwalifikacyjna
sygn. akt SK-0054-0020(2)/11

Kielce dnia 27 czerwca 2011 r.

DECYZJA

Na podstawie art. 24 ust. 1 pkt 2 ustawy z dnia 15 grudnia 2000r. o samorządach zawodowych architektów, inżynierów budownictwa oraz urbanistów (*Dz.U. z 2001r., Nr 5, poz. 42 z późn. zm.*) i art. 12 ust. 1 pkt 1 i 5, art. 12 ust. 3, art. 13 ust. 1 pkt 1 i ust. 4, art. 14 ust. 1 pkt 2a ustawy z dnia 7 lipca 1994r. Prawo budowlane (*tekst jednolity: Dz.U. z 2010r., Nr 243, poz. 1623 z późn. zm.*) oraz § 11 ust. 1 pkt 1, § 15 i § 18 ust. 1 rozporządzenia Ministra Transportu i Budownictwa z dnia 28 kwietnia 2006r. w sprawie samodzielnych funkcji technicznych w budownictwie (*Dz.U. z 2006r., Nr 83, poz. 578 z późn. zm.*), art. 104 ustawy z dnia 14 czerwca 1960r. Kodeksu postępowania administracyjnego (*tekst jednolity: Dz.U. z 2000r., Nr 98, poz. 1071 z późn. zm.*)

**Okręgowa Komisja Kwalifikacyjna
Świętokrzyskiej Izby Inżynierów Budownictwa**

nadaje Panu

Przemysławowi Cezaremu Loranty

magistrowi inżynierowi budownictwa

urodzonemu dnia 8 sierpnia 1979 roku w Ostrowcu Świętokrzyskim

**UPRAWNIENIA BUDOWLANE
nr ewidencyjny SWK/0047/POOD/11**

do projektowania bez ograniczeń

w specjalności drogowej

Szczegółowy zakres nadanych uprawnień budowlanych

I. Na mocy art. 12 ust. 1 pkt 1 i 5, art. 13 ust. 4 ustawy - Prawo budowlane, w zakresie objętym wyżej wymienioną specjalnością, niniejsze uprawnienia stanowią podstawę do:

- projektowania, sprawdzania projektów architektoniczno-budowlanych i sprawowania nadzoru autorskiego,
- sprawowania kontroli technicznej utrzymania obiektów budowlanych.

II. Na mocy § 15 i § 18 ust. 1 rozporządzenia Ministra Transportu i Budownictwa w sprawie samodzielnych funkcji technicznych w budownictwie, niniejsze uprawnienia uprawniają do:

- sporządzania projektu zagospodarowania działki lub terenu, w zakresie objętym w/w specjalnością,
- projektowania obiektu budowlanego, takiego jak:
 - 1) droga, w rozumieniu przepisów o drogach publicznych, z wyłączeniem drogowych obiektów inżynierskich oprócz przepustów,
 - 2) droga dla ruchu i postoju statków powietrznych oraz przepust.

Uzasadnienie

W związku z uwzględnieniem w całości żądania strony, na podstawie art. 107 § 4 K.p.a., odstępuje się od uzasadnienia decyzji.

Pouczenie

Od niniejszej decyzji służy odwołanie do Krajowej Komisji Kwalifikacyjnej Polskiej Izby Inżynierów Budownictwa w Warszawie, za pośrednictwem Okręgowej Komisji Kwalifikacyjnej Świętokrzyskiej Izby Inżynierów Budownictwa w Kielcach w terminie 14 dni od daty jej doręczenia.




Otrzymują:


1. Pan Przemysław Cezary Loranty
ul. H. Sienkiewicza 65/4/12
27-400 Ostrowiec Świętokrzyski
2. Główny Inspektor Nadzoru Budowlanego
3. Okręgowa Rada ŚOIIB
4. a/a

Skład Orzekający
Okręgowej Komisji Kwalifikacyjnej


Przewodniczący Składu Orzekającego

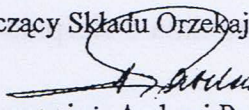

mgr inż. Andrzej Pawelec

Członek Składu Orzekającego

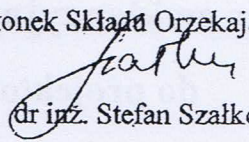
dr inż. Stefan Szalkowski

Członek Składu Orzekającego

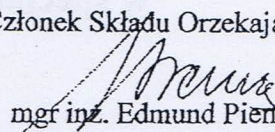
mgr inż. Edmund Piętażek

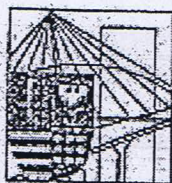

ŚWIĘTOKRZYSKA
OKRĘGOWA
IZBA
INŻYNIERÓW
BUDOWNICTWA

Okręgowa Komisja Kwalifikacyjna
sygn. akt SK-0054-0021(2)/11

Kielce dnia 27 czerwca 2011 r.

DECYZJA

Na podstawie art. 24 ust. 1 pkt 2 ustawy z dnia 15 grudnia 2000r. o samorządach zawodowych architektów, inżynierów budownictwa oraz urbanistów (*Dz.U. z 2001r., Nr 5, poz. 42 z późn. zm.*) i art. 12 ust. 1 pkt 1 i 5, art. 12 ust. 3, art. 13 ust. 1 pkt 1 i ust. 4, art. 14 ust. 1 pkt 2a ustawy z dnia 7 lipca 1994r. Prawo budowlane (*tekst jednolity: Dz.U. z 2010r., Nr 243, poz. 1623 z późn. zm.*) oraz § 11 ust. 1 pkt 1, § 15 i § 18 ust. 1 rozporządzenia Ministra Transportu i Budownictwa z dnia 28 kwietnia 2006r. w sprawie samodzielnych funkcji technicznych w budownictwie (*Dz.U. z 2006r., Nr 83, poz. 578 z późn. zm.*), art. 104 ustawy z dnia 14 czerwca 1960r. Kodeksu postępowania administracyjnego (*tekst jednolity: Dz.U. z 2000r., Nr 98, poz. 1071 z późn. zm.*)

**Okręgowa Komisja Kwalifikacyjna
Świętokrzyskiej Izby Inżynierów Budownictwa**

nadaje Panu

Pawłowi Nepelski

magistrowi inżynierowi budownictwa

urodzonemu dnia 9 września 1981 roku w Staszowie

**UPRAWNIENIA BUDOWLANE
nr ewidencyjny SWK/0050/POOD/11**

do projektowania bez ograniczeń

w specjalności drogowej

Szczegółowy zakres nadanych uprawnień budowlanych

I. Na mocy art. 12 ust. 1 pkt 1 i 5, art. 13 ust. 4 ustawy - Prawo budowlane, w zakresie objętym wyżej wymienioną specjalnością, niniejsze uprawnienia stanowią podstawę do:

- projektowania, sprawdzania projektów architektoniczno-budowlanych i sprawowania nadzoru autorskiego,
- sprawowania kontroli technicznej utrzymania obiektów budowlanych.

II. Na mocy § 15 i § 18 ust. 1 rozporządzenia Ministra Transportu i Budownictwa w sprawie samodzielnych funkcji technicznych w budownictwie, niniejsze uprawnienia uprawniają do:

- sporządzania projektu zagospodarowania działki lub terenu, w zakresie objętym w/w specjalnością,
- projektowania obiektu budowlanego, takiego jak:
 - 1) droga, w rozumieniu przepisów o drogach publicznych, z wyłączeniem drogowych obiektów inżynierskich oprócz przepustów,
 - 2) droga dla ruchu i postoju statków powietrznych oraz przepust.

Uzasadnienie

W związku z uwzględnieniem w całości żądania strony, na podstawie art. 107 § 4 K.p.a., odstępuje się od uzasadnienia decyzji.

Pouczenie

Od niniejszej decyzji służy odwołanie do Krajowej Komisji Kwalifikacyjnej Polskiej Izby Inżynierów Budownictwa w Warszawie, za pośrednictwem Okręgowej Komisji Kwalifikacyjnej Świętokrzyskiej Izby Inżynierów Budownictwa w Kielcach w terminie 14 dni od daty jej doręczenia.




Otrzymują:


1. Pan Paweł Nepelski
ul. Zrębińska 76
28-230 Polaniec
2. Główny Inspektor Nadzoru Budowlanego
3. Okręgowa Rada ŚOIIB
4. a/a

Skład Orzekający
Okręgowej Komisji Kwalifikacyjnej


Przewodniczący Składu Orzekającego

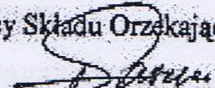
mgr inż. Andrzej Pawelec

Członek Składu Orzekającego

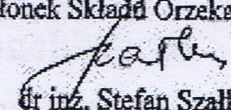
mgr inż. Stefan Szalkowski

Członek Składu Orzekającego

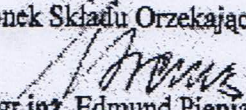
mgr inż. Edmund Pieniążek



ŚWIĘTOKRZYSKA
OKRĘGOWA
IZBA
INŻYNIERÓW
BUDOWNICTWA

Kielce dnia 30 grudnia 2011 r.

Okręgowa Komisja Kwalifikacyjna
sygn. akt SK-0054-0030(4)/11

DECYZJA

Na podstawie art. 24 ust. 1 pkt 2 ustawy z dnia 15 grudnia 2000r. o samorządach zawodowych architektów, inżynierów budownictwa oraz urbanistów (*Dz.U. z 2001r., Nr 5, poz. 42 z późn. zm.*) i art. 12 ust. 1 pkt 1 i 5, art. 12 ust. 3, art. 13 ust. 1 pkt 1 i ust. 4, art. 14 ust. 1 pkt 5 ustawy z dnia 7 lipca 1994r. Prawo budowlane *tekst jednolity: Dz.U. z 2010r., Nr 243, poz. 1623 z późn. zm.*) oraz § 11 ust. 1 pkt 1, § 15 i § 24 ust. 1 rozporządzenia Ministra Transportu i Budownictwa z dnia 28 kwietnia 2006r. w sprawie samodzielnych funkcji technicznych w budownictwie (*Dz.U. z 2006r., Nr 83, poz. 578 z późn. zm.*), art. 104 ustawy z dnia 14 czerwca 1960r. Kodeks postępowania administracyjnego (*tekst jednolity: Dz.U. z 2000r., Nr 98, poz. 1071 z późn. zm.*)

Okręgowa Komisja Kwalifikacyjna
Świętokrzyskiej Izby Inżynierów Budownictwa
nadaje Panu

Markowi Stanisławowi Kolatorowicz

magistrowi inżynierowi elektrotechniki
urodzonemu dnia 7 maja 1952 roku w Szewnej

UPRAWNIENIA BUDOWLANE
nr ewidencyjny SWK/0171/POOE/11

do projektowania bez ograniczeń

**w specjalności instalacyjnej w zakresie sieci, instalacji
i urządzeń elektrycznych i elektroenergetycznych**

Szczegółowy zakres nadanych uprawnień budowlanych

I. Na mocy art. 12 ust. 1 pkt 1 i 5, art. 13 ust. 4 ustawy - Prawo budowlane, w zakresie objętym wyżej wymienioną specjalnością, niniejsze uprawnienia stanowią podstawę do:

- projektowania, sprawdzania projektów architektoniczno-budowlanych i sprawowania nadzoru autorskiego,
- sprawowania kontroli technicznej utrzymania obiektów budowlanych.

II. Na mocy § 15 i § 24 ust. 1 rozporządzenia Ministra Transportu i Budownictwa w sprawie samodzielnych funkcji technicznych w budownictwie, niniejsze uprawnienia uprawniają do:

- sporządzania projektu zagospodarowania działki lub terenu, w zakresie objętym w/w specjalnością,
- projektowania obiektu budowlanego, takiego jak: sieci, instalacje i urządzenia elektryczne i elektroenergetyczne, w tym kolejowe, trolejbusowe i tramwajowe sieci trakcyjne wraz z instalacjami i urządzeniami technicznymi zasilania i sterowania, w tym kolejowej, trolejbusowej i tramwajowej sieci trakcyjnej oraz elektrycznego ogrzewania rozjazdów.

Uzasadnienie

W związku z uwzględnieniem w całości żądania strony, na podstawie art. 107 § 4 K.p.a., odstępuje się od uzasadnienia decyzji.

Pouczenie

Od niniejszej decyzji służy odwołanie do Krajowej Komisji Kwalifikacyjnej Polskiej Izby Inżynierów Budownictwa w Warszawie, za pośrednictwem Okręgowej Komisji Kwalifikacyjnej Świętokrzyskiej Izby Inżynierów Budownictwa w Kielcach w terminie 14 dni od daty jej doręczenia.




Otrzymują:


1. Pan Marek Stanisław Kolatorowicz
ul. Zarzecz 43 Szewna
27-400 Ostrowiec Świętokrzyski
2. Główny Inspektor Nadzoru Budowlanego
3. Okręgowa Rada ŚOIIB
4. a/a

Skład Orzekający
Okręgowej Komisji Kwalifikacyjnej


Przewodniczący Składu Orzekającego

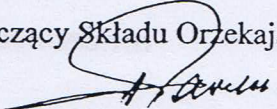
mgr inż. Andrzej Pawelec

Członek Składu Orzekającego

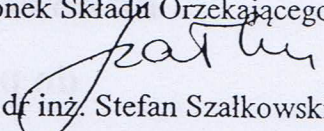
dr inż. Stefan Szalkowski

Członek Składu Orzekającego

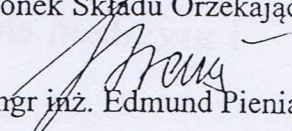
mgr inż. Edmund Pieniążek

Kielce, 1999 - 07 - 06

WOJEWODA ŚWIĘTOKRZYSKI

Nr ewid. KI - 14/ 99

DECYZJA

Na podstawie art. 12 ust. 2, art. 13 ust. 1 pkt 1 i 2, ust. 2, 3 i 4, art. 14 ust. 1 pkt 5 ustawy z dnia 7 lipca 1994r. - Prawo budowlane (Dz.U. Nr 89, poz. 414 z póź. zmianami) oraz § 4 ust. 2 i § 9 ust. 1 Rozporządzenia Ministra Gospodarki Przestrzennej i Budownictwa z dnia 30 grudnia 1994r. w sprawie samodzielnych funkcji technicznych w budownictwie (Dz. U. z 1995r. Nr 8, poz. 38)

n a d a j ę

inżynierowi elektrykowi **ZDZISŁAWOWI WIĄCKOWI**
urodzonemu dnia 4 lutego 1956r. w Nowej Słupi

UPRAWNIENIA BUDOWLANE

do projektowania i kierowania robotami budowlanymi bez ograniczeń w specjalności instalacyjnej w zakresie sieci, instalacji i urządzeń elektrycznych i elektroenergetycznych.

Nadane uprawnienia budowlane upoważniają również w wyżej wymienionej specjalności do sprawdzania projektów budowlanych, sprawowania nadzoru autorskiego, kierowania wytwarzaniem konstrukcyjnych elementów budowlanych oraz nadzoru i kontroli technicznej wytwarzania tych elementów, wykonywania nadzoru inwestorskiego, sprawowania kontroli technicznej utrzymania obiektów budowlanych, a także do wykonywania nadzoru budowlanego.


Od decyzji służy prawo wniesienia odwołania do Głównego Inspektora Nadzoru Budowlanego w Warszawie, ul. Krucza 38/42 za pośrednictwem Wojewody Świętokrzyskiego w terminie 14 dni od daty otrzymania niniejszej decyzji. Stosownie do art. 130 § 4 Kpa decyzja niniejsza podlega wykonaniu przed upływem terminu do wniesienia odwołania - jeżeli jest zgodna z żądaniem strony.

Otrzymują :

1. Pan Zdzisław Wiącek
zam. Stara Słupia 128
1 26-006 Nowa Słupia
2. Główny Inspektor Nadzoru Budowlanego
ul. Krucza 38/42
00-512 - WARSZAWA
celem wpisania do centralnego rejestru.
3. a/a



Wp. WOJEWODY ŚWIĘTOKRZYSKIEGO
mgr inż. Jolanta Kucharska
Z-GA DYREKTORA WYDZIAŁU
ARCHITEKTONICZNO-BUDOWLANEGO
I GOSPODARKI NIERUCHOMOŚCIAMI

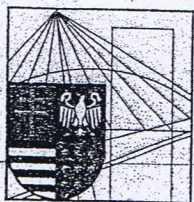

ŚWIĘTOKRZYSKA
OKRĘGOWA
I Z B A
INŻYNIERÓW
BUDOWNICTWA

Kielce, dn. 27 lipiec 2016

Zaświadczenie

Pan(i) Maciantowicz Anna

miejsce zamieszkania :

ul. Kilińskiego 13/7

27-400 Ostrowiec Świętokrzyski

jest członkiem Świętokrzyskiej Okręgowej Izby Inżynierów Budownictwa

o numerze ewidencyjnym : SWK/BO/0073/04

i posiada wymagane ubezpieczenie od odpowiedzialności cywilnej.

Niniejsze zaświadczenie jest ważne od dnia 01-09-2016 do 28-02-2017

Z up. Przewodniczącego ŚOIIB


mgr inż. Wiesława Sobańska
DYREKTOR BIURA

Świętokrzyska Okręgowa Izba Inżynierów Budownictwa
25-304 Kielce, ul. Leonarda 18: tel. 41 344 94 13, tel. kom. 694 912 692; fax 41 344 63 82

www.swk.piib.org.pl, e-mail: swk@piib.org.pl

Bank Pekao S.A. | O/Kielce, nr rach. 98 124013721111000012505214

Godziny pracy biura: poniedziałek, wtorek, czwartek, piątek - od 10:00 do 16:00, środa - nieczynne

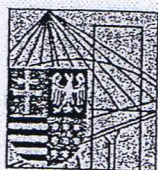

ŚWIĘTOKRZYSKA
OKRĘGOWA
I Z B A
INŻYNIERÓW
BUDOWNICTWA

Kielce, dn. 19 lutego 2016

Zaświadczenie

Pan(i) Doktor Zbigniew

miejsce zamieszkania :

ul. Wł. Orkana 41

27-400 Ostrowiec Świętokrzyski

jest członkiem Świętokrzyskiej Okręgowej Izby Inżynierów Budownictwa

o numerze ewidencyjnym : SWK/BO/0149/03

i posiada wymagane ubezpieczenie od odpowiedzialności cywilnej.

Niniejsze zaświadczenie jest ważne od dnia 01-04-2016 do 31-03-2017

Z up. Przewodniczącego ŚOIIB


mgr inż. Wiesława Sobańska
DYREKTOR BIURA

**ZA ZGODNOŚĆ
Z ORYGINAŁEM**

Świętokrzyska Okręgowa Izba Inżynierów Budownictwa
25-304 Kielce, ul. Leonarda 18; tel. 41 344 94 13, tel. kom. 694 912 692, fax 41 344 63 82
www.swk.piib.org.pl, e-mail: swk@piib.org.pl

Bank Pekao S.A. I O/Kielce, nr rach. 98 124013721111000012505214

Godziny pracy biura: poniedziałek, wtorek, czwartek, piątek - od 10:00 do 16:00, środa - nieczynne
Godziny pracy czytelní: wtorek - od 10:00 do 16:00

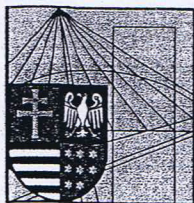

ŚWIĘTOKRZYSKA
OKRĘGOWA
I Z B A
INŻYNIERÓW
BUDOWNICTWA

Kielce, dn. 12 październik 2016

Zaświadczenie

Pan(i) Glibowski Maciej

miejsce zamieszkania :

os. Pułanki 31/15

27-400 Ostrowiec Świętokrzyski

jest członkiem Świętokrzyskiej Okręgowej Izby Inżynierów Budownictwa

o numerze ewidencyjnym : SWK/BO/0134/13

i posiada wymagane ubezpieczenie od odpowiedzialności cywilnej.

Niniejsze zaświadczenie jest ważne od dnia 01-10-2016 do 31-03-2017

Z up. Przewodniczącego ŚOIIB

mgr inż. Wiesława Sobańska
DYREKTOR BIURA

Świętokrzyska Okręgowa Izba Inżynierów Budownictwa

25-304 Kielce, ul. Leonarda 18: tel. 41 344 94 13, tel. kom. 694 912 692, fax 41 344 63 82

www.swk.piib.org.pl, e-mail: swk@piib.org.pl

Bank Pekao S.A. I O/Kielce, nr rach. 98 124013721111000012505214

Godziny pracy biura: poniedziałek, wtorek, czwartek, piątek - od 10:00 do 16:00, środa - nieczynne

Godziny pracy czytelní: wtorek - od 10:00 do 16:00



P O L S K A
I Z B A
I N Ż Y N I E R Ó W
B U D O W N I C T W A

Zaświadczenie

o tytule weryfikacyjnym:

SWK-NJE-EZ2-DP3 *

Pan Przemysław Cezary Lorańty o numerze ewidencyjnym SWK/BD/0011/12
adres zamieszkania ul. Folwark Płaski 19, 27-400 Ostrowiec Świętokrzyski
jest członkiem Świętokrzyskiej Okręgowej Izby Inżynierów Budownictwa i posiada wymagane
ubezpieczenie od odpowiedzialności cywilnej.
Niniejsze zaświadczenie jest ważne od 2016-06-01 do 2017-01-31.

Zaświadczenie zostało wygenerowane elektronicznie i opatrzone bezpiecznym podpisem elektronicznym
weryfikowanym przy pomocy ważnego kwalifikowanego certyfikatu w dniu 2016-07-27 roku przez:

Wojciech Piłża, Przewodniczący Okręgowej Rady Świętokrzyskiej Okręgowej Izby Inżynierów Budownictwa.

(Zgodnie art. 5 ust 2 ustawy z dnia 18 września 2001 r. o podpisie elektronicznym (Dz. U. 2001 Nr 130 poz. 1450) dane w postaci
elektronicznej opatrzone bezpiecznym podpisem elektronicznym weryfikowanym przy pomocy ważnego kwalifikowanego certyfikatu są
równoważne pod względem skutków prawnych dokumentom opatrzonym podpisami własnoręcznymi.)

* Weryfikację poprawności danych w niniejszym zaświadczeniu można sprawdzić za pomocą numeru weryfikacyjnego zaświadczenia na
stronie Polskiej Izby Inżynierów Budownictwa www.pib.org.pl lub kontaktując się z biurem właściwej Okręgowej Izby Inżynierów
Budownictwa.



Zaświadczenie

o numerze weryfikacyjnym:

SWK-WF4-3TK-G4P *

Pan Paweł Nepelski o numerze ewidencyjnym SWK/BD/0219/11

adres zamieszkania ul. Zrębińska 76, 28-230 Połaniec

jest członkiem Świętokrzyskiej Okręgowej Izby Inżynierów Budownictwa i posiada wymagane ubezpieczenie od odpowiedzialności cywilnej.


Niniejsze zaświadczenie jest ważne od 2017-01-01 do 2017-06-30.

Zaświadczenie zostało wygenerowane elektronicznie i opatrzone bezpiecznym podpisem elektronicznym weryfikowanym przy pomocy ważnego kwalifikowanego certyfikatu w dniu 2017-01-09 roku przez:

Wojciech Płaza, Przewodniczący Okręgowej Rady Świętokrzyskiej Okręgowej Izby Inżynierów Budownictwa.

(Zgodnie art. 5 ust 2 ustawy z dnia 18 września 2001 r. o podpisie elektronicznym (Dz. U. 2001 Nr 130 poz. 1450) dane w postaci elektronicznej opatrzone bezpiecznym podpisem elektronicznym weryfikowanym przy pomocy ważnego kwalifikowanego certyfikatu są równoważne pod względem skutków prawnych dokumentom opatrzonym podpisami własnoręcznymi.)

* Weryfikację poprawności danych w niniejszym zaświadczeniu można sprawdzić za pomocą numeru weryfikacyjnego zaświadczenia na stronie Polskiej Izby Inżynierów Budownictwa www.piib.org.pl lub kontaktując się z biurem właściwej Okręgowej Izby Inżynierów Budownictwa.

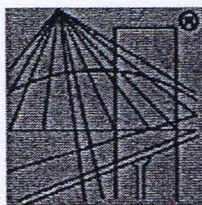

P O L S K A
I Z B A
I N Ż Y N I E R Ó W
B U D O W N I C T W A

Zaświadczenie

o numerze weryfikacyjnym:

PDK-5WW-HGD-KMD *


Pani Monika Polek o numerze ewidencyjnym PDK/IS/0062/10
adres zamieszkania ul. Robotnicza 36A, 39-400 Tarnobrzeg
jest członkiem Podkarpackiej Okręgowej Izby Inżynierów Budownictwa i posiada wymagane
ubezpieczenie od odpowiedzialności cywilnej.
Niniejsze zaświadczenie jest ważne do dnia 2017-02-28.

Zaświadczenie zostało wygenerowane elektronicznie i opatrzone bezpiecznym podpisem elektronicznym
weryfikowanym przy pomocy ważnego kwalifikowanego certyfikatu w dniu 2016-01-18 roku przez:

Zbigniew Detyna, Przewodniczący Rady Podkarpackiej Okręgowej Izby Inżynierów Budownictwa.

(Zgodnie art. 5 ust 2 ustawy z dnia 18 września 2001 r. o podpisie elektronicznym (Dz. U. 2001 Nr 130 poz. 1450) dane w postaci
elektronicznej opatrzone bezpiecznym podpisem elektronicznym weryfikowanym przy pomocy ważnego kwalifikowanego certyfikatu są
równoważne pod względem skutków prawnych dokumentom opatrzonym podpisami własnoręcznymi.)

* Weryfikację poprawności danych w niniejszym zaświadczeniu można sprawdzić za pomocą numeru weryfikacyjnego zaświadczenia na
stronie Polskiej Izby Inżynierów Budownictwa www.piib.org.pl lub kontaktując się z biurem właściwej Okręgowej Izby Inżynierów
Budownictwa.

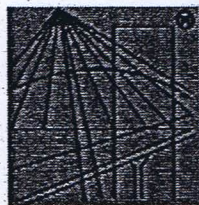

P O L S K A
I Z B A
I N Ż Y N I E R Ó W
B U D O W N I C T W A

Zaświadczenie

o numerze weryfikacyjnym:

PDK-RPQ-1Q6-ZF4 *

Pan Waldemar Grzegorz Polek o numerze ewidencyjnym PDK/IS/0049/06

adres zamieszkania ul. Robotnicza 36A, 39-400 Tarnobrzeg

jest członkiem Podkarpackiej Okręgowej Izby Inżynierów Budownictwa i posiada wymagane ubezpieczenie od odpowiedzialności cywilnej.


Niniejsze zaświadczenie jest ważne do dnia 2017-02-28.

Zaświadczenie zostało wygenerowane elektronicznie i opatrzone bezpiecznym podpisem elektronicznym weryfikowanym przy pomocy ważnego kwalifikowanego certyfikatu w dniu 2016-02-15 roku przez:

Zbigniew Detyna, Przewodniczący Rady Podkarpackiej Okręgowej Izby Inżynierów Budownictwa.

(Zgodnie art. 5 ust 2 ustawy z dnia 18 września 2001 r. o podpisie elektronicznym (Dz. U. 2001 Nr 130 poz. 1450) dane w postaci elektronicznej opatrzone bezpiecznym podpisem elektronicznym weryfikowanym przy pomocy ważnego kwalifikowanego certyfikatu są równoważne pod względem skutków prawnych dokumentom opatrzonym podpisami własnoręcznymi.)

* Weryfikację poprawności danych w niniejszym zaświadczeniu można sprawdzić za pomocą numeru weryfikacyjnego zaświadczenia na stronie Polskiej Izby Inżynierów Budownictwa www.piib.org.pl lub kontaktując się z biurem właściwej Okręgowej Izby Inżynierów Budownictwa.

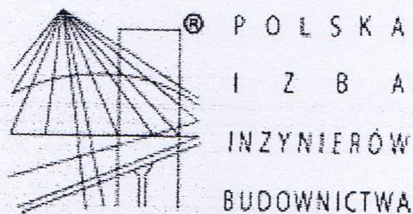

Zaświadczenie

o numerze weryfikacyjnym:

SWK-IBH-7MM-5AM *

Pan Marek Stanisław Kolatorowicz o numerze ewidencyjnym SWK/IE/0075/08
adres zamieszkania Szewna ul. Zarzecze 43, 27-400 Ostrowiec Świętokrzyski
jest członkiem Świętokrzyskiej Okręgowej Izby Inżynierów Budownictwa i posiada wymagane
ubezpieczenie od odpowiedzialności cywilnej.


Niniejsze zaświadczenie jest ważne od 2016-10-01 do 2017-03-31.

Zaświadczenie zostało wygenerowane elektronicznie i opatrzone bezpiecznym podpisem elektronicznym
weryfikowanym przy pomocy ważnego kwalifikowanego certyfikatu w dniu 2016-10-10 roku przez:

Wojciech Płaza, Przewodniczący Okręgowej Rady Świętokrzyskiej Okręgowej Izby Inżynierów Budownictwa.

(Zgodnie art. 5 ust 2 ustawy z dnia 18 września 2001 r. o podpisie elektronicznym (Dz. U. 2001 Nr 130 poz. 1450) dane w postaci
elektronicznej opatrzone bezpiecznym podpisem elektronicznym weryfikowanym przy pomocy ważnego kwalifikowanego certyfikatu są
równoważne pod względem skutków prawnych dokumentom opatrzonym podpisami własnoręcznymi.)

* Weryfikację poprawności danych w niniejszym zaświadczeniu można sprawdzić za pomocą numeru weryfikacyjnego zaświadczenia na
stronie Polskiej Izby Inżynierów Budownictwa www.piib.org.pl lub kontaktując się z biurem właściwej Okręgowej Izby Inżynierów
Budownictwa.

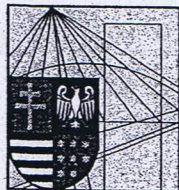

ŚWIĘTOKRZYSKA
OKRĘGOWA
I Z B A
INŻYNIERÓW
BUDOWNICTWA

Kielce, dn. 9 grudzień 2016

Zaświadczenie

Pan(i) Wiącek Zdzisław

miejsce zamieszkania :

Stara Słupia 128

26-006 Nowa Słupia

jest członkiem Świętokrzyskiej Okręgowej Izby Inżynierów Budownictwa

o numerze ewidencyjnym : SWK/IE/0741/01

i posiada wymagane ubezpieczenie od odpowiedzialności cywilnej.

Niniejsze zaświadczenie jest ważne od dnia 01-12-2016 do 31-05-2017

Z up. Przewodniczącego ŚOIIB

mgr inż. Wiesława Sobańska
DYREKTOR BIURA

Świętokrzyska Okręgowa Izba Inżynierów Budownictwa

25-304 Kielce, ul. Leonarda 18: tel. 41 344 94 13, tel. kom. 694 912 692, fax 41 344 63 82

www.swk.piib.org.pl, e-mail: swk@piib.org.pl

Bank Pekao S.A. I O/Kielce, nr rach. 98 124013721111000012505214

Godziny pracy biura: poniedziałek, wtorek, czwartek, piątek - od 10:00 do 16:00, środa - nieczynne

Godziny pracy czytelní: wtorek - od 10:00 do 16:00

GMINA CELESTYNÓW

Urząd Gminy w Celestynowie
ul. Regucka 3, 05-430 Celestynów
www.celestynow.pl

Celestynów, dnia 28.12.2016 r.

ROŚPP.7000.1.2016

WARUNKI TECHNICZNE

Projektowania i wykonania przyłącza kanalizacji deszczowej

W odpowiedzi na wniosek z dnia 12.12.2016 r. Gmina Celestynów podaje warunki techniczne projektowania i wykonania przyłącza kanalizacji deszczowej do targowiska gminnego w Celestynowie, na działkach numer ewidencyjny: 512/4, 881/6, 882/4:

1. Włączenie do kanalizacji deszczowej DN200 w Celestynowie, ul. Świętego Kazimierza, dz. Nr ewid. 512/4.
2. Wymagane materiały : rury z litego PVC, klasy SN8, studnie betonowe zgodne z PN-EN 1917:2004, bez kinet (osadcze), z włazami lub kratami wpustowymi żeliwnymi D-400.
3. Projektant dokona analizy ilości i jakości odprowadzanych ścieków deszczowych.
4. Ścieki odprowadzane do kanalizacji deszczowej winny spełniać warunki, określone w ustawie Prawo Wodne (Dz. U. nr 115, poz.1229, z 2001r. z późniejszymi zmianami).
5. Wyposażenie w urządzenia ochrony środowiska zgodne z §21 rozporządzenia Ministra Środowiska z dnia 18 listopada 2014 r. w sprawie warunków, jakie należy spełnić przy wprowadzaniu ścieków do wód lub do ziemi, oraz w sprawie substancji szczególnie szkodliwych dla środowiska wodnego (Dz.U. z dnia 16.12.2016r. poz. 1800).
6. Budowa przyłącza na podstawie projektu, opracowanego na aktualnej mapie geodezyjnej i uzgodnionego w Referacie Gospodarki Komunalnej, Ochrony Środowiska, Porządku Publicznego i Obrony Cywilnej Urzędu Gminy w Celestynowie,
7. Odbiór przyłącza : techniczny na otwartym wykopie oraz końcowy po przedłożeniu inwentaryzacji geodezyjnej.
8. Budowa przyłącza pod nadzorem osoby uprawnionej.

z up. Wójta

Dariusz Paweł Banaszek
Kierownik Referatu Gospodarki Komunalnej
Ochrony Środowiska, Porządku Publicznego
i Obrony Cywilnej

Otrzymują:

1. PRB Consulting
ul. Sandomierska 26A, 27-400 Ostrowiec Świętokrzyski
2. A/a

Referat Gospodarki Komunalnej, Ochrony Środowiska, Porządku Publicznego i Obrony Cywilnej

Dni przyjęć interesantów: poniedziałki w godz. 9⁰⁰ - 17⁰⁰ wtorek - piątek w godz. 8⁰⁰ - 16⁰⁰

pok. 38, 39, tel. 7897060, 7897121, wew. 137

GOSPODARKA KOMUNALNA

05-430 Celestynów ul. Regułka 5
tel./fax 0-22-789-70-52
gospodarka.kom@celestynow.pl
REGON 015610184



NIP 5321848943

Celestynów, dnia 16.12.2016r.
Ldz. ETK/2017/ 61 /16

Gmina Celestynów
ul. Regułka 3
05-430 Celestynów

WARUNKI TECHNICZNE PODŁĄCZENIA DO SIECI WODOCIĄGOWEJ I KANALIZACYJNEJ ORAZ PRZEBUDOWY ISTNIEJĄCEGO PRZYŁĄCZA WODOCIĄGOWEGO

A. Warunki przyłączenia do sieci wodociągowej i kanalizacyjnej.

W odpowiedzi na pismo z dnia 13.12.2016 r. oraz działając na podstawie ustawy z dnia 7 czerwca 2001r. o zbiorowym zaopatrzeniu w wodę i zbiorowym odprowadzaniu ścieków (t.j. Dz. U. z 2015, poz. 139 z późn. zm.) Gospodarka Komunalna przedstawia warunki techniczne przyłączenia do sieci wodociągowej i kanalizacyjnej: – projektowane budynki usługowe zlokalizowane na terenie nieruchomości ozn. dz. nr ew. 882/4 i 881/5 w m. Celestynów.

1. Wykonanie instalacji wewnętrznej wodociągowo-kanalizacyjnej spełniające warunki określone w Rozporządzeniu Ministra Infrastruktury z dnia 12 kwietnia 2002 r. w sprawie warunków technicznych, jakim powinny odpowiadać budynki i ich usytuowanie (t.j. Dz. U. z 2015, poz. 1422 z późn. zm.).
2. Przygotowanie miejsca na zainstalowanie urządzenia pomiarowego.
3. Wykonanie przyłącza będnego instalacją wewnętrzną z siecią wodociągową zgodnie z wydanymi warunkami określonymi w części "B".
4. Dostarczenie zgody właścicieli nieruchomości, przez które tereny będzie przebiegało przyłącze wodociągowe lub kanalizacyjne w formie aktu notarialnego, ustanowienia służebności gruntu (dokument nie dotyczy terenów użytkowności publicznej, takich jak drogi gminne, powiatowe, wojewódzkie oraz krajowe).
5. Gospodarka Komunalna zastrzega sobie prawo do niewykonania w/w odcinka sieci w przypadku wystąpienia przyczyn uniemożliwiających jego wykonanie niezależnych od Zakładu.

B. Warunki projektowania i wykonania przyłącza wodociągowego i kanalizacyjnego.

Gospodarka Komunalna w Celestynowie ustala warunki projektowania i wykonania przyłącza wodociągowo-kanalizacyjnego.

I. Przyłącze wodociągowe:

1. Doprrowadzenie wody w ilości 0,8 dm³/s dla celów usługowych zaprojektować poprzez przyłącze wody z: - istniejącego przyłącza wodociągowego PE Ø 63 mm zlokalizowanego na terenie nieruchomości ozn. dz. nr ew. 881/5.
2. Doprrowadzenie wody w ilości 10 dm³/s dla celów p. poz. zostanie zapewnione z:

- istniejącego hydrantu p. poż. DN 80 mm (typ nadziemny) zlokalizowanego w ul. Osieckiej
- 3. Włączenia dokonać za pomocą trójnika zaciskowego PE Ø63/40/63mm. Za miejscem włączenia projektuje się zasuwę klinową z uszczelnieniem miękkim GW DN 32 mm. Zasuwę należy obudować skrzynką do zasuw o średnicy Ø 185 i obrukować. Miejsce usytuowania zasuw należy oznakować tabliczką informacyjną opisaną. Tabliczkę zamontować w widocznym miejscu na ogrodzeniu lub na słupku betonowym.
- 4. Przyłącze zaprojektować z rur PE 100 SDR 11 o średnicy dobranej w oparciu o przepływ obliczeniowy (min. Ø 40 mm) i zakotwić wodomierzem JS (wodomierz dostarcza oraz montuje G.K.) Za zaworem odcinającym, zamontowanym bezpośrednio za wodomierzem głównym należy zamontować zawór antyskażeniowy EA251. Przyłącze wybudować na głębokości 1,6 m.
- 5. Wodomierz należy zaprojektować w szczelnej studni wodomierzowej HDPE Ø 1000 mm wyposażoną w drabinkę ztiżową oraz fabryczne „wgrzane” przejścia rur PE.
- II. Przebudowa przyłącza wodociągowego:**
 - 1. Przyłącze zaprojektować z rur PE 100 SDR 11 Ø 63 mm i wybudować na głębokości 1,6 m.
 - 2. Włączenia do istniejącego przewody dokonać za pomocą złączek zaciskowych PE Ø 63 mm.
- III. Przyłącze kanalizacyjne:**
 - 1. Odprowadzenie ścieków w ilości 2,72 dm³/s zaprojektować poprzez włączenie do istniejącej studni inspekcyjnej PP Ø 315 mm zlokalizowanej na terenie dz. nr ew. 88/15.
 - 2. Włączenia dokonać w kiniecie studni.
 - 3. Przykanalik grawitacyjny wykonać z rur PVC Ø 160 mm klasy SN 8 kN/m²
 - 4. Na zatamianach trasy projektuje się studnię inspekcyjną PP Ø 315 mm.
 - 5. Zachować odpowiednie przykrycie kanału w celu zabezpieczenia przed zamazaniem – odpowiednia głębokość 1,4 m (uzależnione od różnicy rzędnych między budynkiem a studzienką).
 - 6. W przypadku instalacji przyborów sanitarnych w podpiwniczonej części budynku konieczne jest zainstalowanie na przyłączu kanalizacyjnym zasuw burzowej Ø 160 mm.
- IV. Wymagania dotyczące wykonawstwa:**
 - 1. Na realizację przyłącza wodociągowo-kanalizacyjnego należy posiadać projekt techniczny opracowany w 3-ech egzemplarzach odpowiadający wymogom ustawy z dnia 07.07.1994r. Prawo Budowlane (t.j. Dz. U. 2016, poz. 290.) oraz stosownym przepisom branżowym. Projekt należy uzgodnić z G.K. w Celestynowie.
 - 2. Trasa przyłączy wymaga uzgodnienia przez Narađę Koordynacyjną w Starostwie Powiatowym w Otwocku.
 - 3. Przed rozpoczęciem budowy przyłącza wodociągowego lub kanalizacyjnego należy złożyć do Gospodarki Komunalnej zgłoszenie o zamiarze wykonania przyłącza - art. 29a Prawo budowlane (Dz. U. 2015, poz. 443 z późn. zm.).
 - 4. Przed rozpoczęciem budowy należy uzyskać zgodę na zajęcie pasa drogowego od właściciela drogi.
 - 5. Wykonawca zleca Gospodarce Komunalnej w Celestynowie:
 - nadzór prowadzonych robót,
 - odbiór techniczny.
 - 6. Przewodu dostarczającego wodę z wodociągu nie wolno łączyć z przewodami dostarczającymi wodę z innych źródeł /np. hydrofor/.
 - 7. Podłączenia winien wykonać uprawniony rzemieślnik, który udzielił gwarancji na okres trzech lat.
 - 8. Zabrania się wznoszenia obiektów trwałych w odległości mniejszej niż 2,0 m od osi przewodu wodociągowego.

9. Wodomierz musi być zamontowany w miejscu umożliwiającym swobodny dostęp, w celu dokonania odczytów, sprawdzenia plomb i ewentualnych napraw.
10. Wykonawca robót wraz z Inwestorem zobowiązani są zgłosić przyłącza do odbioru:
 - technicznego – na otwartym wykopie,
 - końcowego – po zakończeniu robót należy dostarczyć protokół wykonania przyłącza, kartę budowy oraz geodezyjną inwentaryzację podwykonawcą.
11. Pobór i i zrzut ścieków może nastąpić wyłącznie po zaplombowaniu wodomierza , oraz po podpisaniu z Gospodarką Komunalną w Celestynowie umowy na dostawę wody i odbiór ścieków.
12. Warunki techniczne tracą ważność po upływie dwóch lat od daty wydania.

W załączeniu:

- kserokopia protokołu kontroli hydrantu,
- mapa zasadnicza z orientacyjną lokalizacją hydrantu p. poz.

Kierownik Usługi
Eksploatacyjno-Technicznej
mgr inż. Tomasz Bąk

PROTOKÓŁ KONTROLI HYDRANTU NA CELE PRZECIWPÓŻAROWE

Spisany w dniu23.07.15.....

1. W dniu22.07.15..... został przeprowadzony przegląd:
- istniejącego/wymienionego*,
 - wewnętrznego/zewnętrznego*
 - nadziemnego/podziemnego* hydrantu p. poz DN 80 mm pod względem oceny stanu technicznego urządzenia.

2. Opisz przeprowadzonego badania hydrantu:


- Urządzenie sprawdzono pod względem stanu technicznego oraz sprawności.

3. Miejsce badanego hydrantu:

- Miejscowość:Celestynów.....

- Lokalizacja:ul. Św. Kazimierza.....

- Szkic lokalizacyjny:

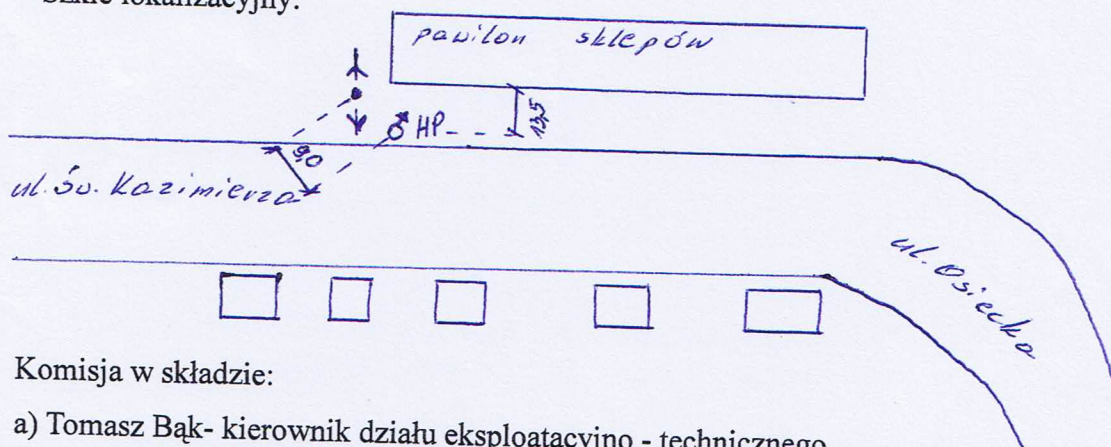

4. Komisja w składzie:

a) Tomasz Bąk- kierownik działu eksploatacyjno - technicznego

b)Janusz Kubiś.....

po dokonaniu badania hydrantu na cele p. poz. stwierdza, że wydajność, ciśnienie oraz stan techniczny urządzenia spełnia wymagania techniczne określone w PN-EN 14384:2005 oraz PN-EN 14339:2005.

5. Podpisy komisji:

a)Kierownik Działu
Eksploatacyjno-Technicznego
mgr inż. Tomasz Bąk

b)

GOSPODARKA KOMUNALNA
05-430 Celestynów, ul. Regucka 5
NIP 5321848943, REGON 015610184
tel./fax 22 789 70 52. tel. 22 789 70 31

* niepotrzebne skreślić

USŁUGI GEODEZYJNE
Bogusław Papis
05-430 Celestynów, ul. Obronistów Pokoju 26
tel. 789-70-44
REGON 011448427, NIP 532-100-07-10

MAPA DO CELÓW PROJEKTOWYCH

Województwo: **mazowieckie**
Powiat: **otwocki**
Jednostka ewidencyjna: **141703_2 Celestynów**
Obręb: **141703_2.0001 Celestynów**
Objekt: **dz. ew. nr 881/5 i 882/4**

Ulica: Św. Kazimierza

Skala 1 : 500

Układ współrzędnych płaskich: „PUWG 2000/21”
Układ wysokościowy: Kronsztadt „86”

Mapa numeryczna

Mapa jest aktualna w oznaczonym zakresie na dzień 28.09.2016r.

GK.HI.6640.1.3246.2016

W zakresie opracowania:

- kontury użytków gruntowych i klas gleboznawczych są zgodne z danymi ewidencji gruntów,
- nie sprawdzono obciążeń służebnościami gruntowymi.

UWAGA: Mapa przeznaczona jest do projektowania:

- obiektów liniowych;
- budynków – z zastrzeżeniem zachowania odległości większej niż 4 m od wniesionych na mapie granic działek
- położenie punktów granicznych oznaczonych na mapie cyfrą inną niż „1”

jest przybliżone i może ulec zmianie w wyniku odrębnych opracowań.

4. - Punkty sprzedaży w nowoprojektowanych pawilonach handlowych (7szt.)

6. - Sanitariaty dla handlujących i klientów

w1 planowane przyłącze wodociągowe
do studni wodomierzowej

Sw O planowana studnia wodomierzowa
w2 planowane przyłącze wodociągowe
do hydrantu ppoż.

H♂ planowany hydrant ppoż o wydajności
10 l/s przy ciśnieniu 0,2 MPa


ks planowane przyłącze kanalizacji
sanitarnej

Kierownik Działu
Eksploatacyjno-Technicznego
mgr inż. Tomasz Bak

~~GEODETA~~

~~mgr inż. Bogusław Papis~~

mgr inż. Jacek Kępcowicz
upr. GIGIK Nr 5781

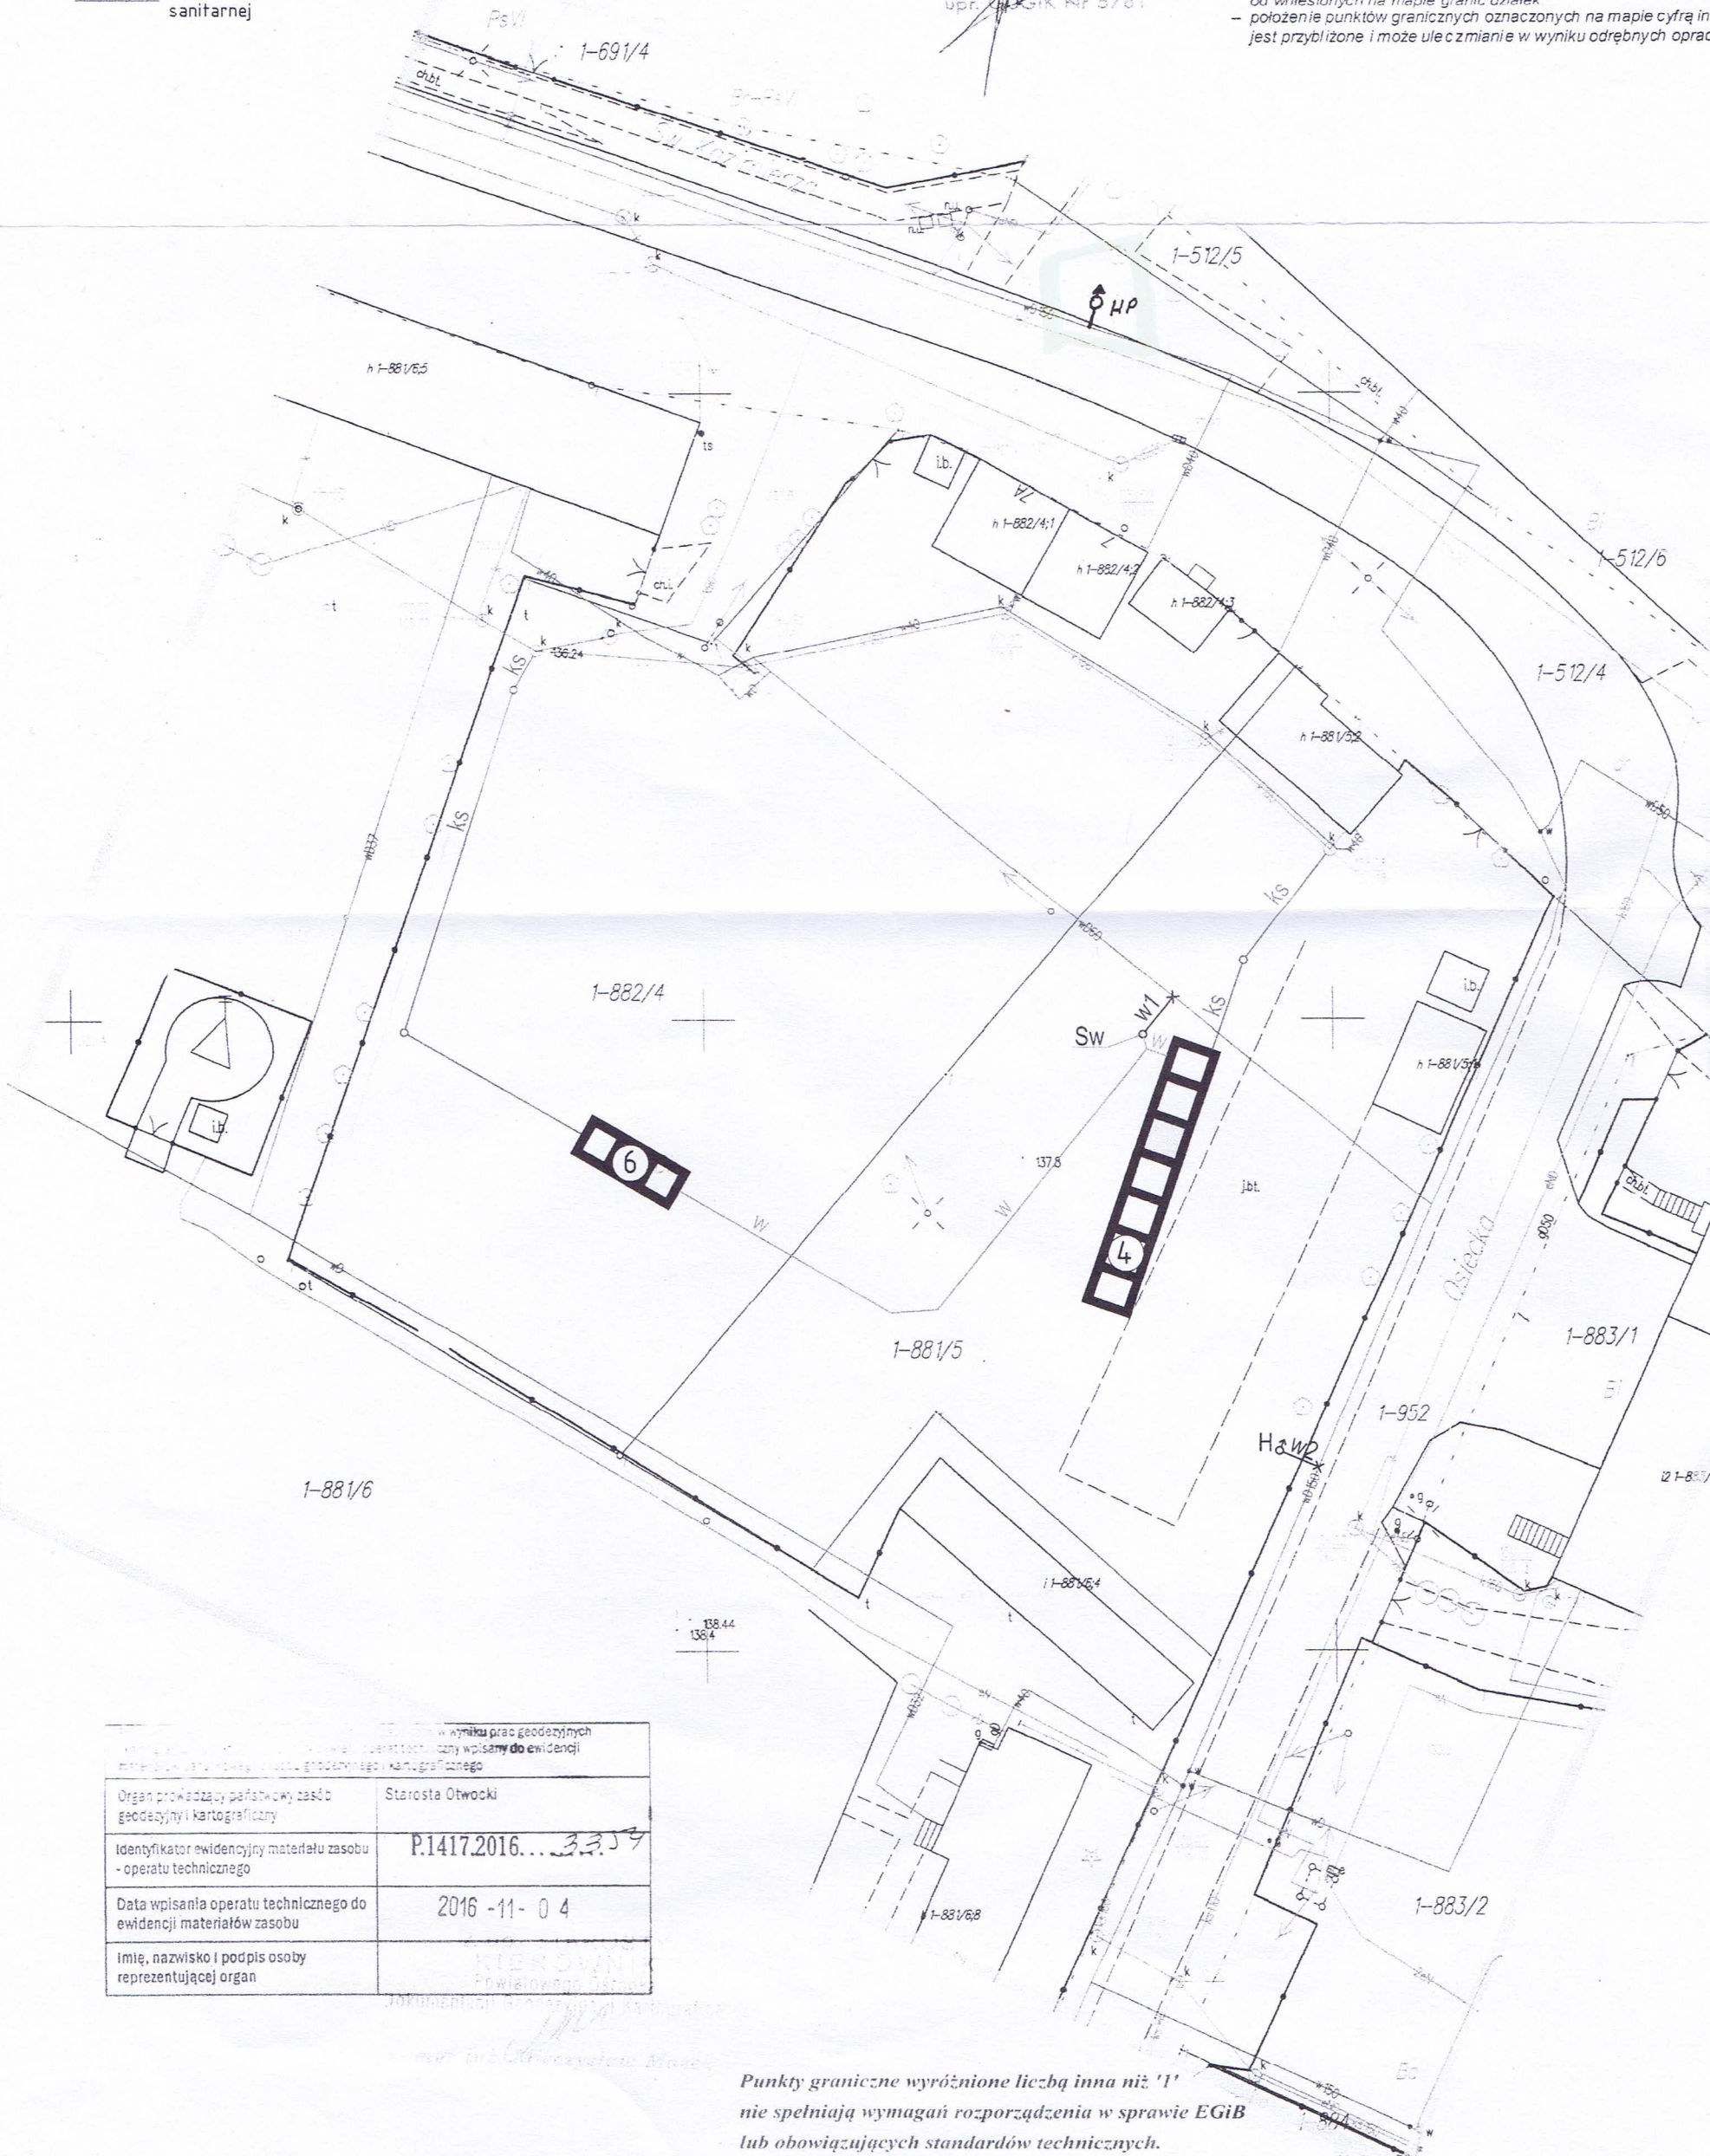

Wzrost i prac geodezyjnych w tym operat techniczny wpisany do ewidencji	
Materiały z planów, rysunków geodezyjnych i kartograficznych	
Organ prowadzący państwowy zasób geodezyjny i kartograficzny	Starosta Otłowski
Identyfikator ewidencyjny materiału zasobu - operatu technicznego	P.1417.2016... 33.59
Data wpisanía operatu technicznego do ewidencji materiałów zasobu	2016 -11- 0 4
Imię, nazwisko i podpis osoby reprezentującej organ	KIEROWNI Powiatowego Urzędu

*Punkty graniczne wyróżnione liczbą inną niż '1'
nie spełniają wymagań rozporządzenia w sprawie EGIB
lub obowiązujących standardów technicznych.*



PGE Dystrybucja S.A.
 Oddział Warszawa
 Rejon Energetyczny Mińsk Mazowiecki
 05-300 Mińsk Mazowiecki
 ul. Warszawska 218
 tel. 0-25 759-46-20 fax. 0-25 759-46-51

Mińsk Mazowiecki, dn. 17-01-2017 r.

GMINA CELESTYNÓW
 CELESTYNÓW ul. REGUŁKA 3
 05-430 CELESTYNÓW
 Nr kontrahenta: S05FA8

WARUNKI PRZYŁĄCZENIA nr 16/R5/21513
dla podmiotu V grupy przyłączeniowej do sieci dystrybucyjnej o napięciu znamionowym 0,4kV

Nazwa obiektu przyłączanego do sieci: **Targowisko w Celestynowie**

Lokalizacja: **CELESTYNÓW, ul. ŚW.KAZIMIERZA, dz. nr Celestynów-881/5, 882/4, gm. Celestynów.**

Na podstawie rozporządzenia Ministra Gospodarki z dnia 04 maja 2007r. w sprawie szczegółowych warunków funkcjonowania systemu elektroenergetycznego (Dz.U. Nr 93 z 2007r. poz. 623 z późn. zm.), w odpowiedzi na wniosek z dnia: **21-12-2016 r. uzupełniony w dniu 16-01-2017 r.**, określa się następujące warunki przyłączenia:

1. Miejsce przyłączenia: **linia napowietrzna nN 0,4 kV.**
2. Miejsce dostarczania energii elektrycznej stanowiące jednocześnie miejsce rozgraniczenia własności sieci dystrybucyjnej PGE Dystrybucja S.A. i instalacji Podmiotu Przyłączanego: **zaciski na listwie zaciskowej za układem pomiarowo-rozliczeniowym w kierunku instalacji odbiorcy.**
3. Moc przyłączeniowa: **12 kW** – zasilanie podstawowe.
4. Rodzaj przyłącza: **kablowe.**
5. Zakres niezbędnych zmian w sieci związanych z przyłączeniem:
 - 5.1. Dostosowanie stacji transformatorowej **Celestynów Świerczewskiego [3-0351]** do zwiększonego obciążenia: **n/d.**
 - 5.2. **Wykonanie przyłącza: kablowe YAKXS 4x120 mm² o długości ok. 50 m, ze złączem typu ZK-3+SL-1 (przelotowo-rozgałęźne, wyposażone w rozłączniki bezpiecznikowe izolacyjne, z nadbudową na jeden układ pomiarowy).**
6. Wymagania w zakresie budowy instalacji odbiorcy: wykonanie instalacji odbiorczej spełniającej wymogi określone w Rozporządzeniu Ministra Infrastruktury z dnia 12 kwietnia 2002r. w sprawie warunków technicznych, jakimi powinny odpowiadać budynki i ich usytuowanie (Dz.U. Nr 75, poz.690), z późniejszymi zmianami.
7. Miejsce zainstalowania układu pomiarowo-rozliczeniowego: **szafka pomiarowa nad złączem kablowym przy granicy działki, od strony drogi.**
8. Wymagania dotyczące układu pomiarowo-rozliczeniowego i systemu pomiarowo-rozliczeniowego: **3-fazowy bezpośredni energii czynnej.**
9. Rodzaj i usytuowanie zabezpieczenia głównego: **nadmiarowo-prądowe (przedlicznikowe) w obudowie przystosowanej do plombowania 20 A w złączu kablowym.**
10. Jako system dodatkowej ochrony od porażeń przyjąć samoczynne wyłączenie zasilania w czasie określonym w obowiązujących normach. Układ pracy sieci zasilającej 0,4 kV: **TT.**
11. Wymagany stosunek poboru energii biernej do czynnej w miejscu dostarczania nie może być większy niż $\tan \phi = 0,4$.
12. Poziom zmienność parametrów technicznych energii elektrycznej w sieci mieści się w granicach przywołanego wyżej Rozporządzenia Ministra Gospodarki.
13. Instalacje i urządzenia elektryczne należące do Odbiorcy powinny zapewniać bezpieczeństwo użytkowania, a przede wszystkim ochronę przed porażeniem prądem elektrycznym oraz ochronę przed przepięciami łączeniowymi i atmosferycznymi występującymi w sieci energetycznej, powstaniem pożaru, wybuchem i innymi szkodami. Wszelkie prace winny wykonać osoby posiadające odpowiednie uprawnienia i kwalifikacje do prowadzenia robót elektrycznych.
14. Informacje dodatkowe:
 - warunki przyłączenia są ważne 2 lata od daty ich doręczenia,
 - realizacja inwestycji związanych z przyłączaniem obiektu Wnioskodawcy będzie dokonywana na zasadach określonych w umowie o przyłączenie do sieci dystrybucyjnej. Realizacja warunków przyłączenia (w tym rozpoczęcie prac projektowych) wymaga podpisania w okresie ważności warunków przyłączenia umowy o przyłączenie.
 - **Koncepcję i projekt uzgodnić w RE.**
15. Uwagi dodatkowe: PGE Dystrybucja S.A. zastrzega sobie prawo zmiany zakresu rzeczowego prac wynikających ze zmian stanu sieci i jej konfiguracji lub utrudnień w budowie urządzeń. Zmiany wpływające na zwiększenie opłaty za przyłączenie wymagają akceptacji Podmiotu Przyłączanego oraz zmiany umowy o przyłączenie.

Warunki przyłączenia opracował:

Kowalczyk Paweł

PGE Dystrybucja S.A.
 Oddział Warszawa
 Rejon Energetyczny Mińsk Mazowiecki
 Wydział P...

 Kowalczyk
 Paweł Kowalczyk