MAPA DO CELÓW PROJEKTOWYCH
Glina dz.nr 211 obr. Glina

Oznaczenie kancelaryjne zgłoszenia pracy geodezyjnej		GK.III.6640.1.1942.2016
Miejscowość		Glina
Jednostka ewidencyjna	identyfikator	141703 2
	nazwa	Celestynów
Obręb ewidencyjny	identyfikator	141703_2.0004
	nazwa	0004 Glina
Skala mapy		1:500
Nazwa układu współrzędnych	prostokątnych płaskich	2000
	wysokości	Kronsztadt 86
Oznaczenie granic obszaru, który był przedmiotem aktualizacji		zielonym
Oznaczenie i informacje o służebnościach gruntowych mających wpływ na zagospodarowanie gruntów, zlokalizowanych w granicach projektowanej inwestycji		brak służebności gruntowych
Oznaczenie i symbol konturu użytku gruntowego, który nie jest ujawniony w bazie danych ewidencji gruntów i budynków		nie dotyczy
Mapa aktualna na dzień		09-06-2016

BON
Biuro Obrotu Nieruchomościami S.C. J. Milewski, M. Milewski
Al. Marszałka Józefa Piłsudskiego 73
05-077 Warszawa
TELEFON 22 7833463
NIP 952-00-15-774
Nasz znak 118/2016

24-08-2016.....................
mgr inż. Mariusz Milewski
numer uprawnień: 19616

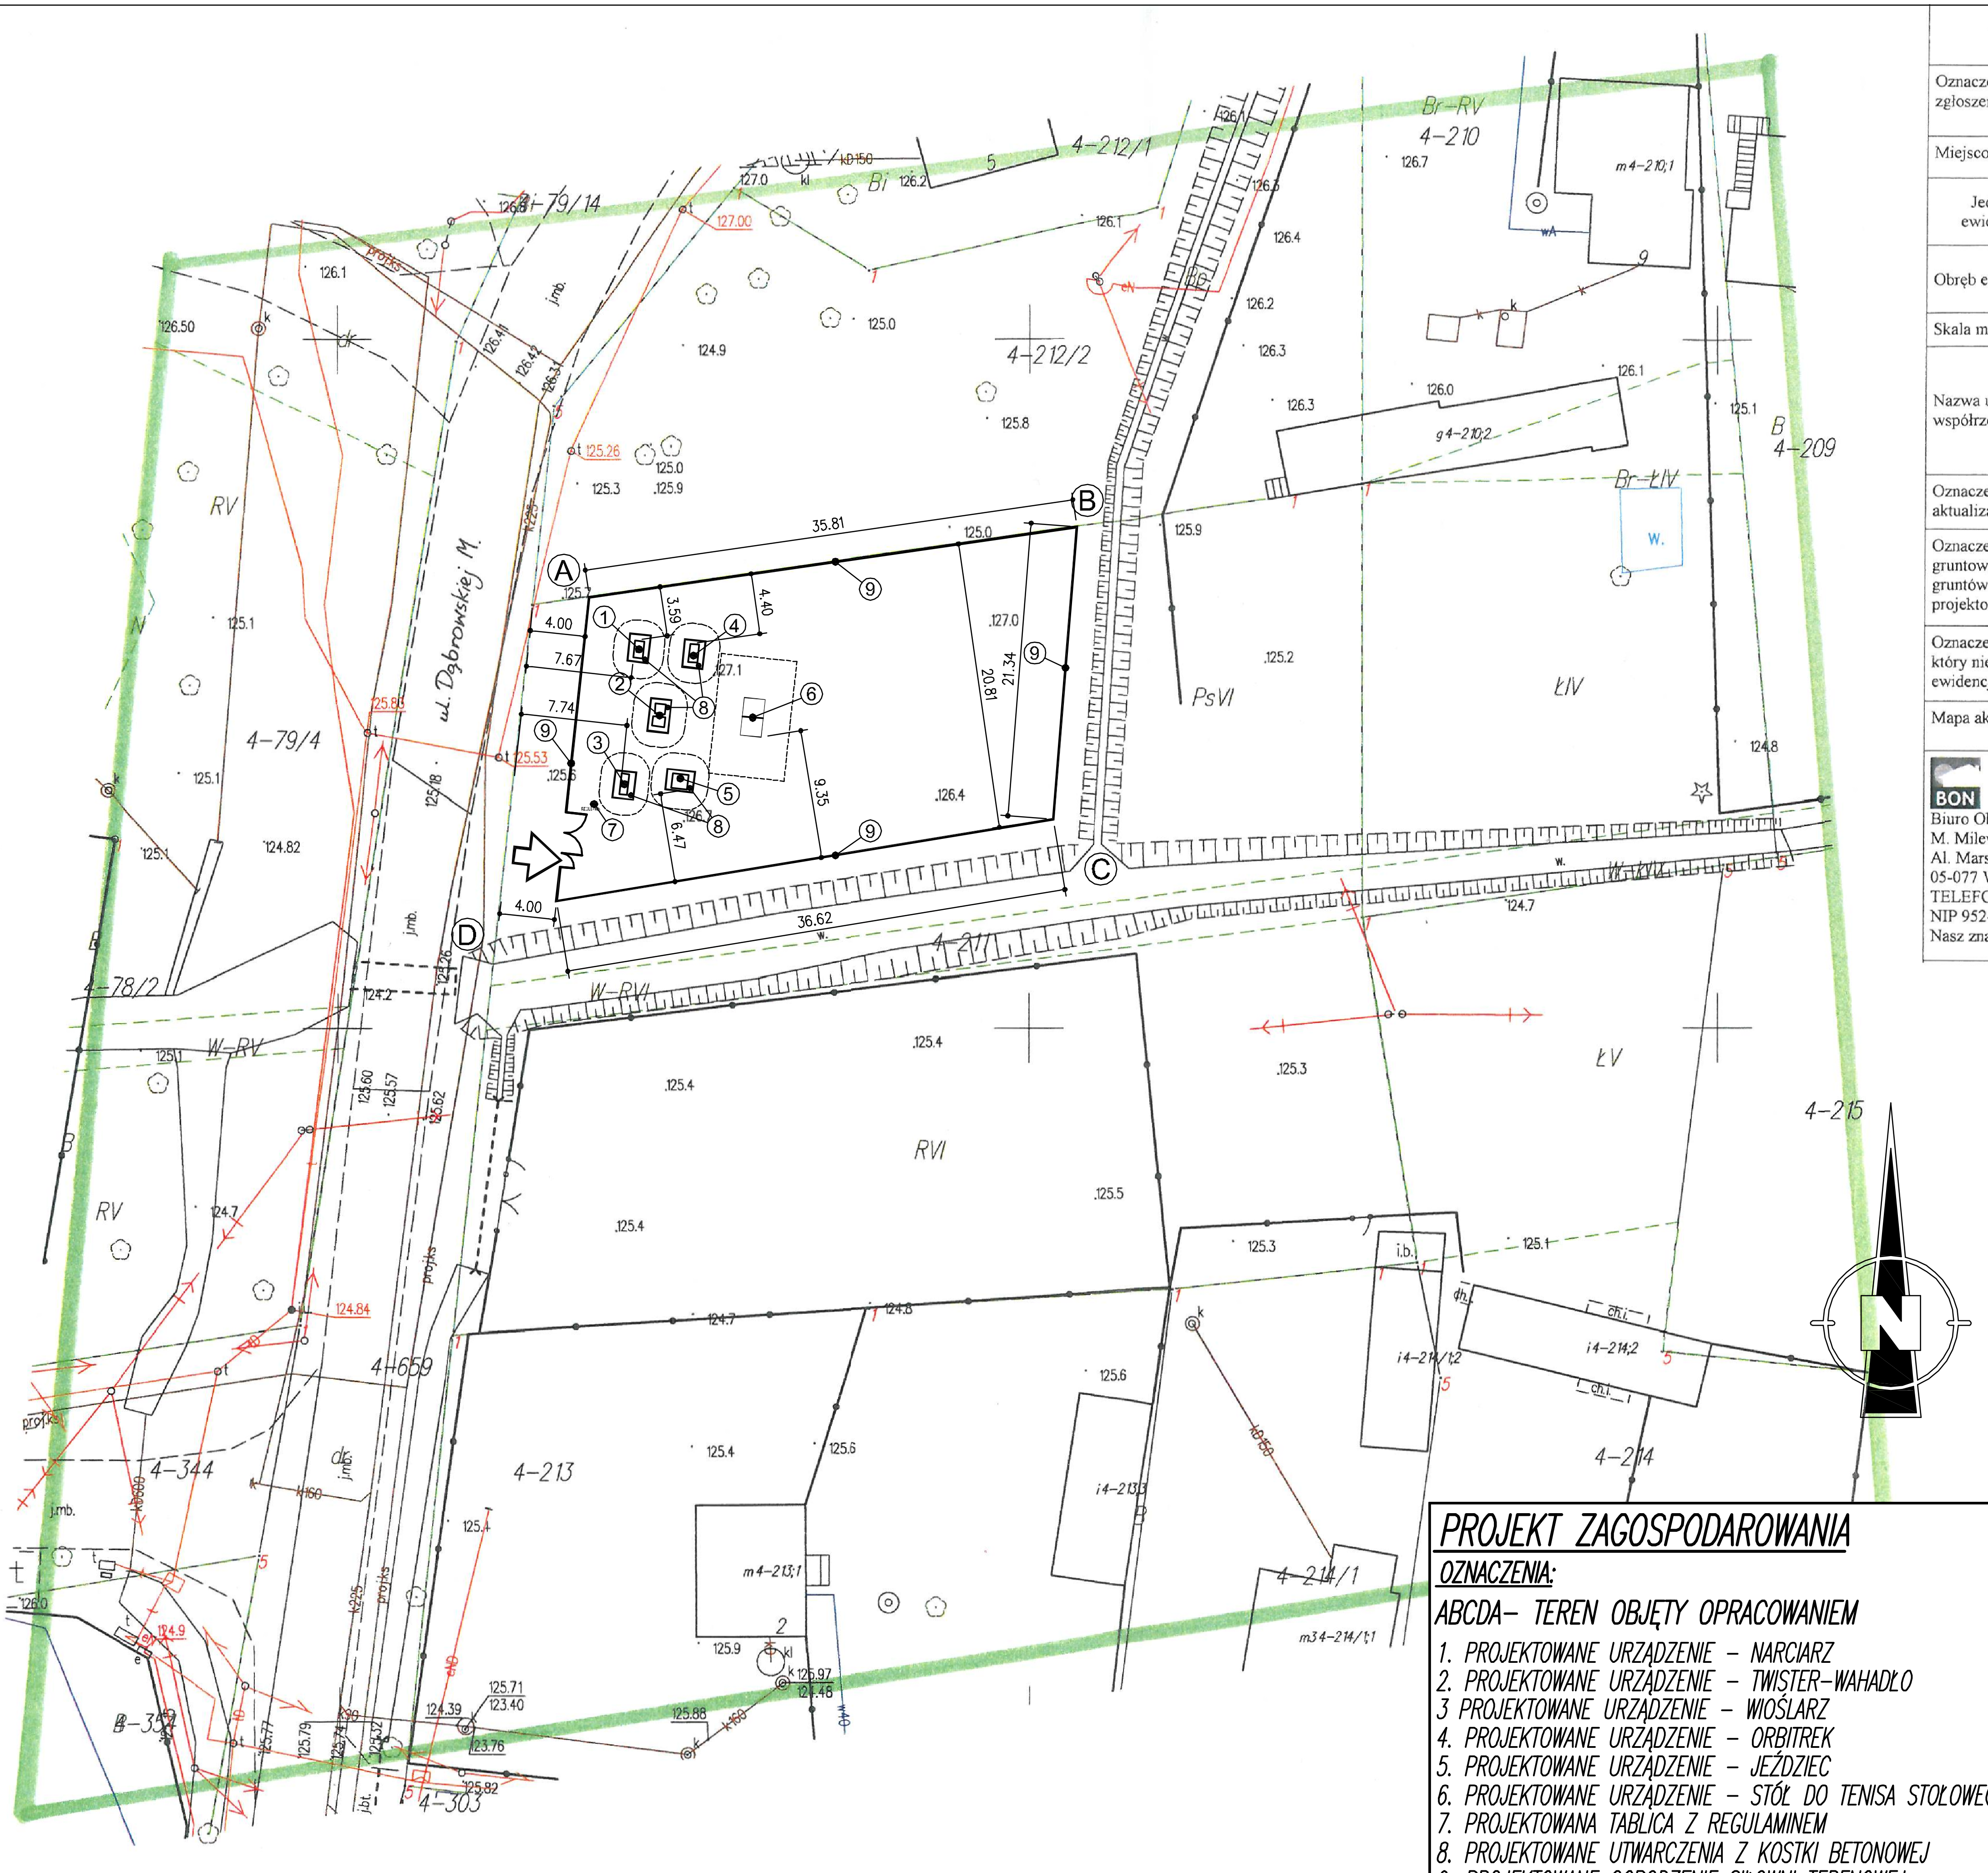

Punkty graniczne wyróżnione liczbą inna niż '1' nie spełniają wymagań rozporządzenia w sprawie EGiB

PROJEKT ZAGOSPODAROWANIA

OZNACZENIA:

ABCDA– TEREN OBJĘTY OPRACOWANIEM

1. PROJEKTOWANE URZĄDZENIE – NARCIARZ
2. PROJEKTOWANE URZĄDZENIE – TWISTER-WAHADŁO
3 PROJEKTOWANE URZĄDZENIE – WIOŚLARZ
4. PROJEKTOWANE URZĄDZENIE – ORBITREK
5. PROJEKTOWANE URZĄDZENIE – JEŹDZIEC
6. PROJEKTOWANE URZĄDZENIE – STÓŁ DO TENISA STOŁOWEGO
7. PROJEKTOWANA TABLICA Z REGULAMINEM
8. PROJEKTOWANE UTWARDZENIA Z KOSTKI BETONOWEJ
9. PROJEKTOWANE OGRODZENIE SIŁOWNI TERENOWEJ

⇨ PROJEKTOWANE WEJŚCIE NA SIŁOWNIĘ TERENOWĄ

...ostał opracowany w wyniku prac geodezyjnych
...era opracowany wpisany do ewidencji
...kartograficznego
Starosta Otwocki
P.1417.2016....2755
2016 -09- 13
z up. STAROSTY
KIEROWNIK
Powiatowego Ośrodka
Dokumentacji Geodezyjnej i Kartograficznej
mgr inż. [illegible]

Obiekt	BUDOWA OBIEKTÓW MAŁEJ ARCHITEKTURY W RAMACH SIŁOWNI PLENEROWEJ
Adres	GLINA DZIAŁKA NR EW. 211 OBR. GLINA, GM. CELESTYNÓW
Nazwa rys.	PROJEKT ZAGOSPODAROWANIA TERENU
Skala	1:500
Data	19.10.2016 r.
Nr rys.	Z-1

Funkcja	Imię i nazwisko	Podpis
Projektant	mgr inż. Dariusz Nykiel upr. Wa-13/02 do projektowania w specjalności konstrukcyjno-budowlanej bez ograniczeń	