
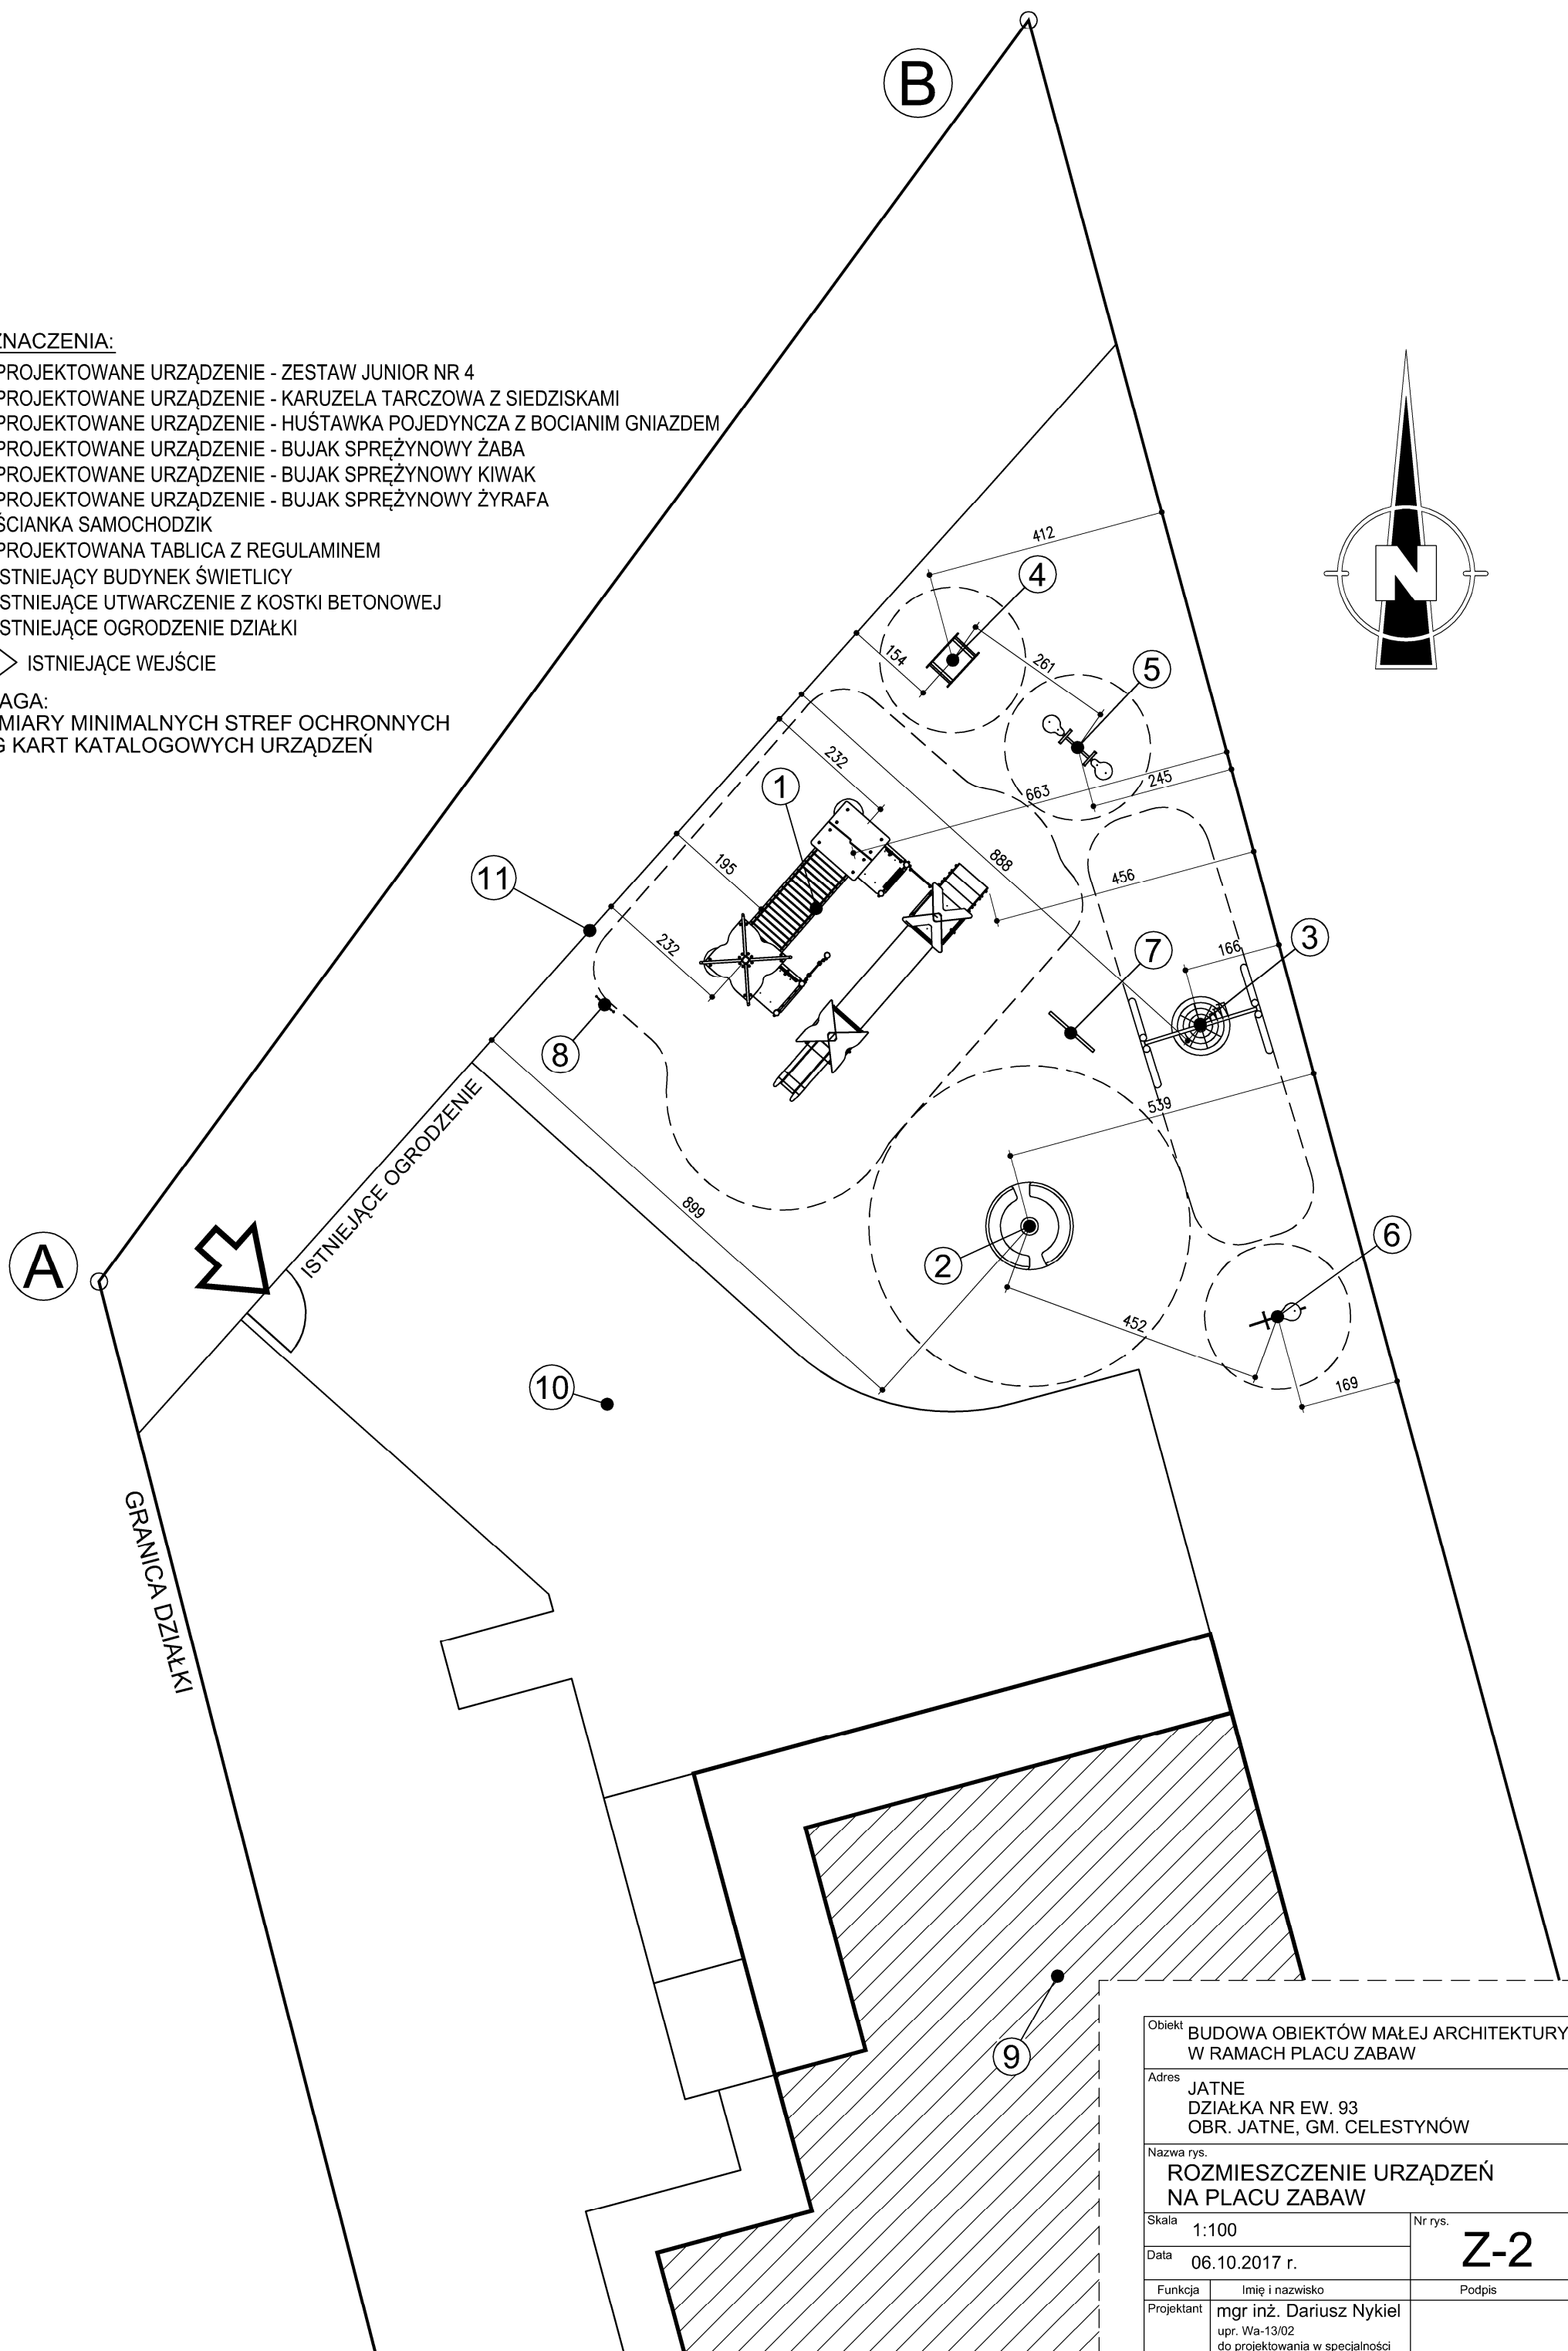


OZNACZENIA:

1. PROJEKTOWANE URZĄDZENIE - ZESTAW JUNIOR NR 4
2. PROJEKTOWANE URZĄDZENIE - KARUZELA TARCZOWA Z SIEDZISKAMI
3. PROJEKTOWANE URZĄDZENIE - HUŚTAWKA POJEDYNCZA Z BOCIANIM GNIAZDEM
4. PROJEKTOWANE URZĄDZENIE - BUJAK SPRĘŻYNOWY ŻABA
5. PROJEKTOWANE URZĄDZENIE - BUJAK SPRĘŻYNOWY KIWAK
6. PROJEKTOWANE URZĄDZENIE - BUJAK SPRĘŻYNOWY ŻYRAFA
7. ŚCIANKA SAMOCHODZIK
8. PROJEKTOWANA TABLICA Z REGULAMINEM
9. ISTNIEJĄCY BUDYNEK ŚWIETLICY
10. ISTNIEJĄCE UTWARCZENIE Z KOSTKI BETONOWEJ
11. ISTNIEJĄCE OGRODZENIE DZIAŁKI

➔ ISTNIEJĄCE WEJŚCIE

UWAGA:
WYMIARY MINIMALNYCH STREF OCHRONNYCH
W/G KART KATALOGOWYCH URZĄDZEŃ

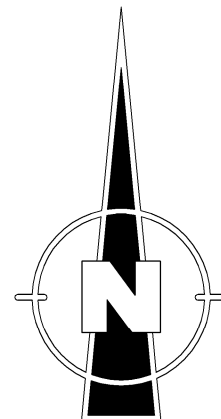

Obiekt BUDOWA OBIEKTÓW MAŁEJ ARCHITEKTURY W RAMACH PLACU ZABAW		
Adres JATNE DZIAŁKA NR EW. 93 OBR. JATNE, GM. CELESTYNÓW		
Nazwa rys. ROZMIESZCZENIE URZĄDZEŃ NA PLACU ZABAW		
Skala 1:100	Nr rys. Z-2	
Data 06.10.2017 r.		
Funkcja Projektant	Imię i nazwisko mgr inż. Dariusz Nykiel upr. Wa-13/02 do projektowania w specjalności konstrukcyjno-budowlanej bez ograniczeń	Podpis