

MAPA DO CELÓW PROJEKTOWYCH


Województwo: mazowieckie
Powiat: otwocki
Jednostka ewidencyjna: 141703-2 Celestynów
Objekt: dz. ew. nr 513/3 (część)
Ulica: Św. Kazimierza.
Skala 1 : 500
Układ współrzędnych płaskich: "PUWG 2000/21"
Układ wysokościowy: "Kronsztadt "86"
Mapa numeryczna
Mapa jest aktualna w oznaczonym zakresie na dzień 02.07.2018r.
GK. III.6640.1.3031.2018

W zakresie opracowania:
- kontury użytków gruntowych i klas gleboznacznych
- są zgodne z danymi ewidencyjnymi gruntów,
- nie sprawdzono obciążeń służebności gruntownymi.
UWAGA: Mapa przeznaczona jest do projektowania:
- obiektów liniowych;
- budynków - z zastrzeżeniem zachowania odległości większej niż 4 m
- od wniesionych na mapie granic działek.
- położenie punktów granicznych oznaczonych na mapie cyfrą inną niż "1"
jest przybliżone i może ulec zmianie w wyniku odrębnych opracowań.

USŁUGI GEODEZYJNE
Bogusław Papis
05-430 Celestynów, ul. Obrońców Pokoju 26
tel. 789-70-44
REGON 01448427 NIP 532-100-07-10
GEODETA
mgr inż. Bogusław Papis
mgr inż. Jacek Knapowicz
wpis GUGiK nr 5281

Organ prowadzący państwowy zasób geodezyjny i kartograficzny	Starosta Otwocki
Identyfikator ewidencyjny materiału zasobu - operatu technicznego	134.9
Data wpisania operatu technicznego do ewidencji materiałów zasobu	2018-07-11
Imię, nazwisko i podpis osoby reprezentującej organ	Z up. STAROSTY
Podpisuje się, że niniejszy dokument został opracowany w wyniku prac geodezyjnych i kartograficznych, których rezultaty zawiera operat techniczny wpisany do ewidencji i materiałów państwowego zasobu geodezyjnego i kartograficznego	

Geodeta Powiatowy
mgr inż. Jacek Knapowicz

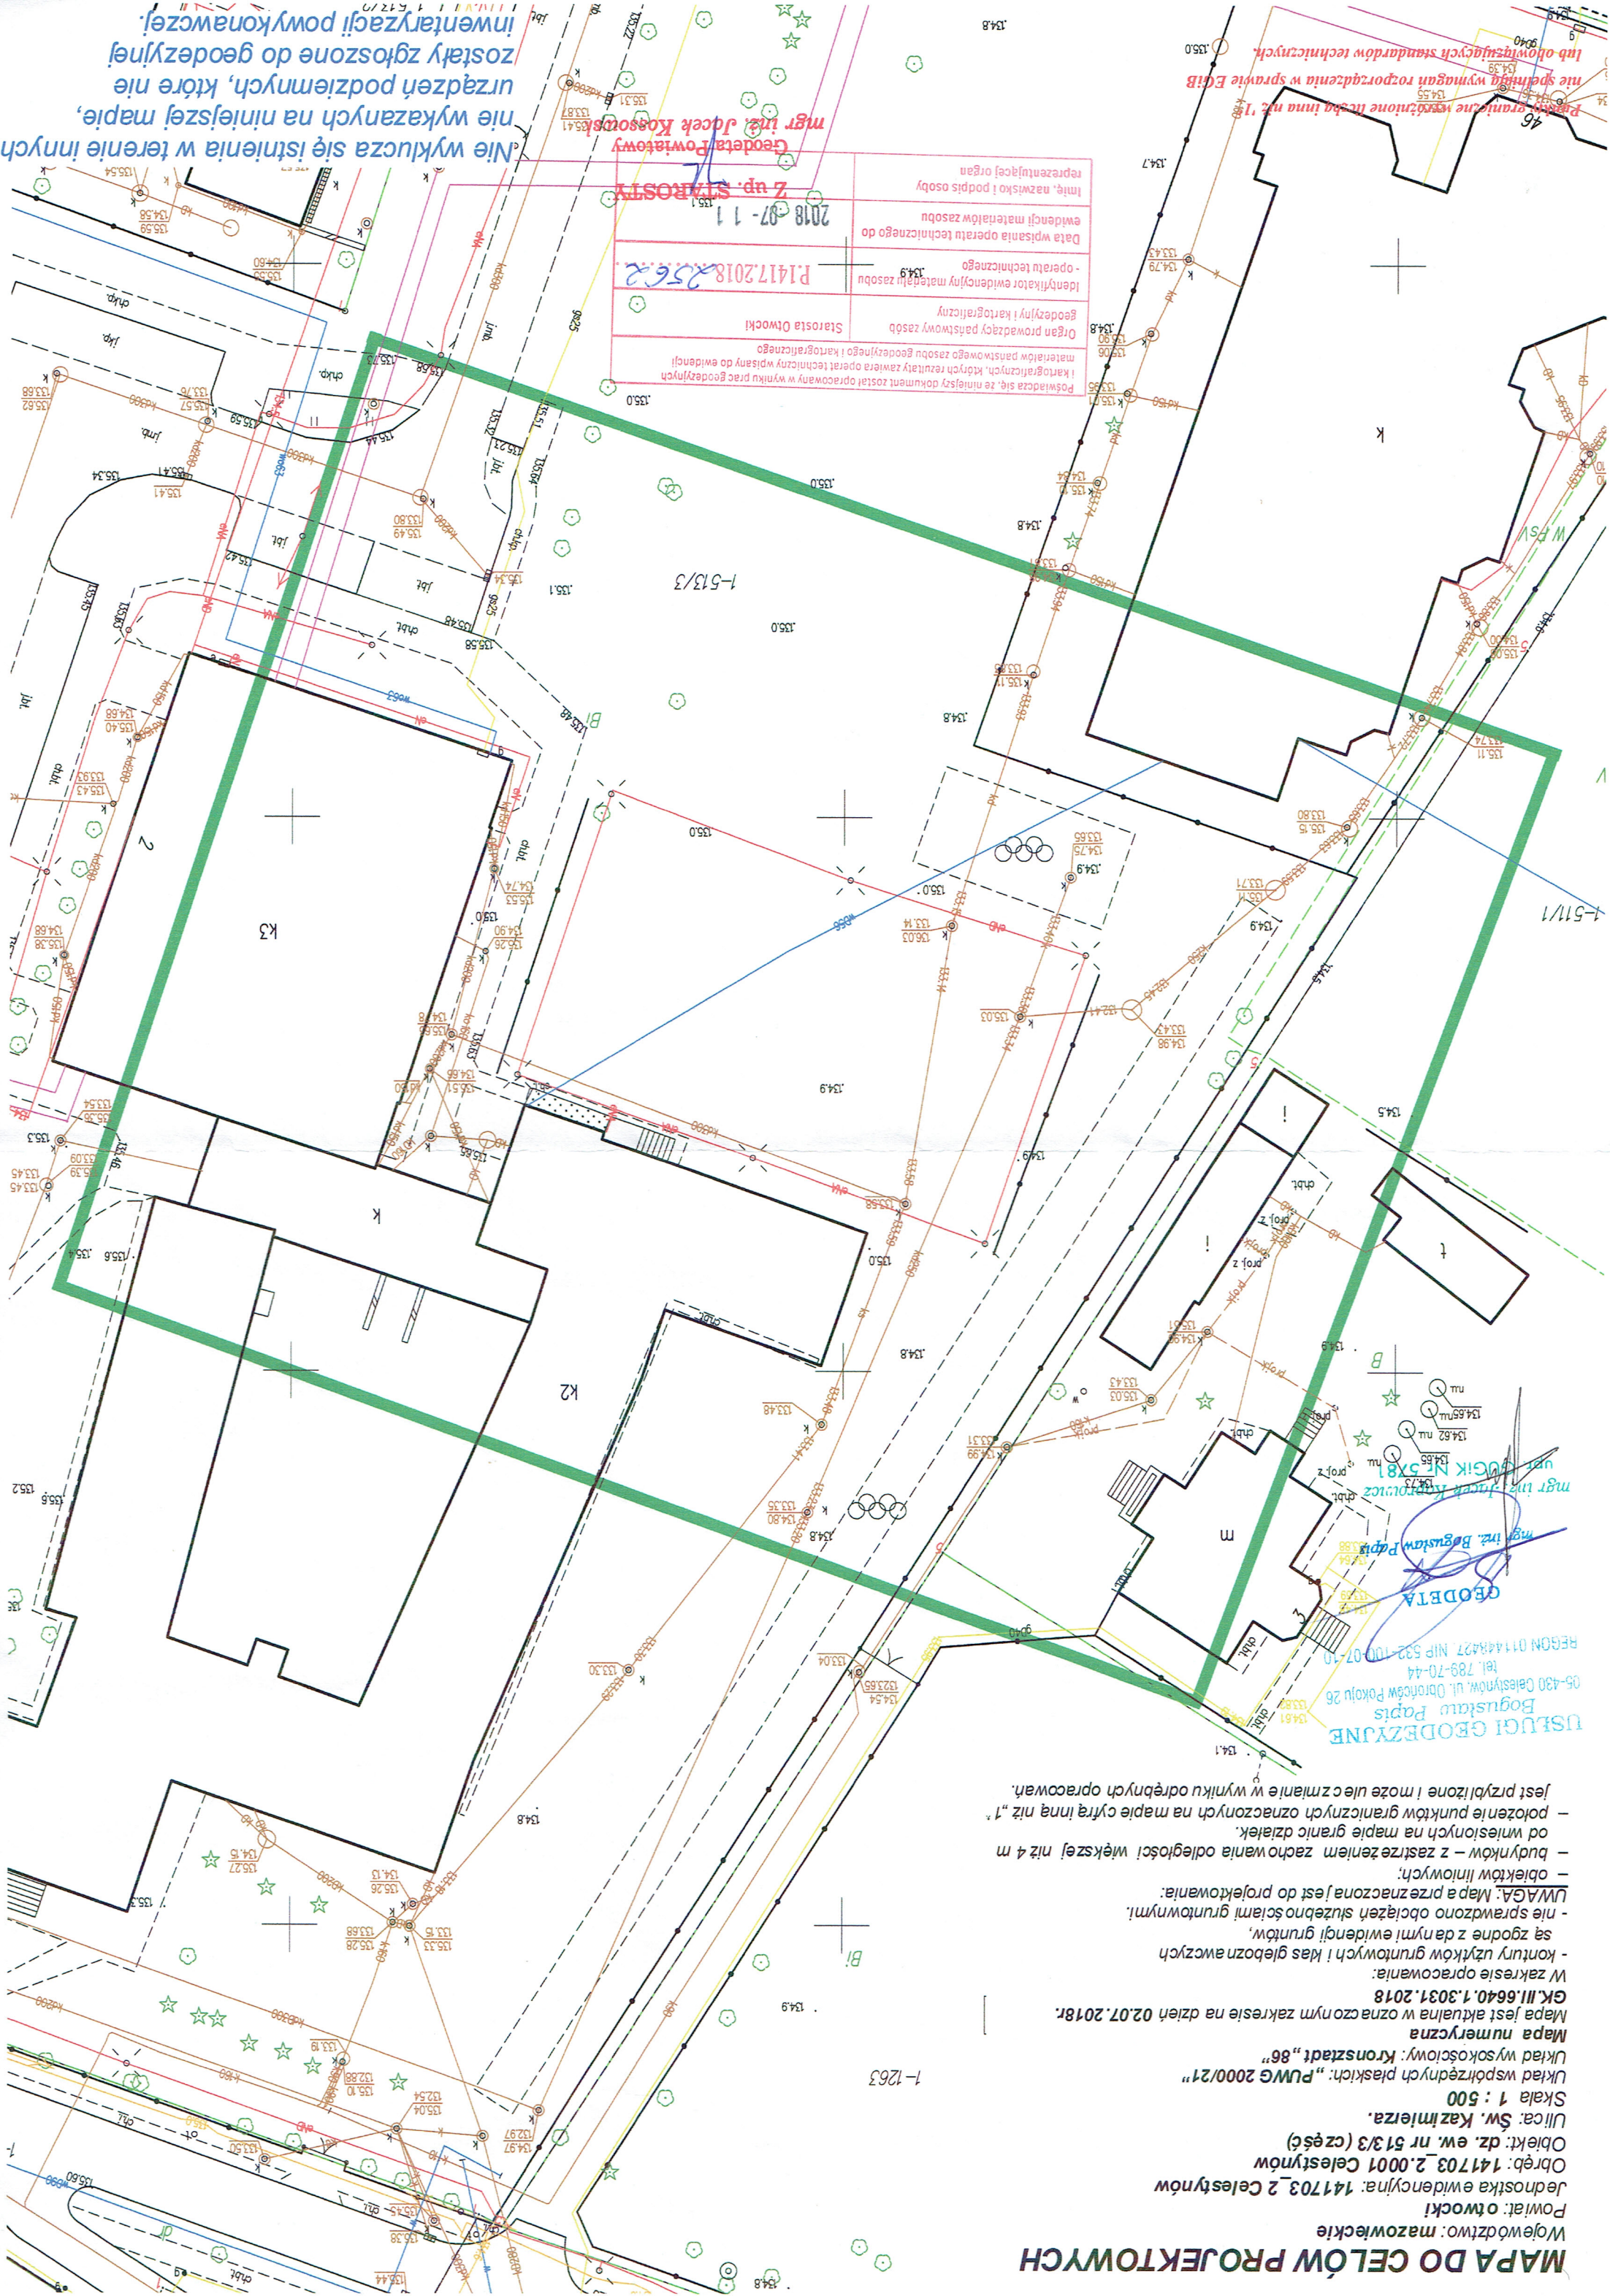

Nie wyklucza się istnienia w terenie innych nie wykazanych na niniejszej mapie, urządzeń podziemnych, które nie zostały zgłoszone do geodezyjnej inwentaryzacji powykonalowej.