


LEGENDA - branża drogowa:

- Proj. nawierzchnia jezdni z mieszanki m-m-asf.
- Proj. nawierzchnia z betonowej kostki brukowej gr.8cm
- Proj. pobocza ze żwiru/gruntowe
- Istn. chodnik z kostki brukowej
- Istn. parking z kostki brukowej
- Istn. tereny zielone
- Proj. umocnienie z kostki brukowej
- Proj. skrzyżowanie wyniesione z kostki brukowej
- Proj. zatoka autobusowa
- Proj. os. jezdni
- Proj. obrzeża betonowe 8x30
- Istn. krawężnik/obrzeża
- Proj. opornik betonowy 12x25cm
- Istn. granice działek
- Linie rozgraniczające
- Istn. rów do umocnienia płytami ażurowymi 60x40x8
- Proj. ściek z kostki brukowej gr. 8cm
- Proj. Acio-drain
- Istn. ogrodzenie U-12
- P-25
- Proj. oznakowanie poziome
- Proj. oznakowanie pionowe

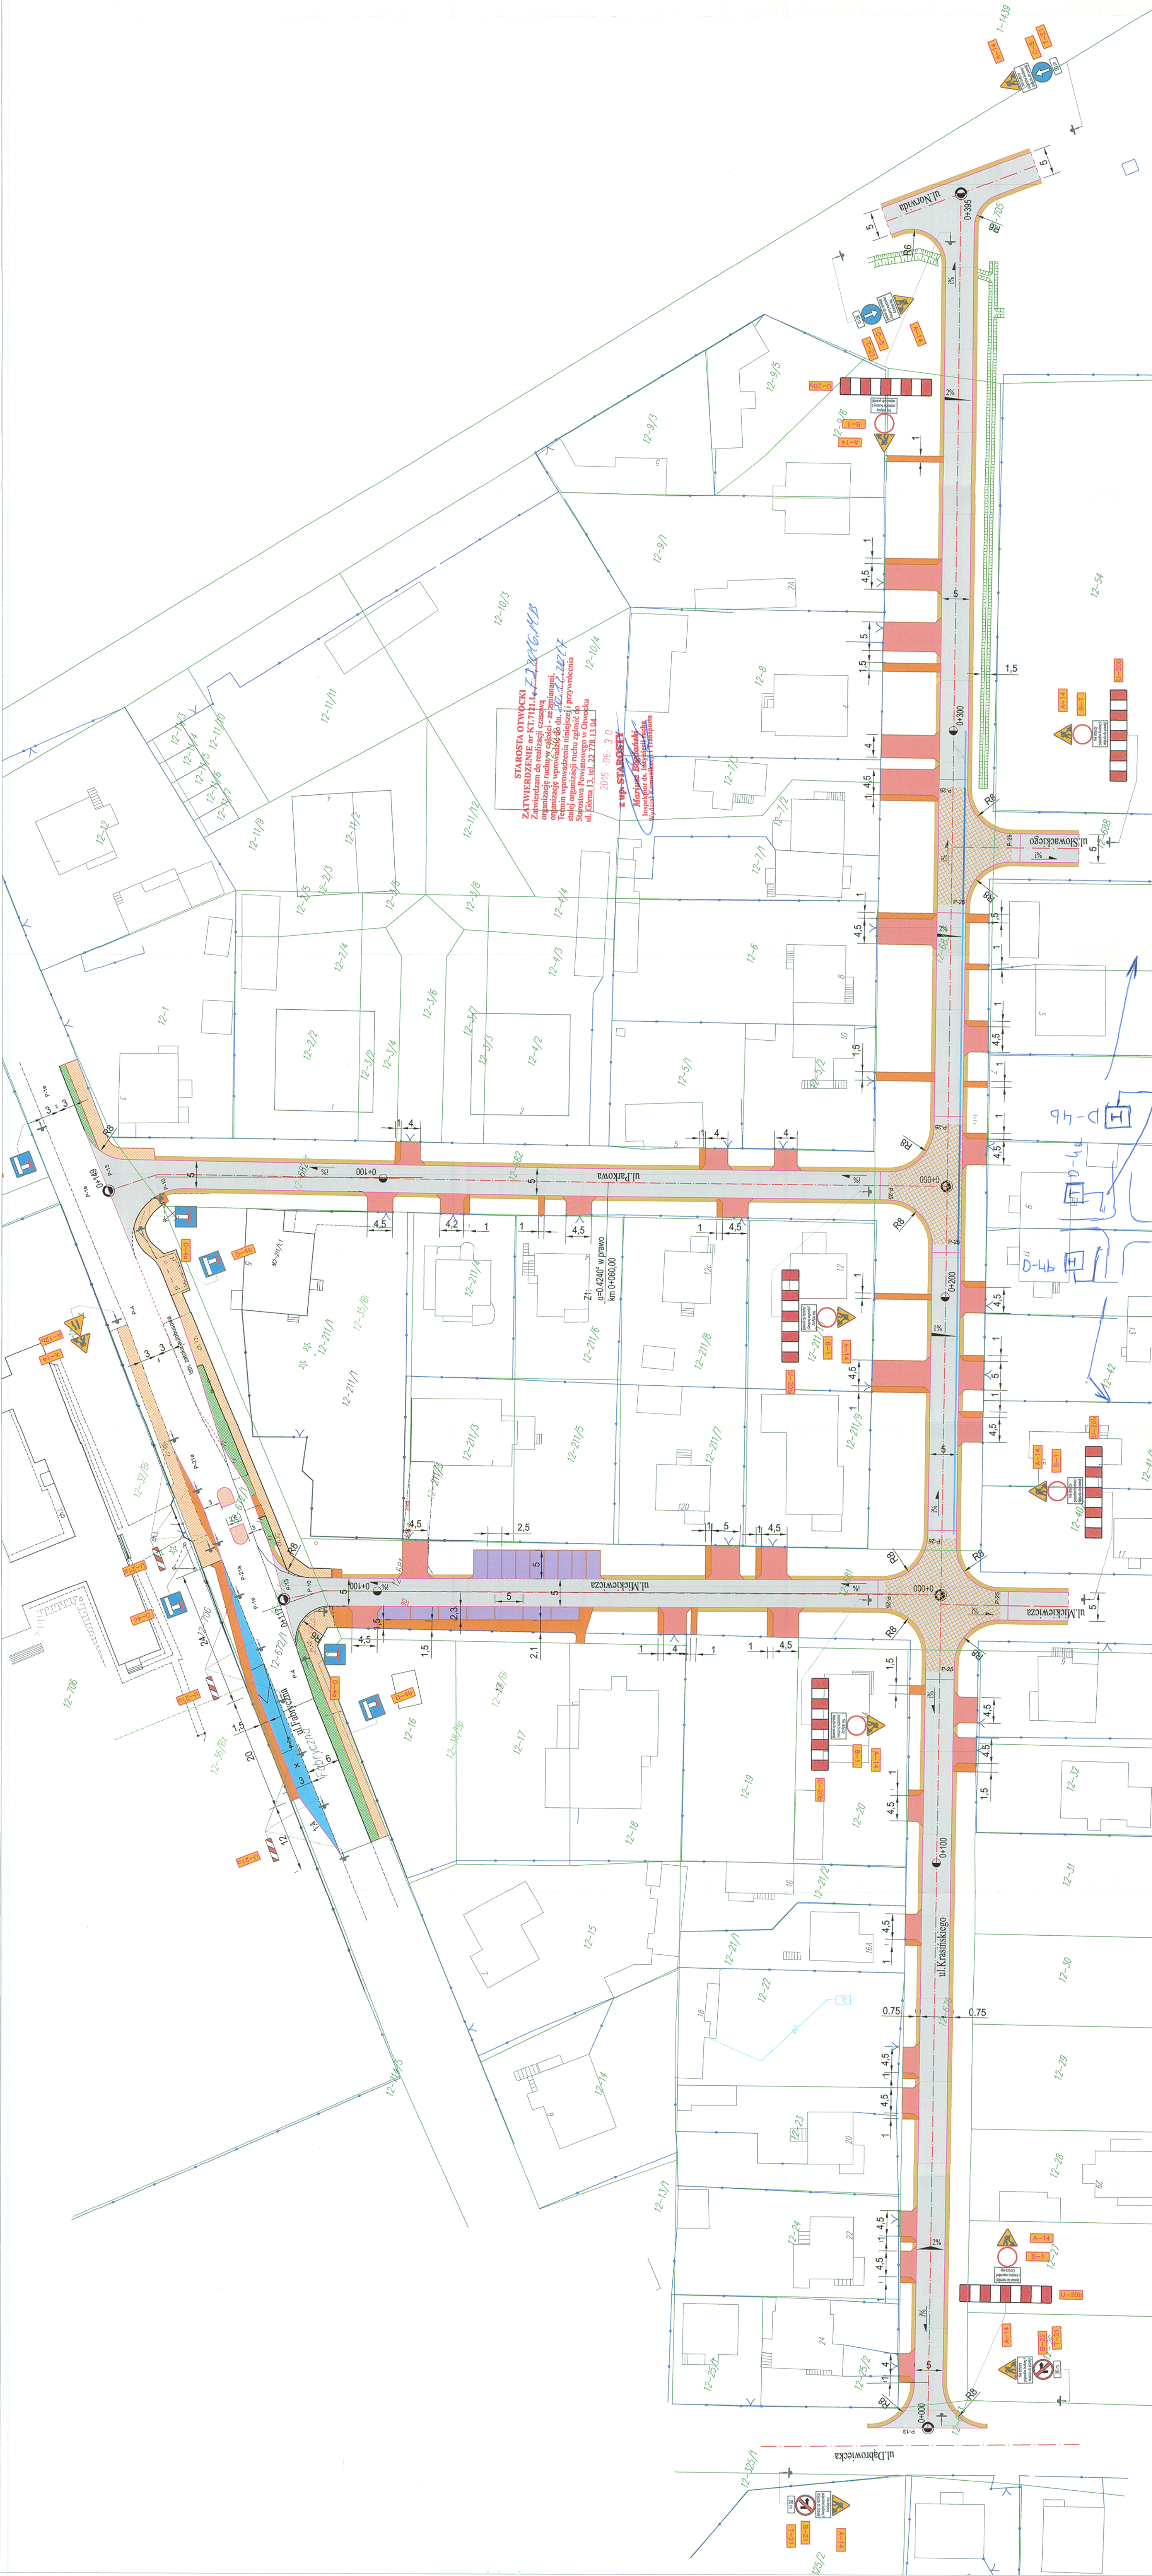

	Data: 05.2016		Skala: 1:500		Rys nr: 2.1	
	MATPROJEKT Mateusz Jurczyk ul. Łąkowa 12, 05-135 Komornica		INWESTOR: Wojt Gminy Celestynów ul. Regułka 3, 05-430 Celestynów		NAZWA RYSUNKU: PROJEKT CZASOWEJ ORGANIZACJI RUCHU - ETAP I	
ZADANIE INWESTYCYJNE: "Przebudowa ul. Krasińskiego, Mickiewicza na odcinku od Fabrycznej do Krasińskiego oraz Parkowej wraz z wykonaniem nawierzchni z kostki brukowej gr. 8cm, pobocza ze żwiru/gruntowego oraz parkingu z kostki brukowej gr. 8cm w miejscowości Otwock, powiat Ostrołęcki, woj. mazowiecki"			FUNKCJA: IMIE I NAZWISKO		NR UPRAWNIEN	
Projektant			mgr inż. Mateusz Jurczyk		MAZ/0410/PW00113	
Asystent			mgr inż. Paweł Trzabiński		Podpis	
Projektanta						