
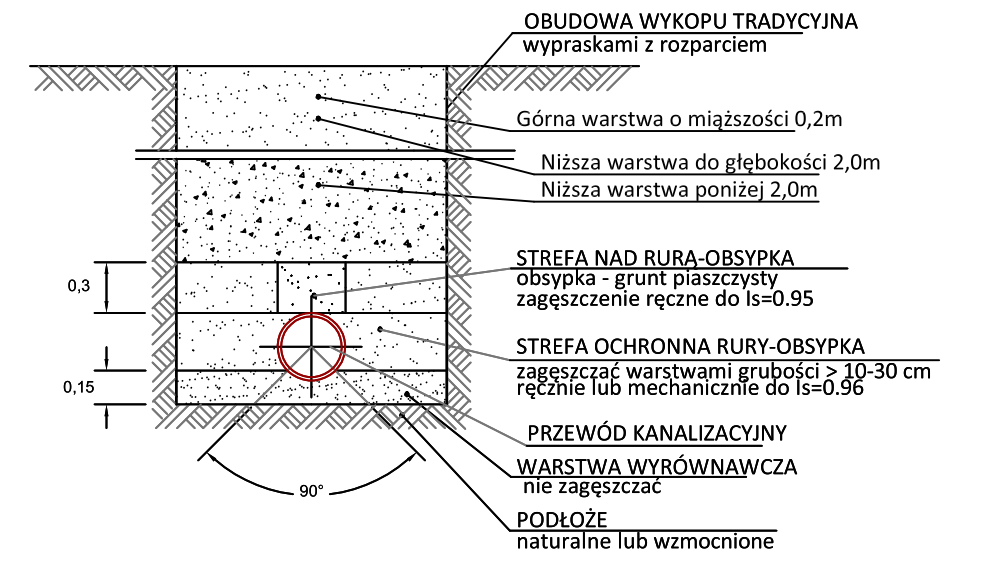


 

OZNACZENIE PROFILU: POZIOM PORÓWNAWCZY		120.00
RZĘDNA TERENU ISTN.		
RZĘDNA DNA KANAŁU		
ZAGŁĘBIENIE DNA KANAŁU		
SPADKI, DŁUGOŚCI		
ŚREDNICA, MATERIAŁ		
ODLEGŁOŚCI		
HEKTOMETRY		

AL-PROJEKT
Adam Lachowski

ul. Grunwaldzka 22,
05-152 Kazuń Nowy,
tel. 501-627-4311 al-projekt@o2.pl

Biurowo: ul. Barlicka 27
01-639 Warszawa
tel. 534-265-459

INWESTOR:

Gmina Celestynów
ul. Regułka 3
05-430 Celestynów

INWESTYCJA:

PROJEKT DOKOŃCZENIA BUDOWY KANALIZACJI SANITARNEJ
W GMINIE CELESTYNÓW
- zlewnia Radzińska

NAZWA RYS:

Profile kanalizacji grawitacyjnej

PROJEKTANT

mgr inż. A. Lachowski

MAZ/0054
PWOS/03

SPRAWDZAJĄCY

mgr inż. M. Tań

WA-401/01

OPRACOWALI

mgr inż. A. Łukasik

FUNKCJA

IMIE I NAZWISKO

NR UPRAWNIEN

PODPIS

STADIUM: PROJEKT
BUDOWLANY

DATA: Listopad 2015

Rev. 0

SKALA: 1:100/500

RYS. 2.0