

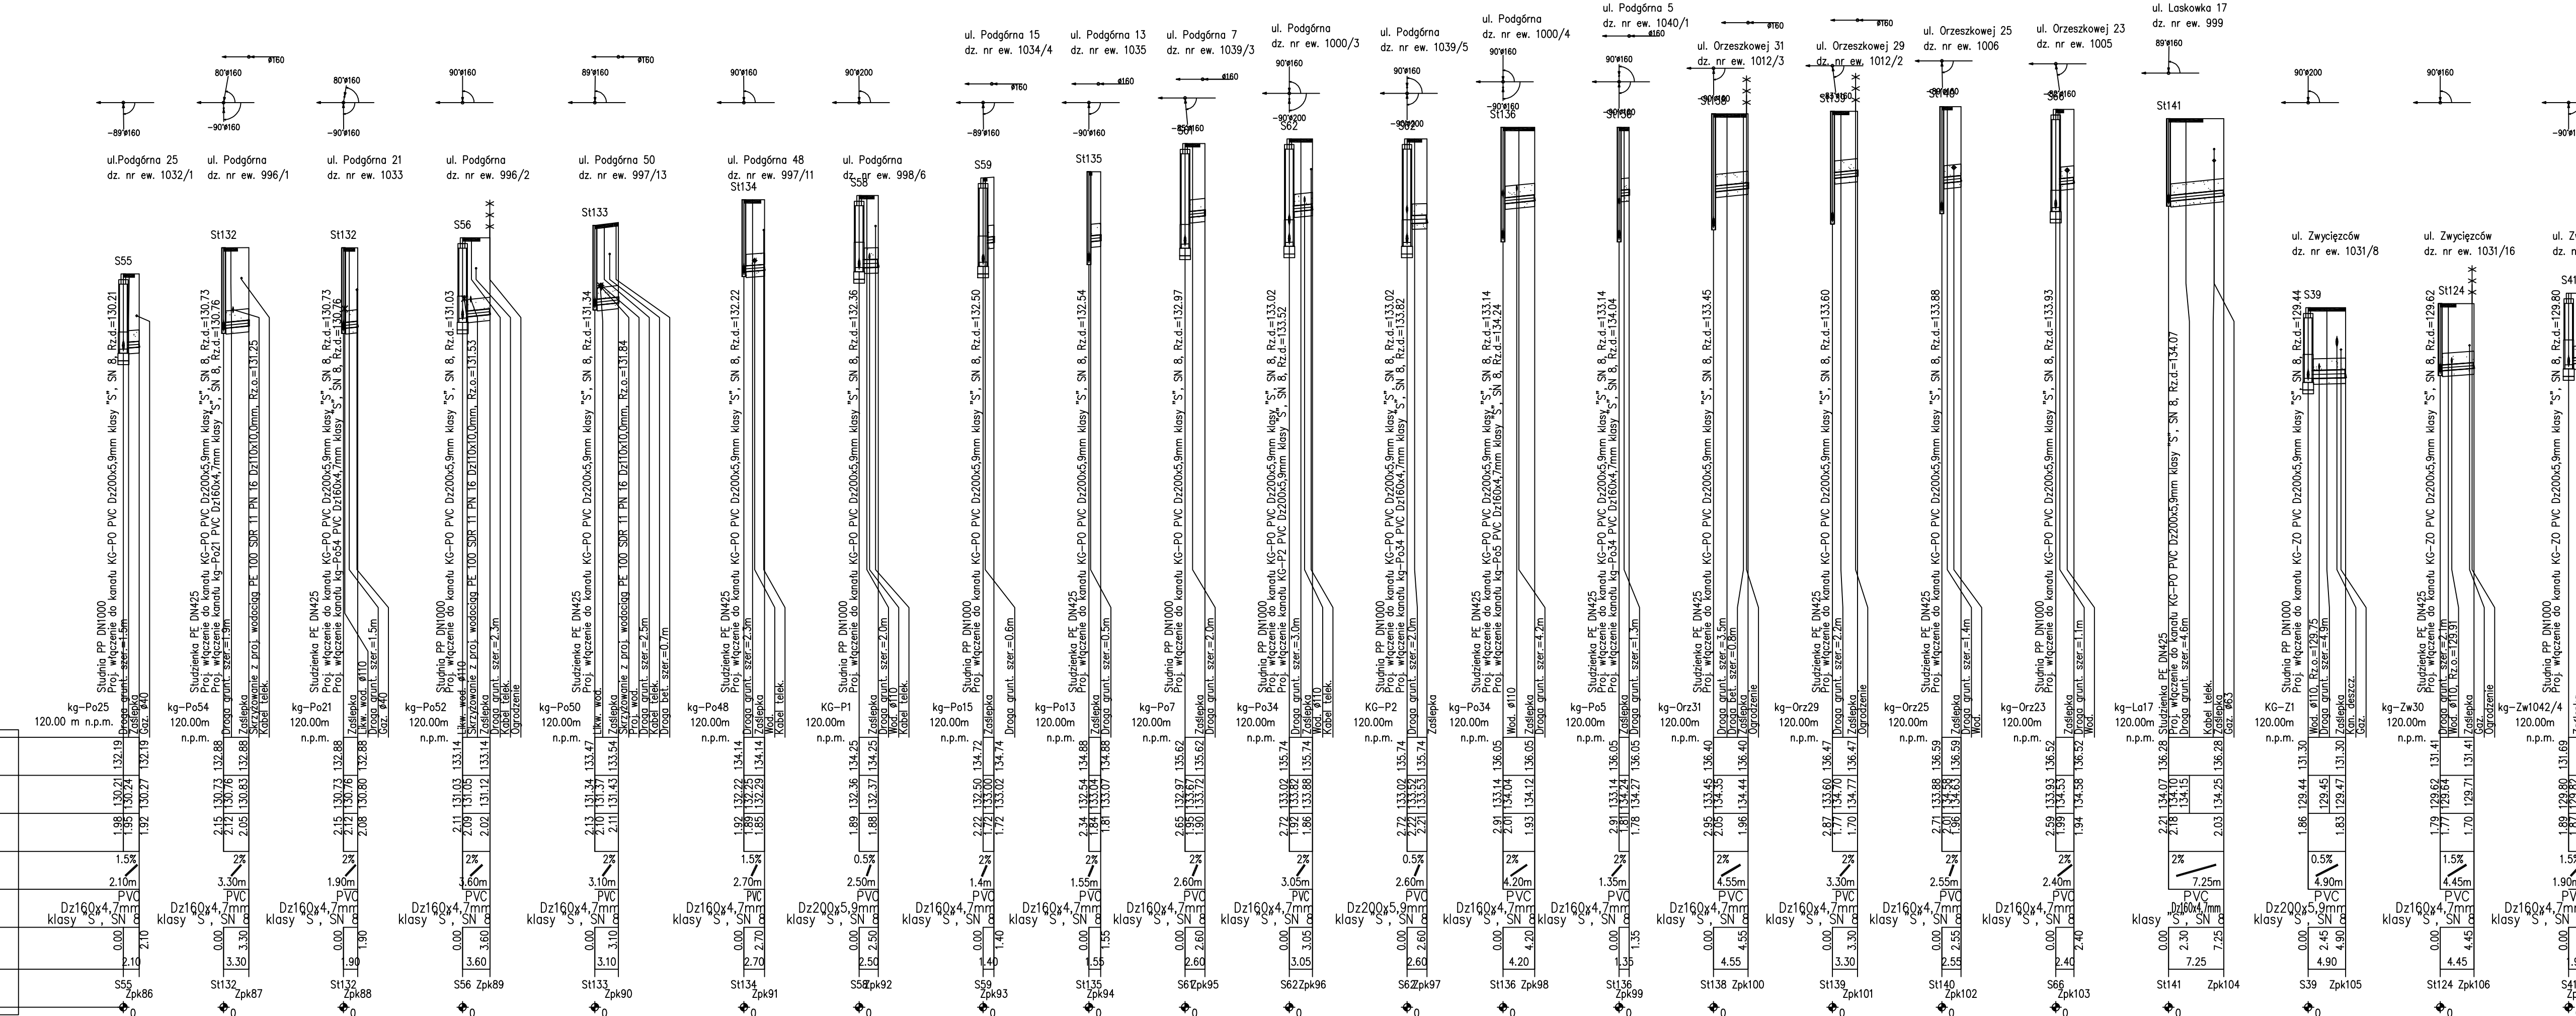
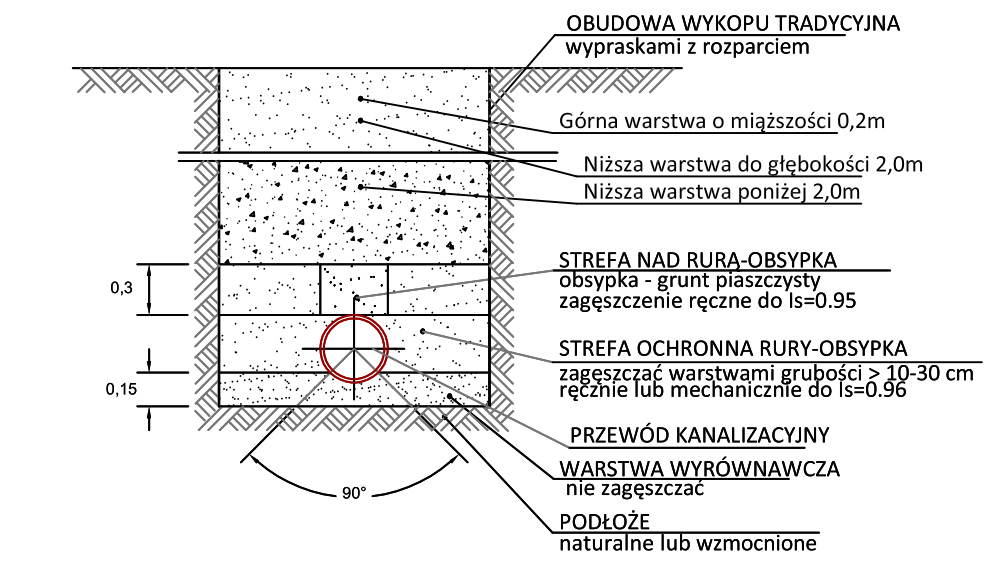


RZĘDNA TERENU ISTN.
RZĘDNA DNA KANAŁU
ZAGŁĘBIENIE DNA KANAŁU
SPADKI, DŁUGOŚCI
ŚREDNICA, MATERIAŁ
ODLEGŁOŚCI
HEKTOMETRY

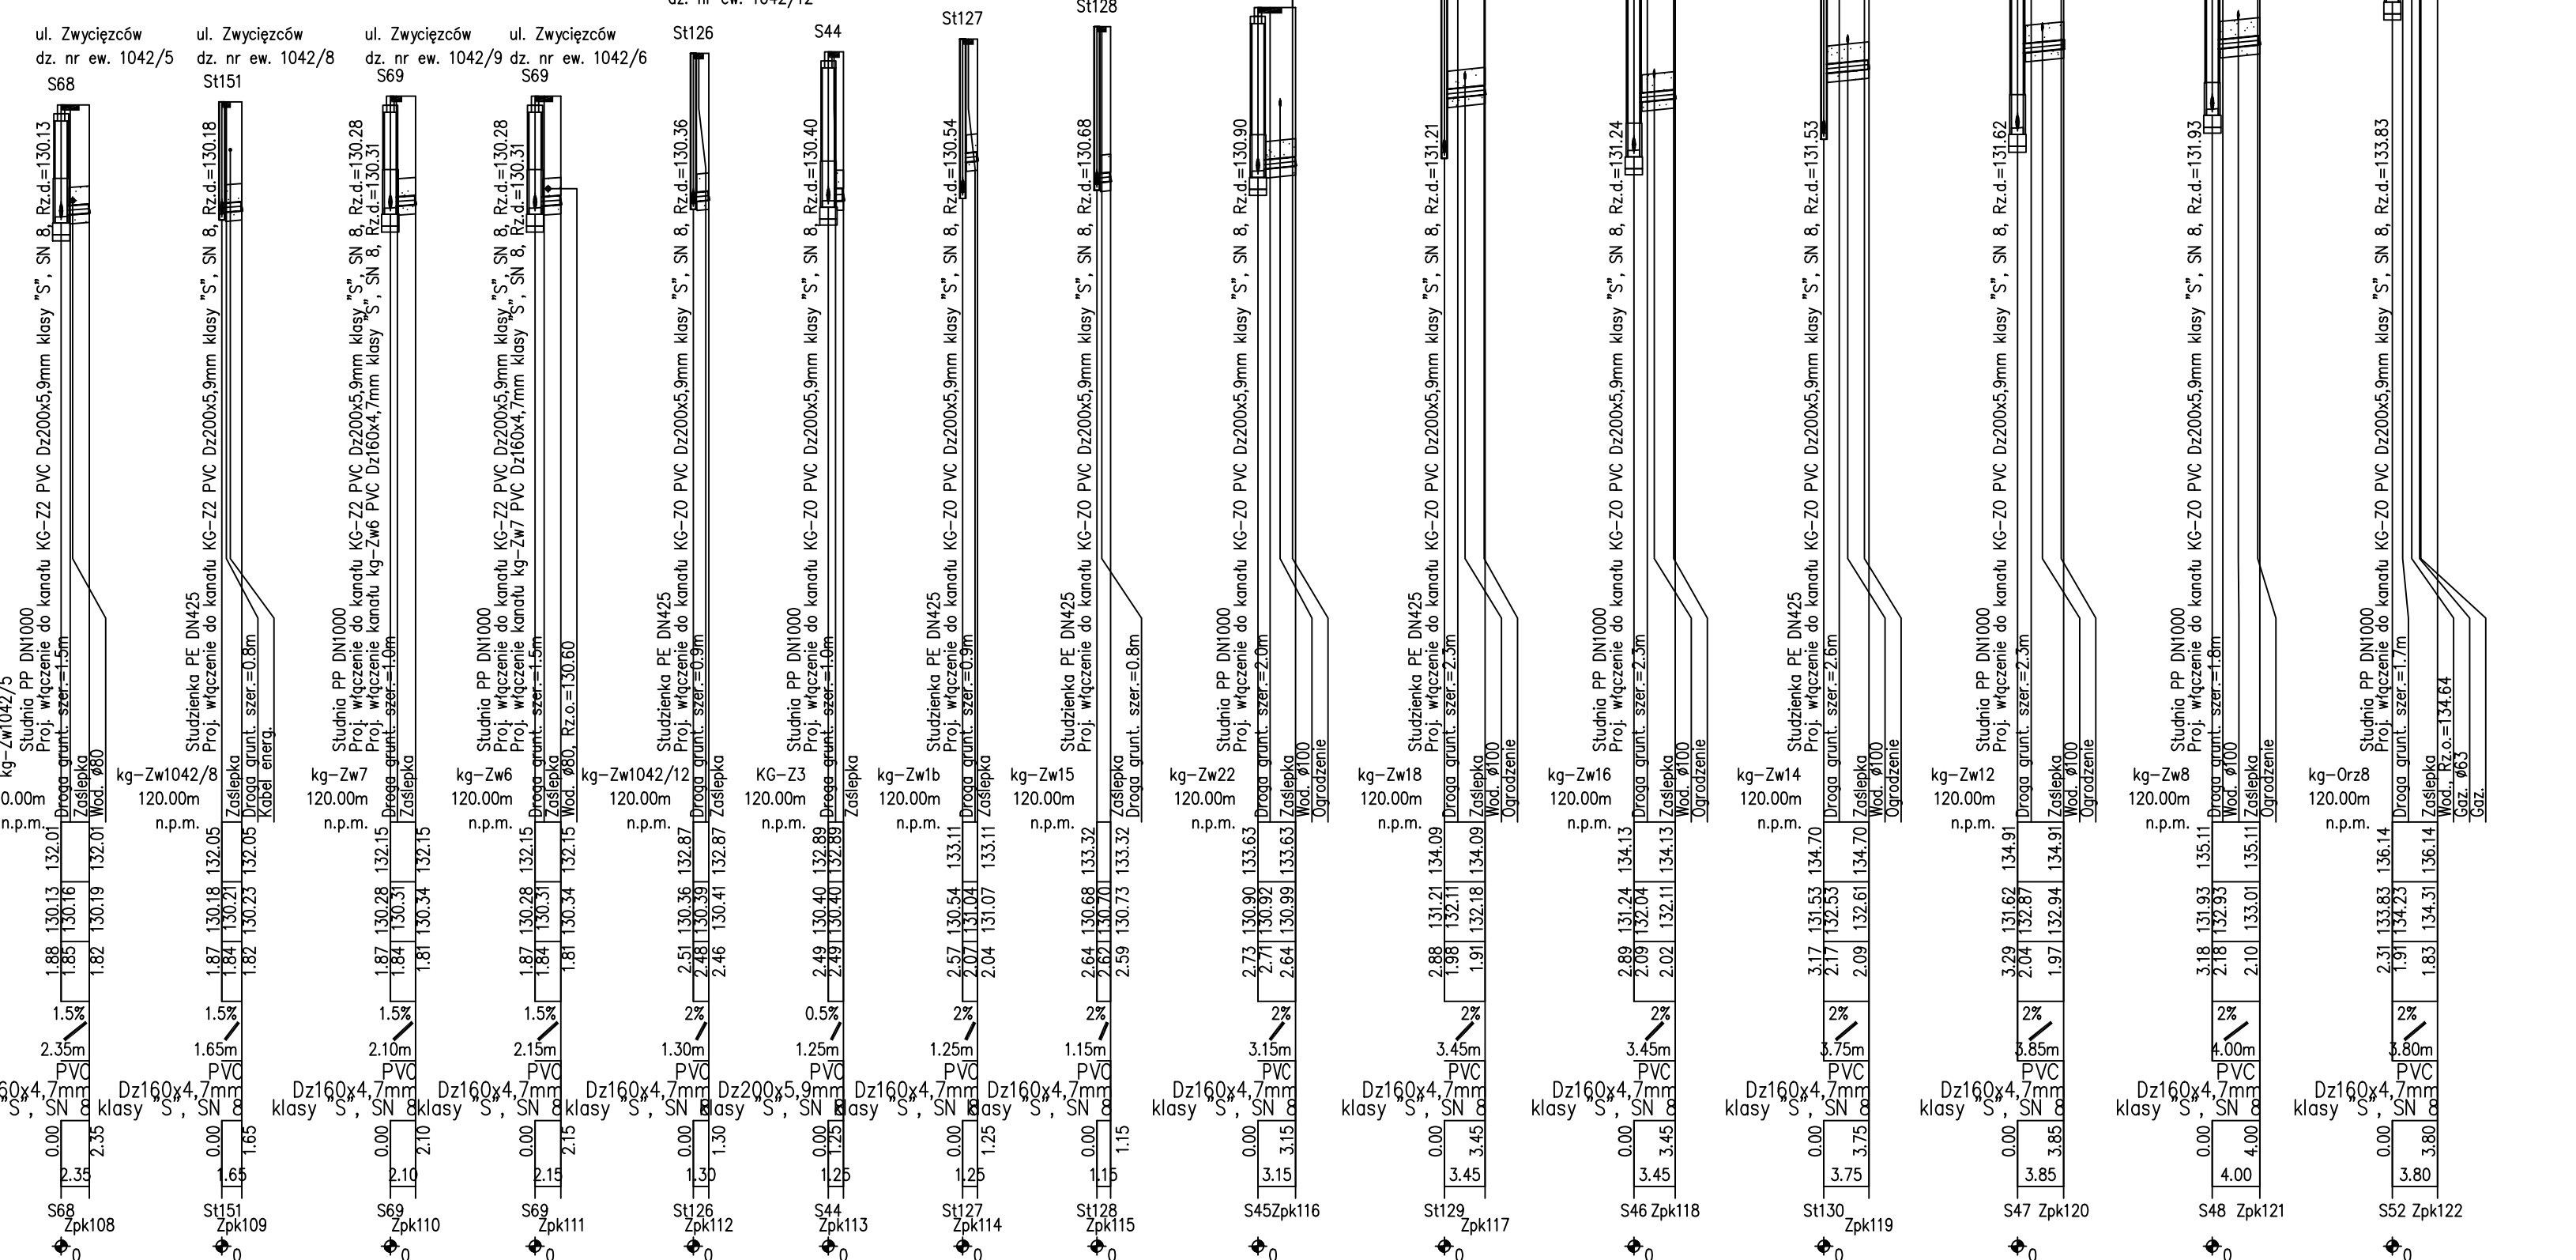

KANAŁ W UL. ZWYCIĘZCÓW KG-Z2

ul. Zwycięzców

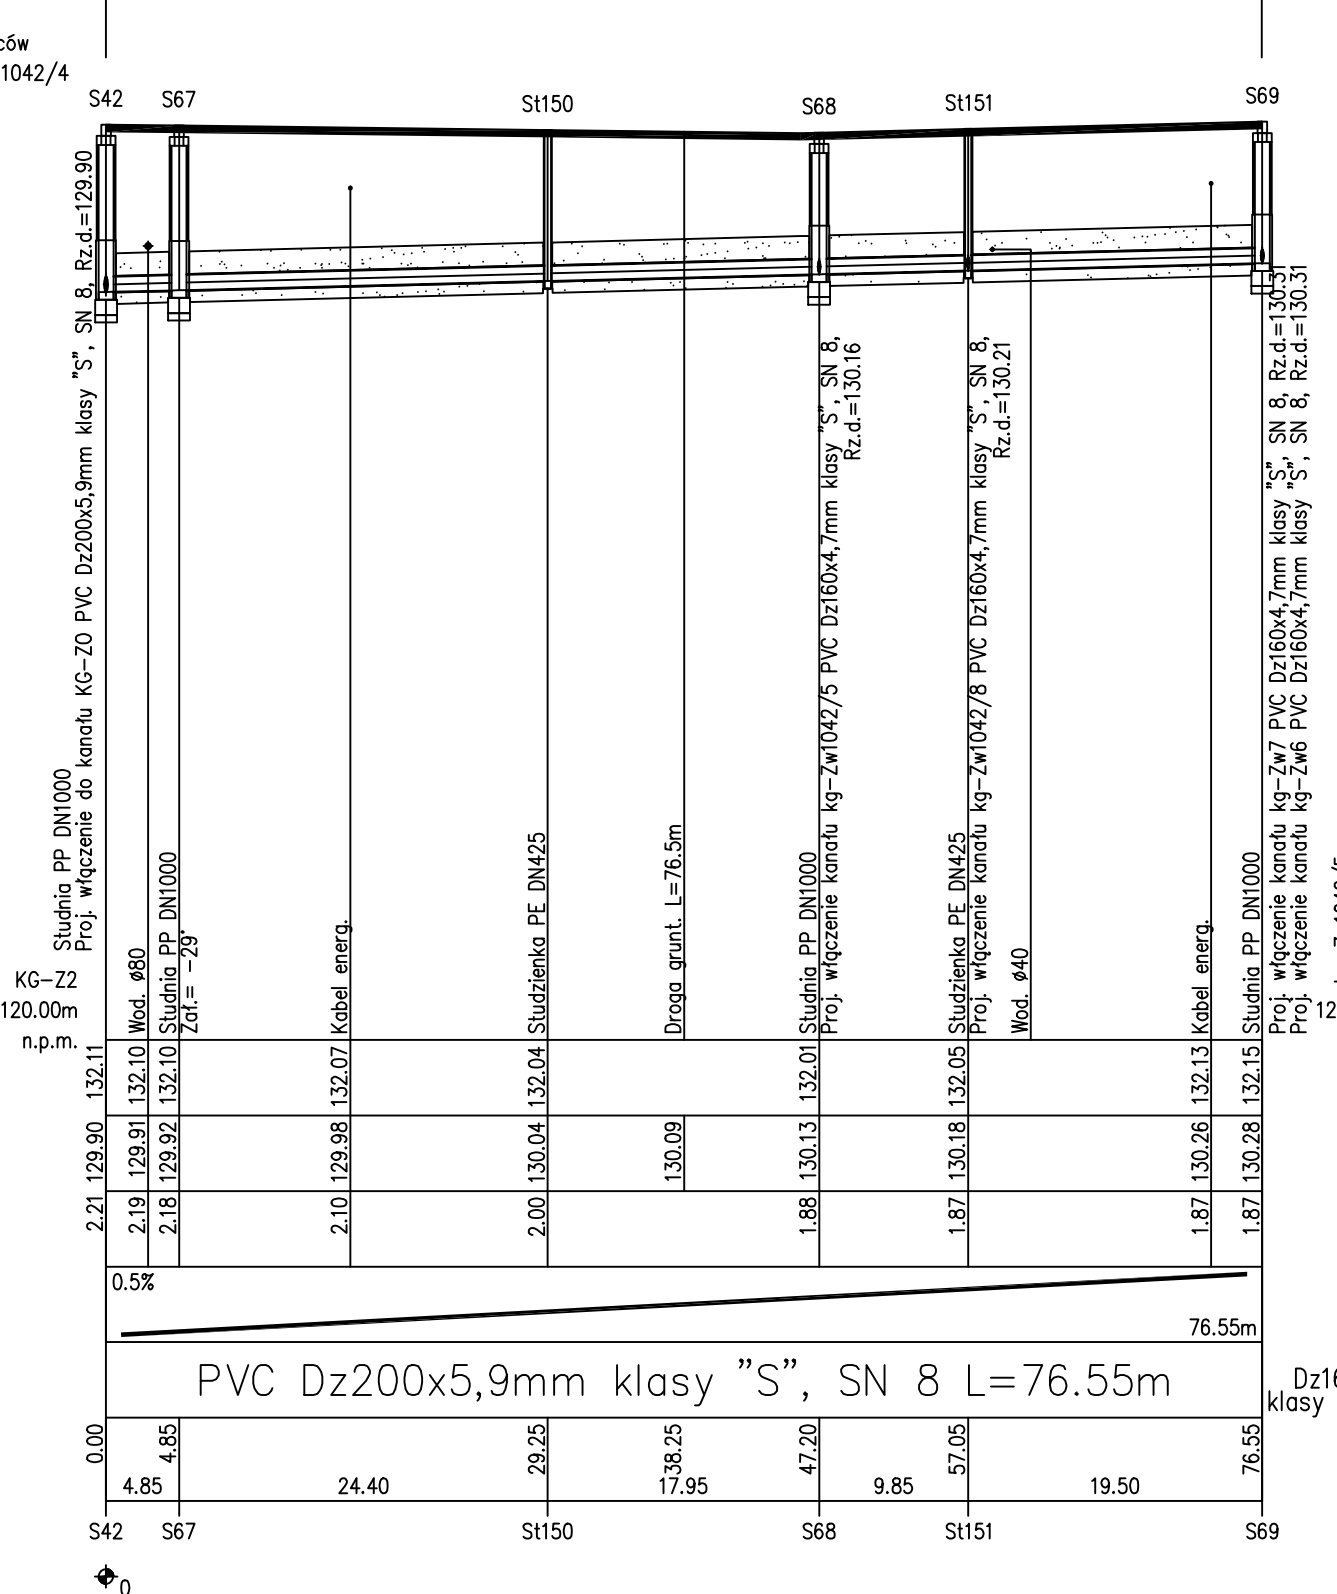

AL-PROJEKT Adam Lachowski		ul. Grunwaldzka 22, 05-152 Kazuń Nowy, tel. 501-827-031, al-projekt@o2.pl	Biuro: ul. Barlicka 27, 01-839 Warszawa, tel. 534-265-659
INWESTOR:	Gmina Celestynów, ul. Regułka 3, 05-430 Celestynów		
INWESTYCJA:	PROJEKT DOKOŃCZENIA BUDOWY KANALIZACJI SANITARNEJ W GMINIE CELESTYNÓW - zlewnia Radzińska		
NAZWA RYS:	Profile kanalizacji grawitacyjnej		
PROJEKTANT	mgr inż. A. Lachowski	MAZ/0054 PWS/03	STADIUM PROJEKT BUDOWLANY
SPRAWDZAJĄCY	mgr inż. M. Taff	WA/401/01	
OPRACOWALI	mgr inż. A. Łukasik		DATA: Listopad 2015
FUNKCJA	IMIE I NAZWISKO	NR UPRAWNIEN	PODPIS
SKALA: 1:100/500			Rev. 0
			RYS. 2.2