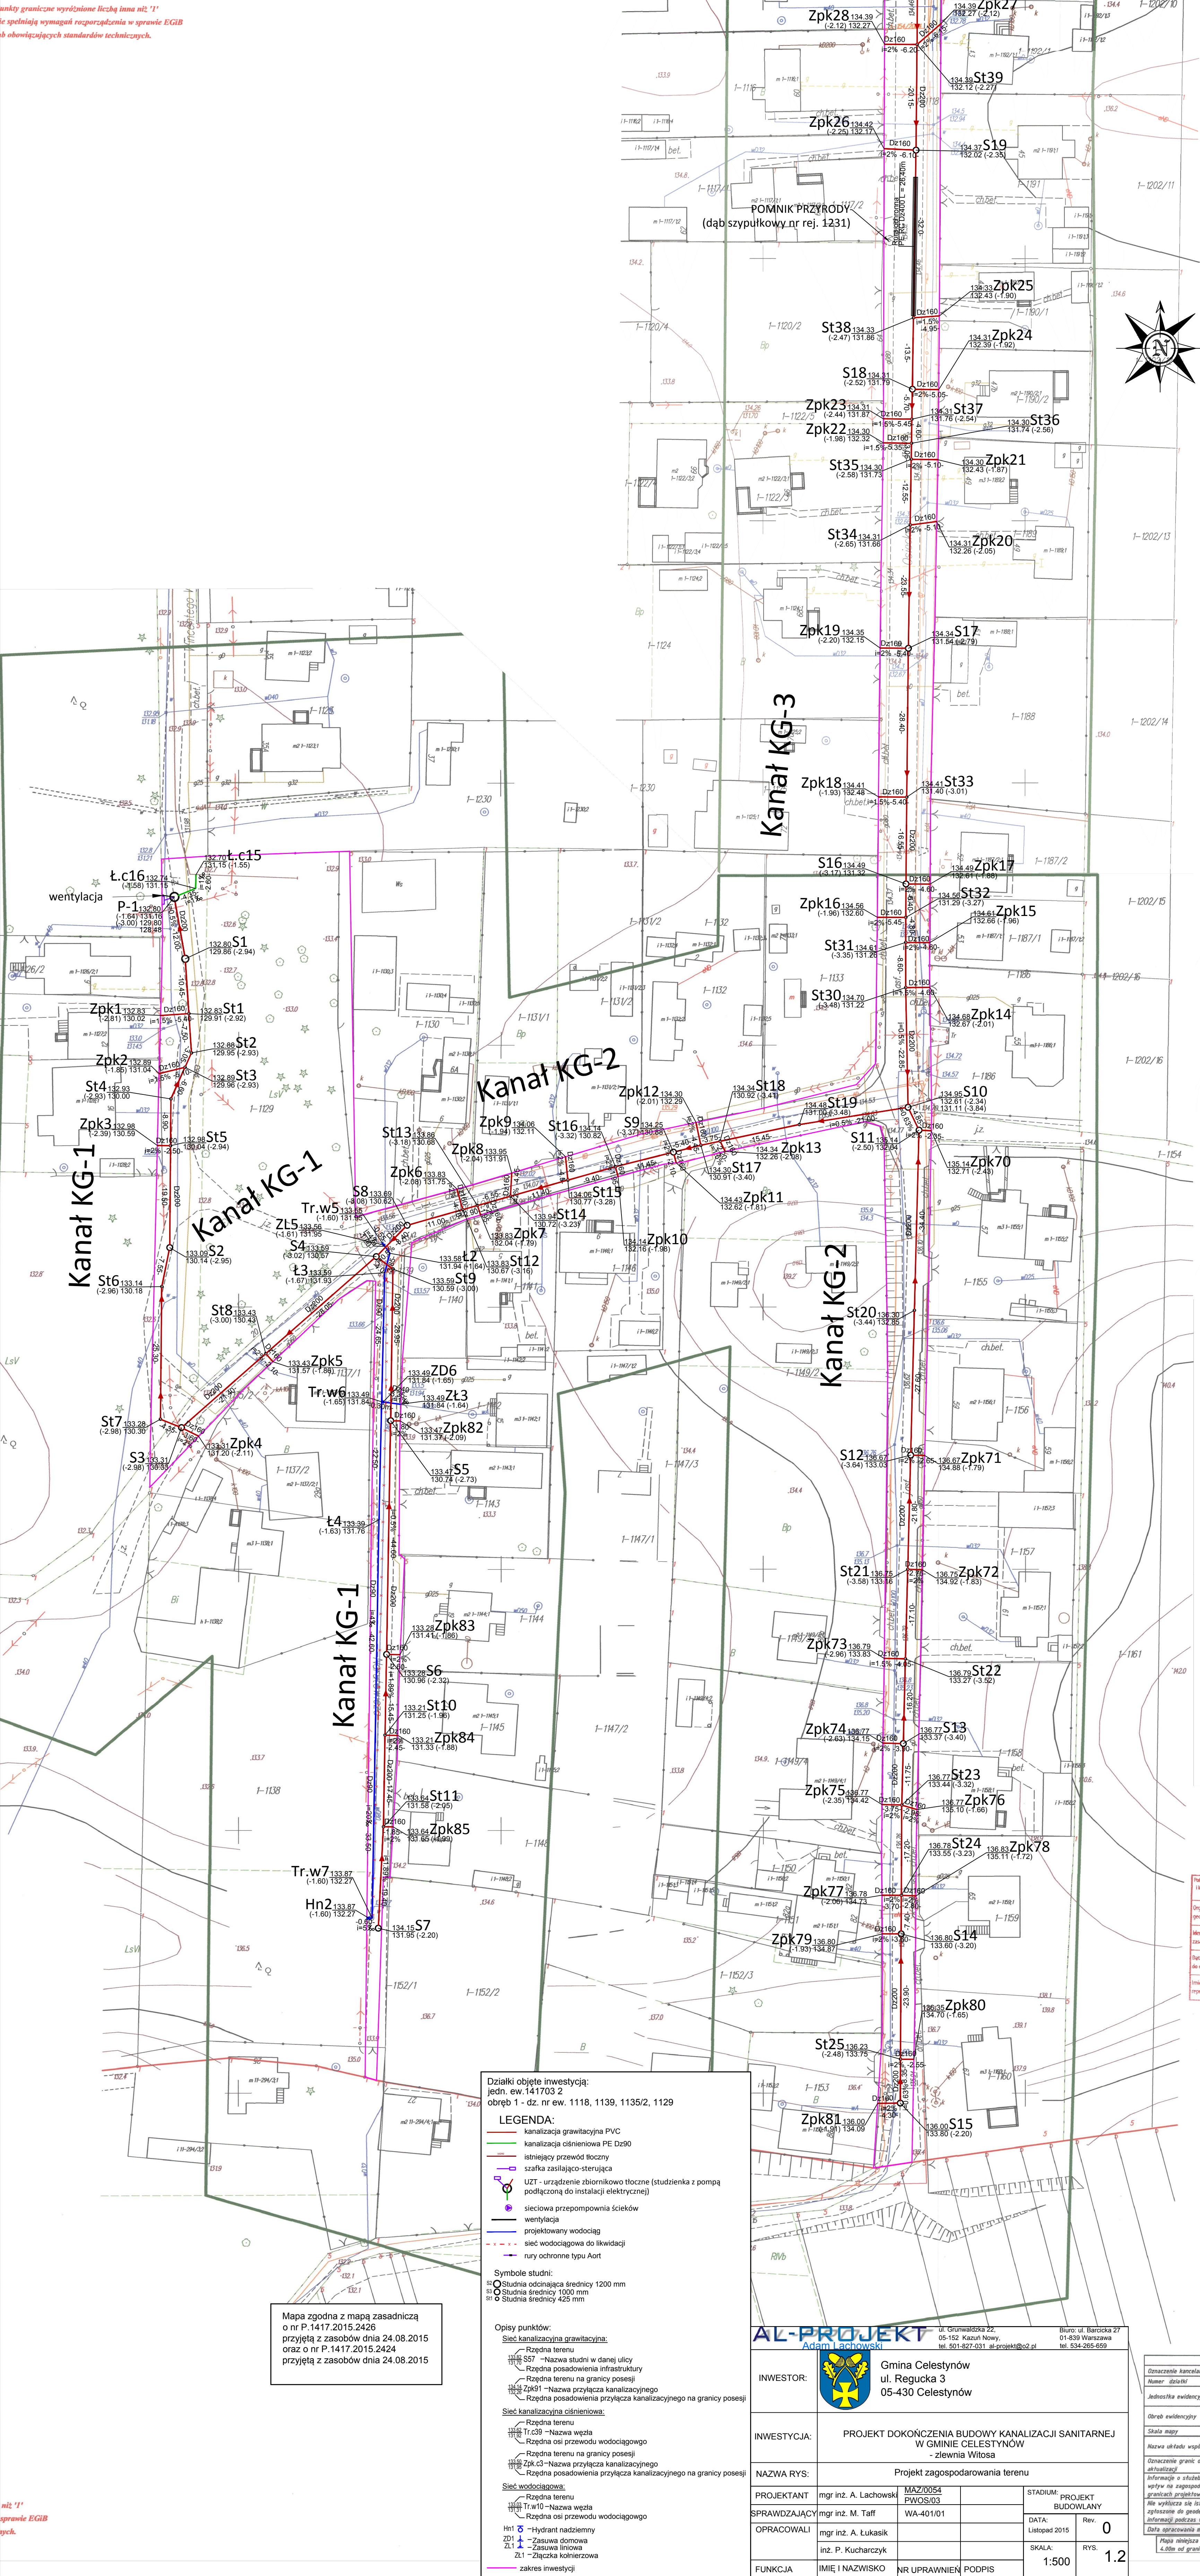


Podpisano i weryfikowano: **13.11.2015** **2024**
Data wystawienia: **2015-08-24**
Imię, nazwisko i podpis osoby odpowiedzialnej: **Z. UB. STARSKI**
KIEROWNIK
Pozostałe dane: **mgr inż. Mariusz Mazek**

FIRMA USŁUGOWA
„ARVI”
ul. Kościuski 25 lok. nr 12
05-300 Mińsk Mazowiecki
Regon: 141166664, NIP: 539-110-324
GEODETA UPRAWNIONY
Arkadiusz Szewczak
Uprawnienie Nr: 19001
tel. kom. 0-60-43-44-43

MAPA DO CELÓW PROJEKTOWYCH		
Oznaczenie kancelaryjne zgłoszenia pracy geodezyjnej	Numer działki	1116, 597, 891, 952
Jednostka ewidencyjna	identyfikator	14103_2
Obrob ewidencyjny	identyfikator	0001
Skala mapy	identyfikator	1500
Nazwa układu współrzędnych	przekształceń płaskich	Kronsztadt '86
Oznaczenie granic obszaru, który był przedmiotem aktualizacji	aktualizacja	nie badano
Informacja o skutkach braku danych w KW mających wpływ na zagospodarowanie gruntów, zlokalizowanych w granicach projektowanej inwestycji	aktualizacja	nie badano
Wskazanie na podstawie danych z planu, które nie zostały zgłoszone do geodezyjnej inwentaryzacji przed zasyceniem i o których nie pomyślano informacji podczas wydania terenowego	aktualizacja	nie badano
Data opracowania mapy	aktualizacja	21.01.2015
Mapa niniejsza nie może służyć do projektu budowlanego w odległości nie większej niż 4,00m od granic działek	aktualizacja	nie badano

Podpisano i weryfikowano: **13.11.2015** **2026**
Data wystawienia: **2015-08-24**
Imię, nazwisko i podpis osoby odpowiedzialnej: **Z. UB. STARSKI**
KIEROWNIK
Pozostałe dane: **mgr inż. Mariusz Mazek**

FIRMA USŁUGOWA
„ARVI”
ul. Kościuski 25 lok. nr 12
05-300 Mińsk Mazowiecki
Regon: 141166664, NIP: 539-110-324
GEODETA UPRAWNIONY
Arkadiusz Szewczak
Uprawnienie Nr: 19001
tel. kom. 0-60-43-44-43

FIRMA USŁUGOWA
„ARVI”
ul. Kościuski 25 lok. nr 12
05-300 Mińsk Mazowiecki
Regon: 141166664, NIP: 539-110-324
GEODETA UPRAWNIONY
Arkadiusz Szewczak
Uprawnienie Nr: 19001
tel. kom. 0-60-43-44-43

Działki objęte inwestycją:
jeden, ew. 1417/03 2
obrob 1 - cz. nr ew. 1118, 1139, 1135/2, 1129

LEGENDA:

- kanalizacja grawitacyjna PVC
- kanalizacja ciśnieniowa PE D290
- istniejący przewód tłoczny
- szafka zasilająca sterująca
- UZT - urządzenie zbiornikowo tłoczne (studzienka z pompą podłączoną do instalacji elektrycznej)
- ścieżka przepompownia ścieków
- projektowany wodociąg
- ścieżka wodociągowa do likwidacji
- ruro ochronne typu Aort

Symbole studni:

- studnia odciągająca średnicy 1200 mm
- studnia średnicy 1000 mm
- studnia średnicy 425 mm

Opisy punktów:

- Sieć kanalizacyjna grawitacyjna:
 - Rzędna terenu
 - Rzędna studni w danej ulicy
 - Rzędna posadowienia infrastruktury
 - Rzędna terenu na granicy posesji
 - Rzędna posadowienia przyłącza kanalizacyjnego
 - Rzędna posadowienia przyłącza kanalizacyjnego na granicy posesji
- Sieć kanalizacyjna ciśnieniowa:
 - Rzędna terenu
 - Rzędna Tr.c39 - Nazwa węzła
 - Rzędna osi przewodu wodociągowego
 - Rzędna terenu na granicy posesji
 - Rzędna posadowienia przyłącza kanalizacyjnego
 - Rzędna posadowienia przyłącza kanalizacyjnego na granicy posesji
- Sieć wodociągowa:
 - Rzędna terenu
 - Rzędna Tr.w10 - Nazwa węzła
 - Rzędna osi przewodu wodociągowego

HN1 5 - Hydrant nadziemny
ZD1 4 - Zasuwa domowa
ZL1 4 - Zasuwa liniowa
ZL1 1 - Złaczka kołnierzowa

zakres inwestycji

Mapa zgodna z mapą zasadniczą o nr P.1417.2015.2426
przyjętą z zasobów dnia 24.08.2015
oraz o nr P.1417.2015.2424
przyjętą z zasobów dnia 24.08.2015

INWESTOR:		Gmina Celestynów ul. Regułka 3 05-430 Celestynów	
INWESTYCJA:		PROJEKT DOKOŃCZENIA BUDOWY KANALIZACJI SANITARNEJ W GMINIE CELESTYNÓW - zlewnia Witosa	
NAZWA RYS:		Projekt zagospodarowania terenu	
PROJEKTANT	mgr inż. A. Lachowski MAZ/0054 PWOS/03	STADIUM:	PROJEKT BUDOWLANY
SPRAWDZAJĄCY	mgr inż. M. Taff WA-401/01	DATA:	Lipostad 2015
OPRACOWALI	mgr inż. A. Łukasik inż. P. Kucharczyk	Rev.	0
FUNKCJA	IMIĘ I NAZWISKO	SKALA:	1:500
	NR UPRAWNIEN	RYS.	1.2

MAPA DO CELÓW PROJEKTOWYCH		
Oznaczenie kancelaryjne zgłoszenia pracy geodezyjnej	Numer działki	1116, 1129, 1135/2, 1139
Jednostka ewidencyjna	identyfikator	14103_2
Obrob ewidencyjny	identyfikator	0001
Skala mapy	identyfikator	1500
Nazwa układu współrzędnych	przekształceń płaskich	Kronsztadt '86
Oznaczenie granic obszaru, który był przedmiotem aktualizacji	aktualizacja	nie badano
Informacja o skutkach braku danych w KW mających wpływ na zagospodarowanie gruntów, zlokalizowanych w granicach projektowanej inwestycji	aktualizacja	nie badano
Wskazanie na podstawie danych z planu, które nie zostały zgłoszone do geodezyjnej inwentaryzacji przed zasyceniem i o których nie pomyślano informacji podczas wydania terenowego	aktualizacja	nie badano
Data opracowania mapy	aktualizacja	21.01.2015
Mapa niniejsza nie może służyć do projektu budowlanego w odległości nie większej niż 4,00m od granic działek	aktualizacja	nie badano