
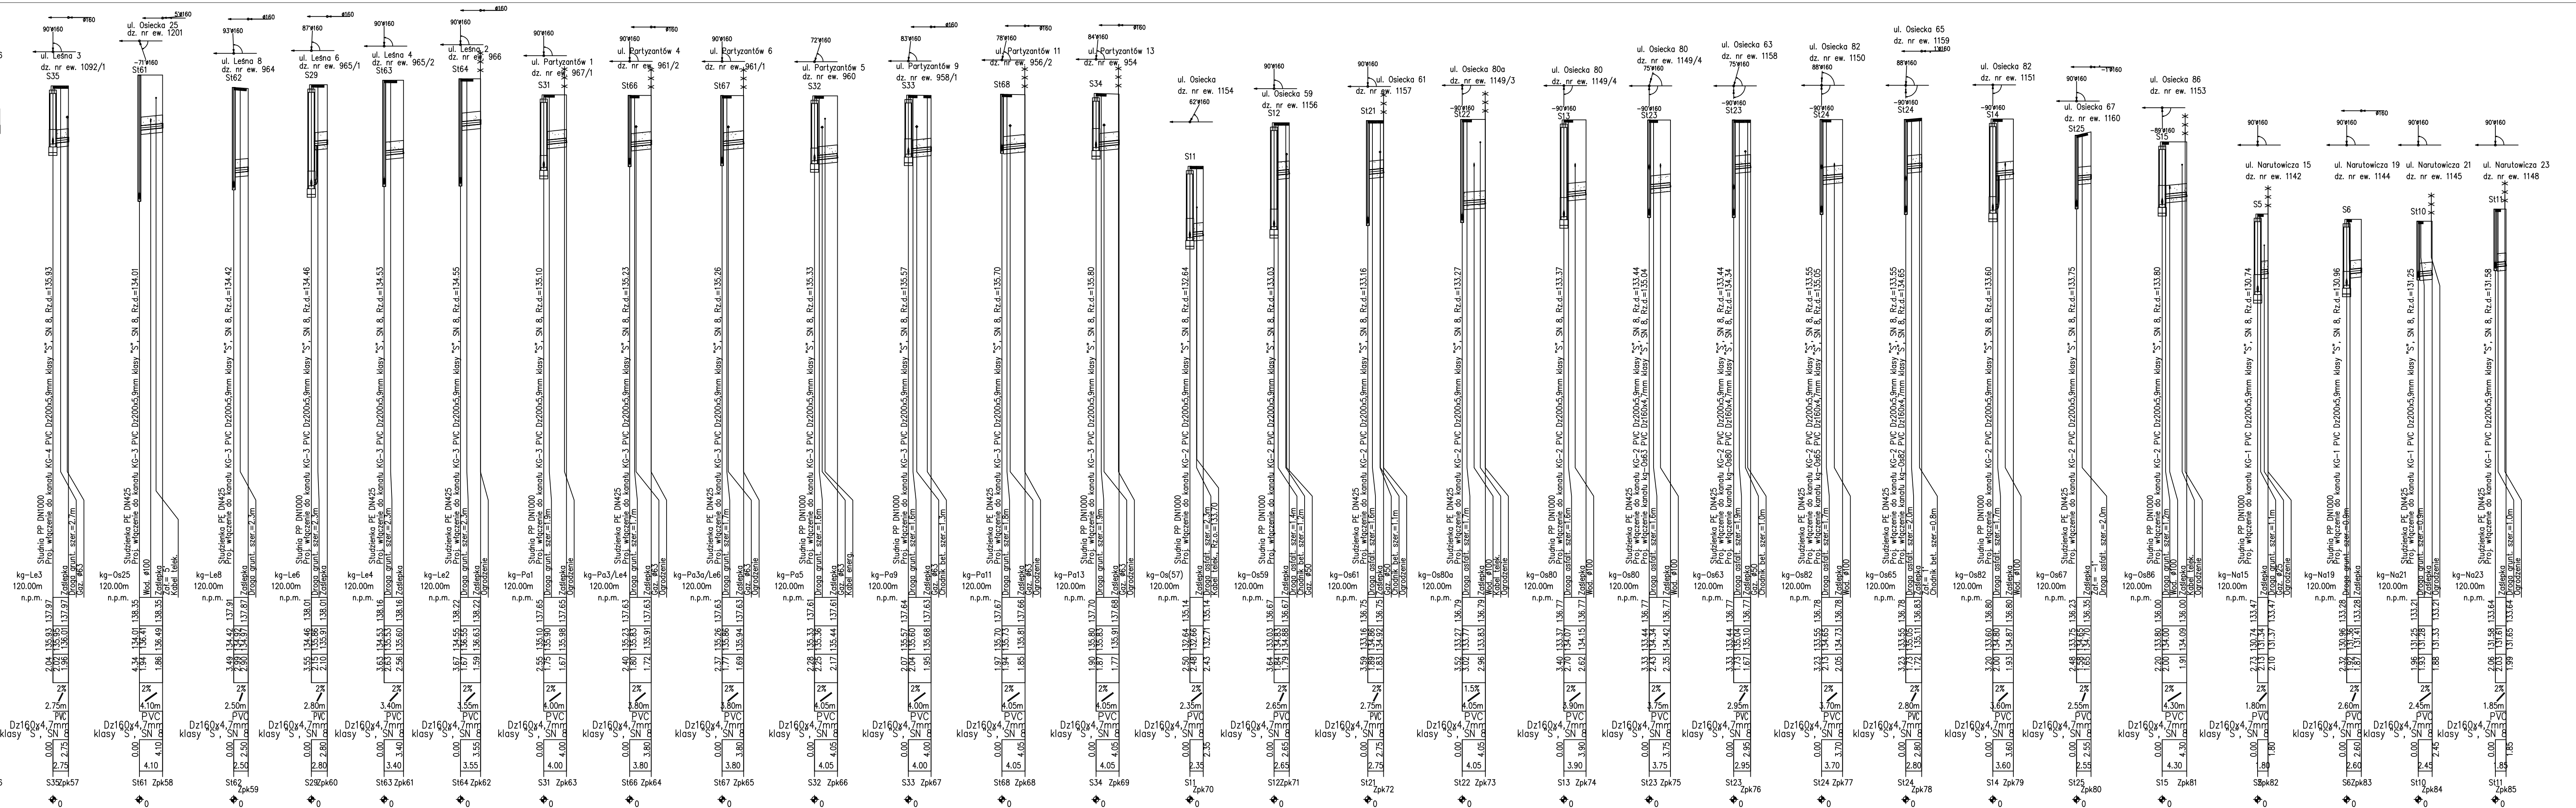


KANAL GRAWITACYJNY KG-4

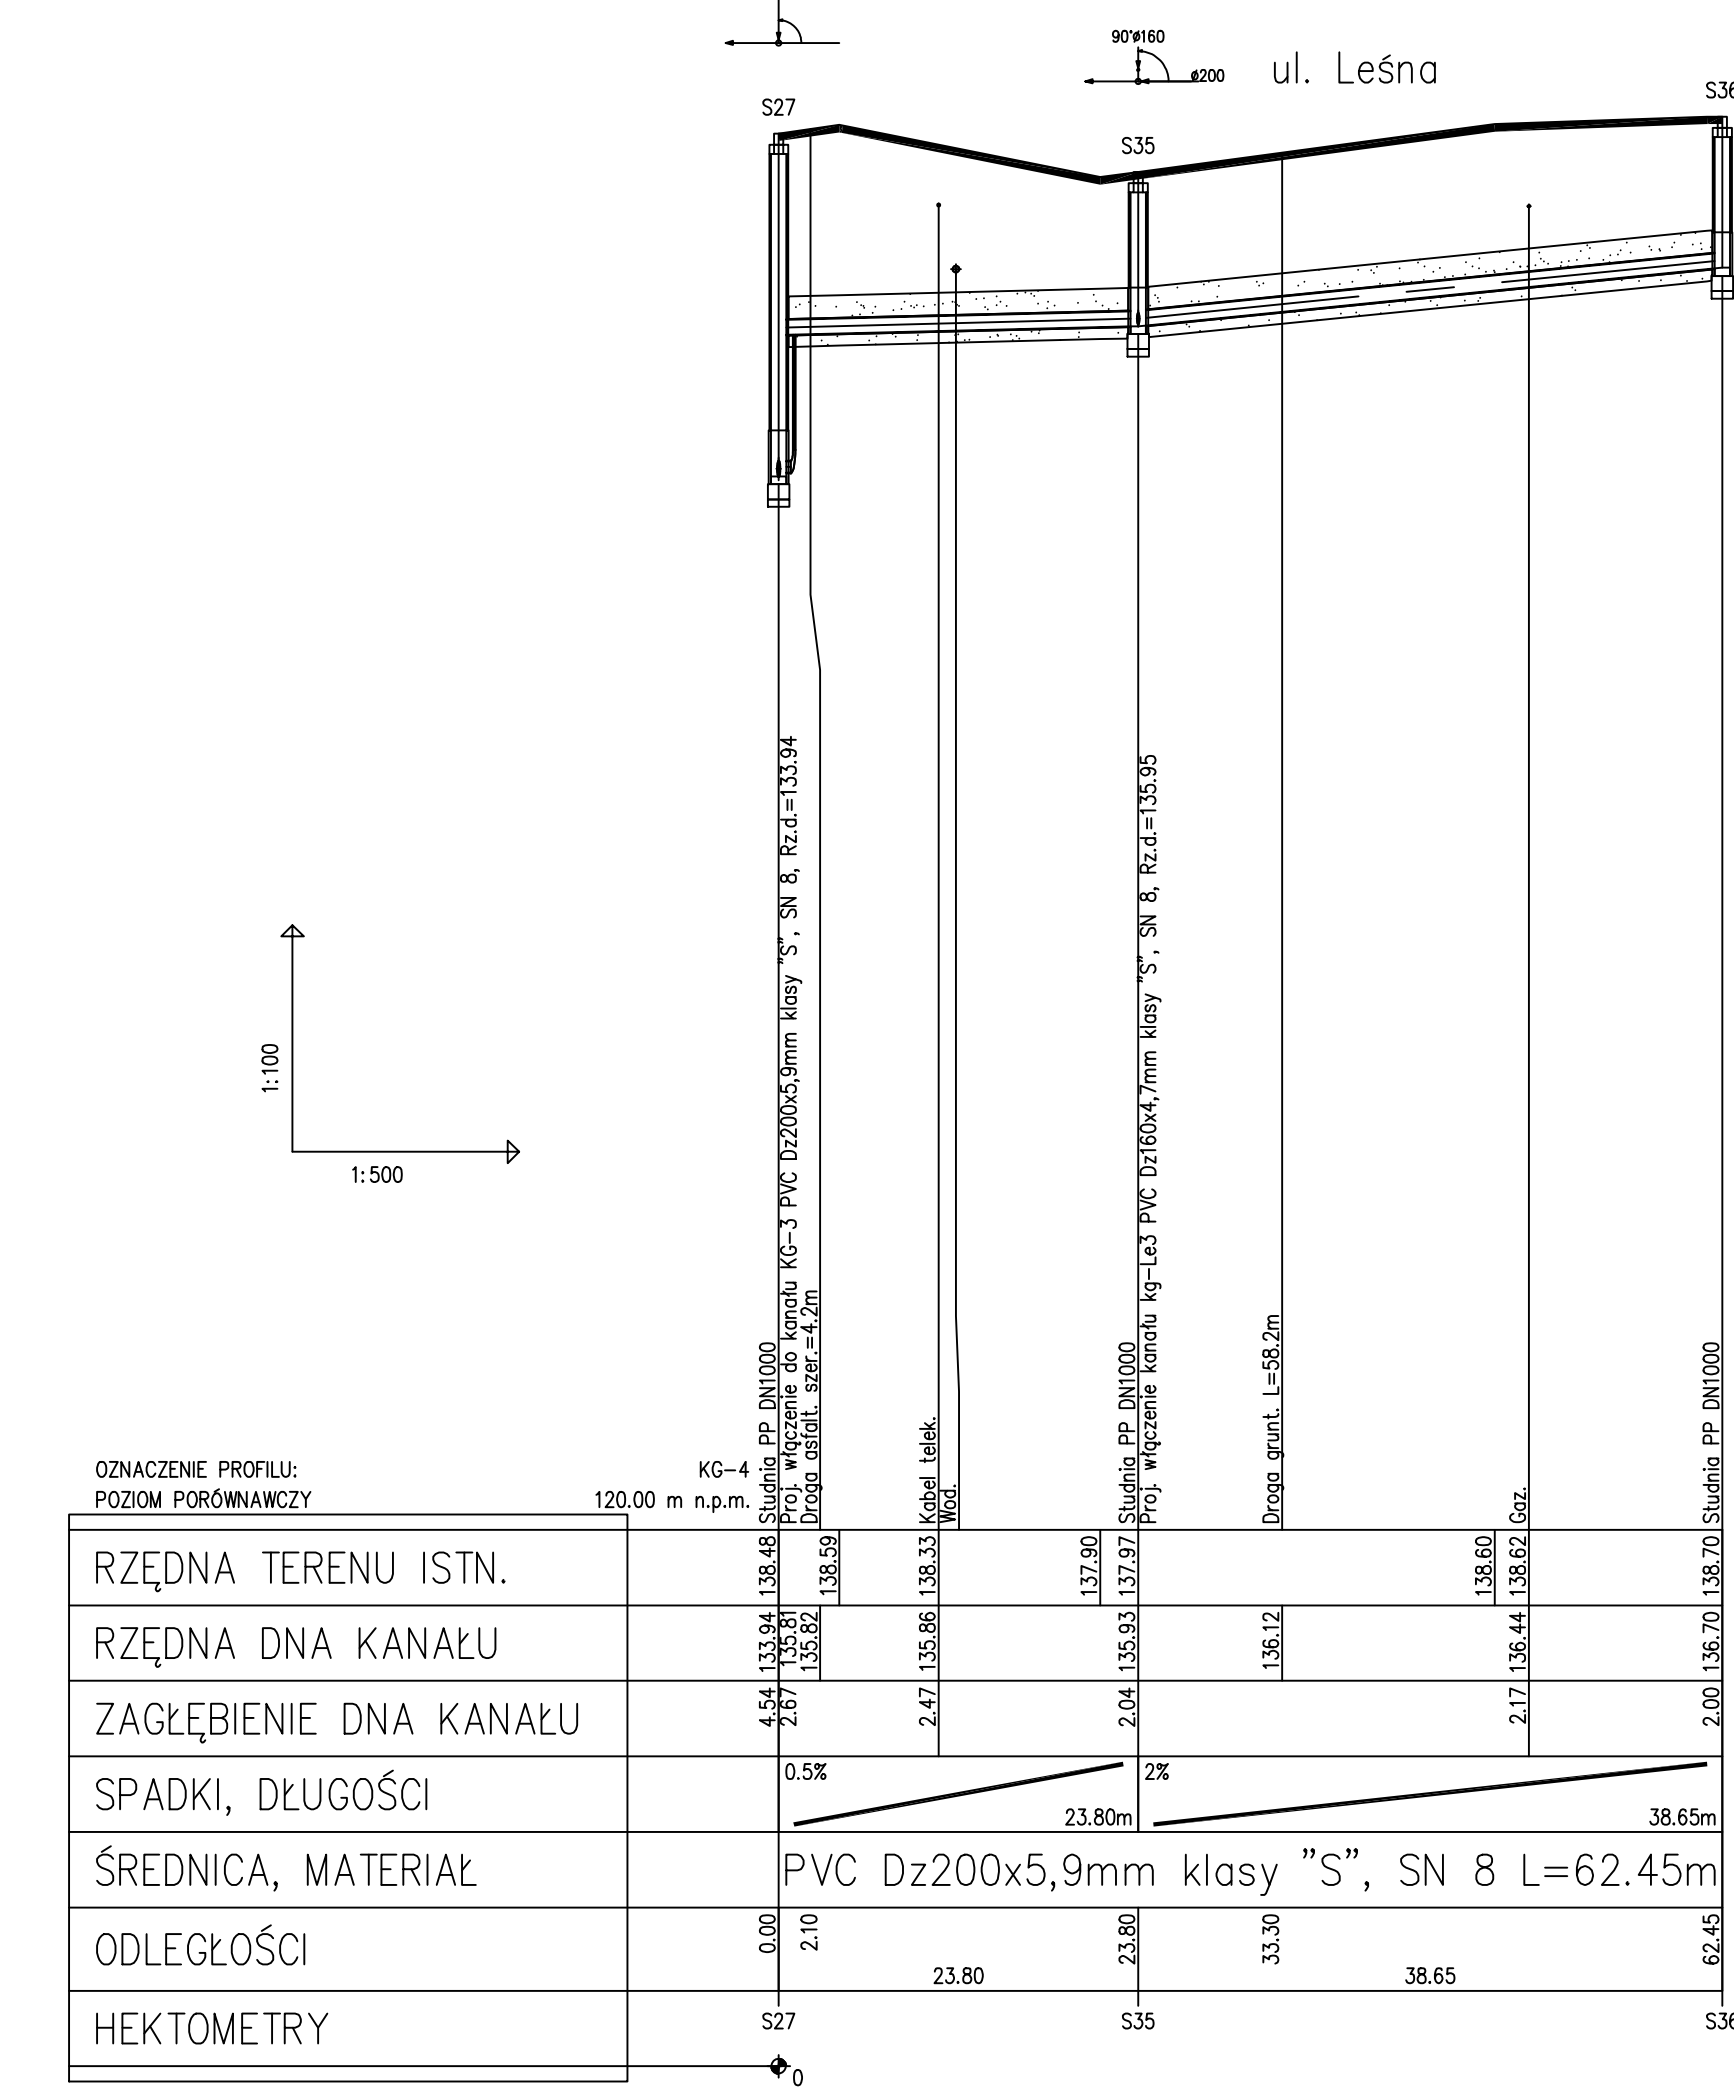

AL-PROJEKT
Adam Lachowski

Biurowo: ul. Barocka 27
01-839 Warszawa
tel. 501-827-031 al-projekt@o2.pl

INWESTOR: Gmina Celestynów
ul. Regułka 3
05-430 Celestynów

INWESTYCJA: PROJEKT DOKOŃCZENIA BUDOWY KANALIZACJI SANITARNEJ
W GMINIE CELESTYNÓW
- zlewnia Witosza

NAZWA RYS: Profile kanalizacji grawitacyjnej

PROJEKTANT: mgr inż. A. Lachowski
SPRAWDZAJĄCY: mgr inż. M. Taff
OPRACOWALI: mgr inż. A. Łukasik
FUNKCJA: IMIĘ I NAZWISKO

STADIUM: PROJEKT
BUDOWLANY

DATA: Listopad 2015
Rev.: 0

SKALA: 1:100/500
RYS: 2.6

